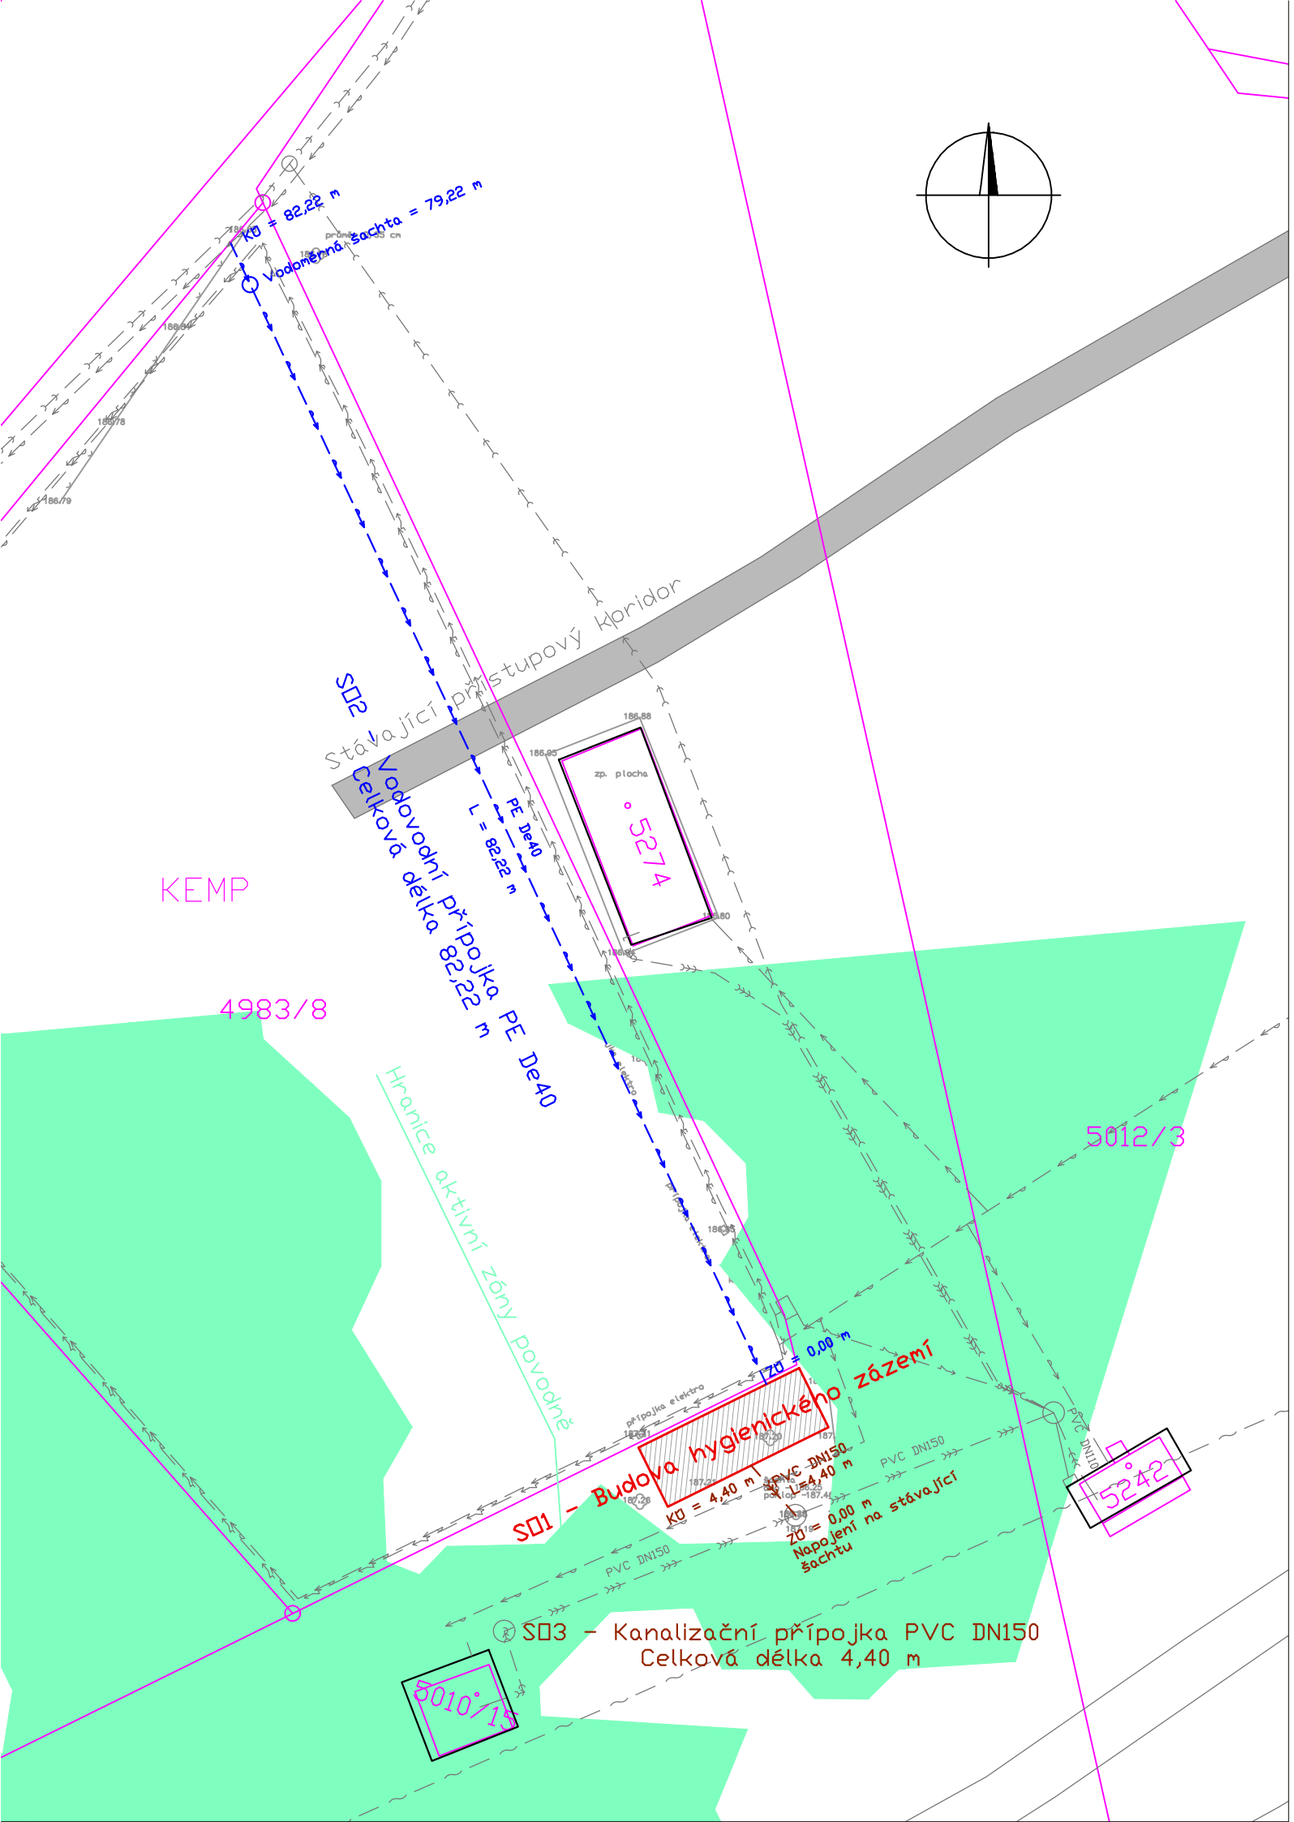


Stávající IS

- Elektrické vedení NN nadzemní nebo VO
- Elektrické vedení NN podzemní nebo VO
- Elektrické vedení VN nadzemní
- Elektrické vedení VN podzemní
- Vodovodní potrubí
- Splašková kanalizace tlaková
- Splašková kanalizace gravitační
- Sdělovací kabel nadzemní
- Sdělovací kabel podzemní

Legenda

- Navržená budova
- Stávající budovy
- Katastr nemovitostí
- Aktivní zóna povodně
- Stávající přístupy

AKCE: Hygienické zázemí - Jezero Poděbrady			MITIS
OBJEDNATEL: Město Poděbrady			
VYPRACOVAL: Ing. Jan Vondra	TECHNICKÁ KONTROLA: Ing. Jan Vondra	ZODPOVĚDNÝ PROJEKTANT: Ing. Jan Vondra	
OBJEKT	ST. DOKUMENTACE	DZS	
	MĚŘÍTKO	1:400	
	DATUM	6/2025	
	FORMÁT	2xA4	
	Č. OBJEDNÁVKY	24-36	
NÁZEV PŘÍLOHY: Koordinační situace v KN	ČÍSLO KOPIE	OZNAČENÍ PŘÍLOHY: C.2	

DOKUMENTACI NEBO JEJÍ ČÁST LZE KOPÍROVAT NEBO JINÝM ZPŮSOBEM ŠÍŘIT POUZE PO PŘEDCHOZÍM SOUHLASU SPOLEČNOSTI MITIS, s.r.o.