

ŘEZ B - B

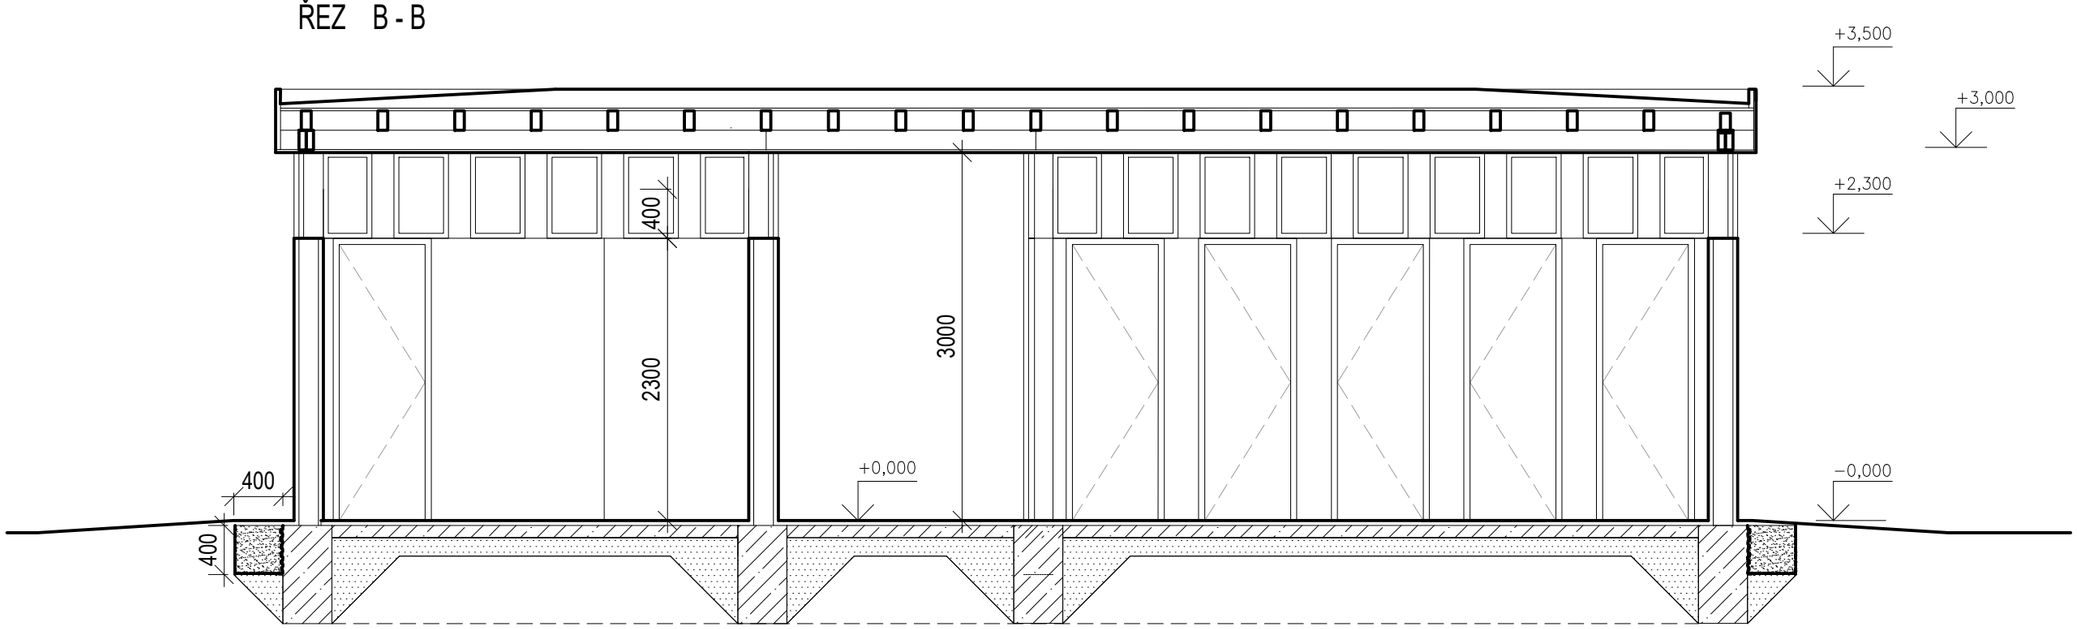

ŘEZ A - A

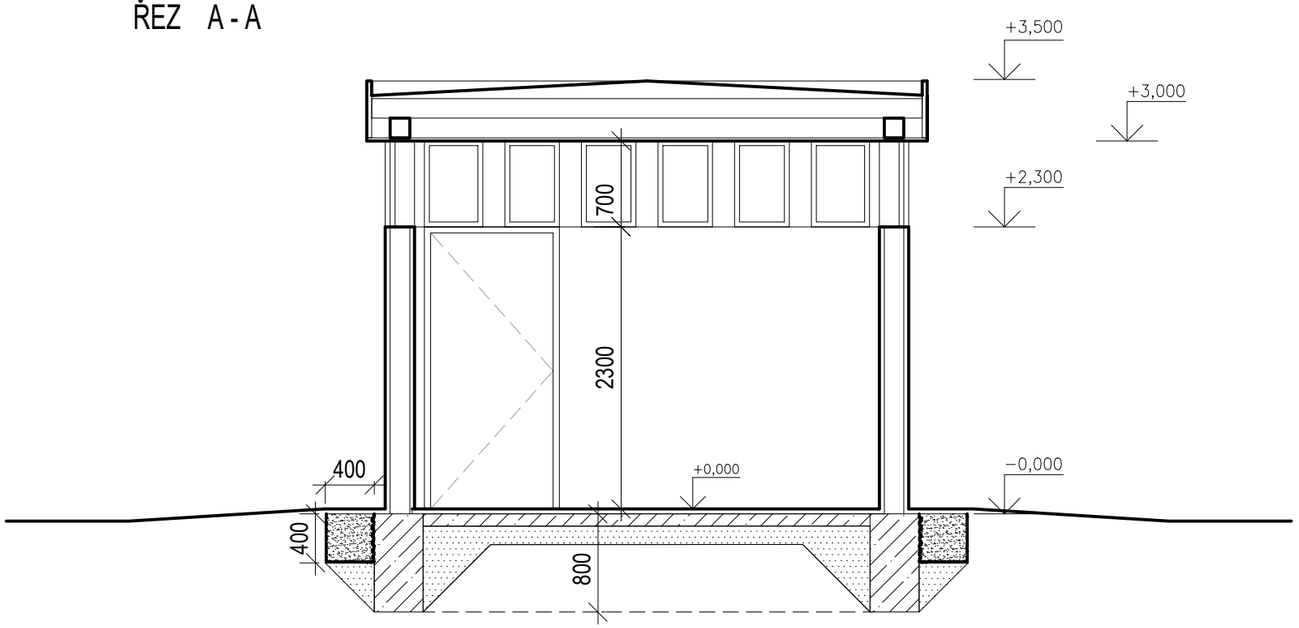

AKCE: Hygienické zázemí – Jezero Poděbrady			MITIS
OBJEDNATEL: Město Poděbrady			
VYPRACOVAL: Ing. arch. Katřina Neumanová	AUTORIZACE ČÁSTI: Ing. arch. Vojtěch Jelínek	ZODPOVĚDNÝ PROJEKTANT: Ing. Jan Vondra	
OBJEKT: S01 – Budova hygienického zázemí		ST. DOKUMENTACE: DUSP	
		MĚŘÍTKO: 1:50	
		DATUM: 1/2025	
		FORMÁT: A3	
		Č. OBJEDNÁVKY:	
NÁZEV PŘÍLOHY: Řez A – A, řez B – B		ČÍSLO KOPIE:	OZNAČENÍ PŘÍLOHY: D.1.1.04

DOKUMENTACI NEBO JEJÍ ČÁST LZE KOPÍROVAT NEBO JINÝM ZPŮSOBEM ŠÍŘIT POUZE PO PŘEDCHOZÍM SOUHLASU SPOLEČNOSTI MITIS, s.r.o.