
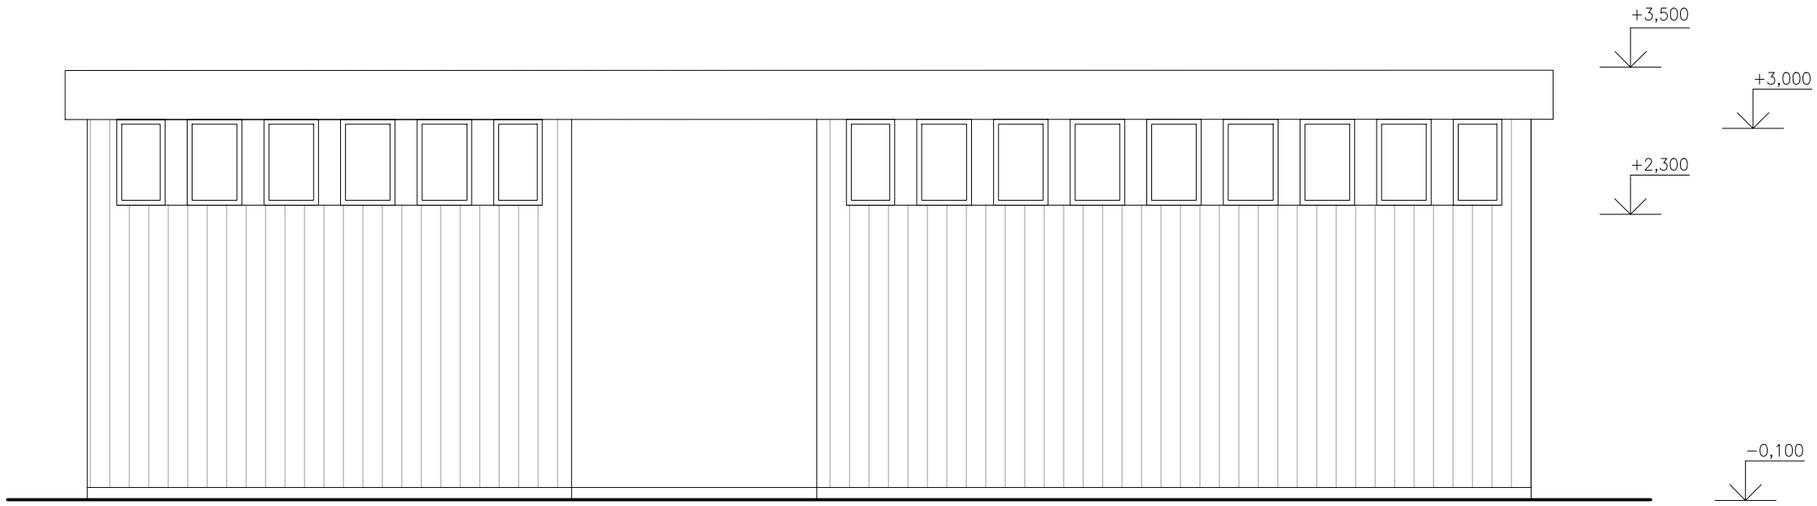


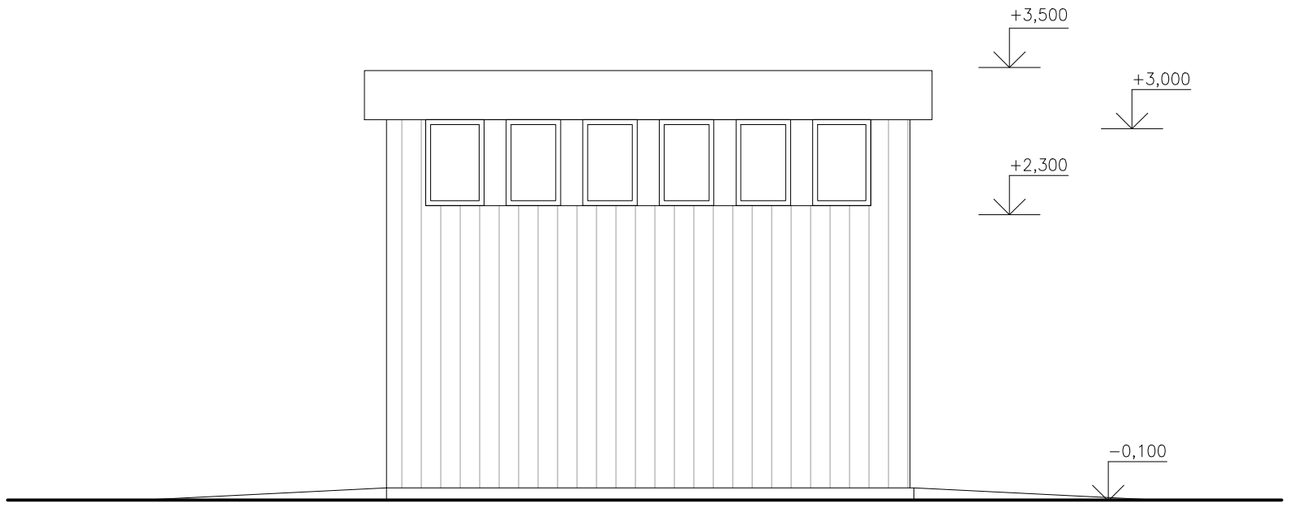

AKCE: Hygienické zázemí – Jezero Poděbrady			MITIS
OBJEDNATEL: Město Poděbrady			
VYPRACOVAL: Ing. arch. Katřina Neumanová	AUTORIZACE ČÁSTI: Ing. arch. Vojtěch Jelínek	ZODPOVĚDNÝ PROJEKTANT: Ing. Jan Vondra	
OBJEKT: S01 – Budova hygienického zázemí		ST. DOKUMENTACE	DUSP
		MĚŘÍTKO	1:50
		DATUM	1/2025
		FORMÁT	A3
		Č. OBJEDNÁVKY	
NÁZEV PŘÍLOHY: Pohled		ČÍSLO KOPIE	OZNAČENÍ PŘÍLOHY: D.1.1.05

DOKUMENTACI NEBO JEJÍ ČÁST LZE KOPÍROVAT NEBO JINÝM ZPŮSOBEM ŠÍŘIT POUZE PO PŘEDCHOZÍM SOUHLASU SPOLEČNOSTI MITIS, s.r.o.