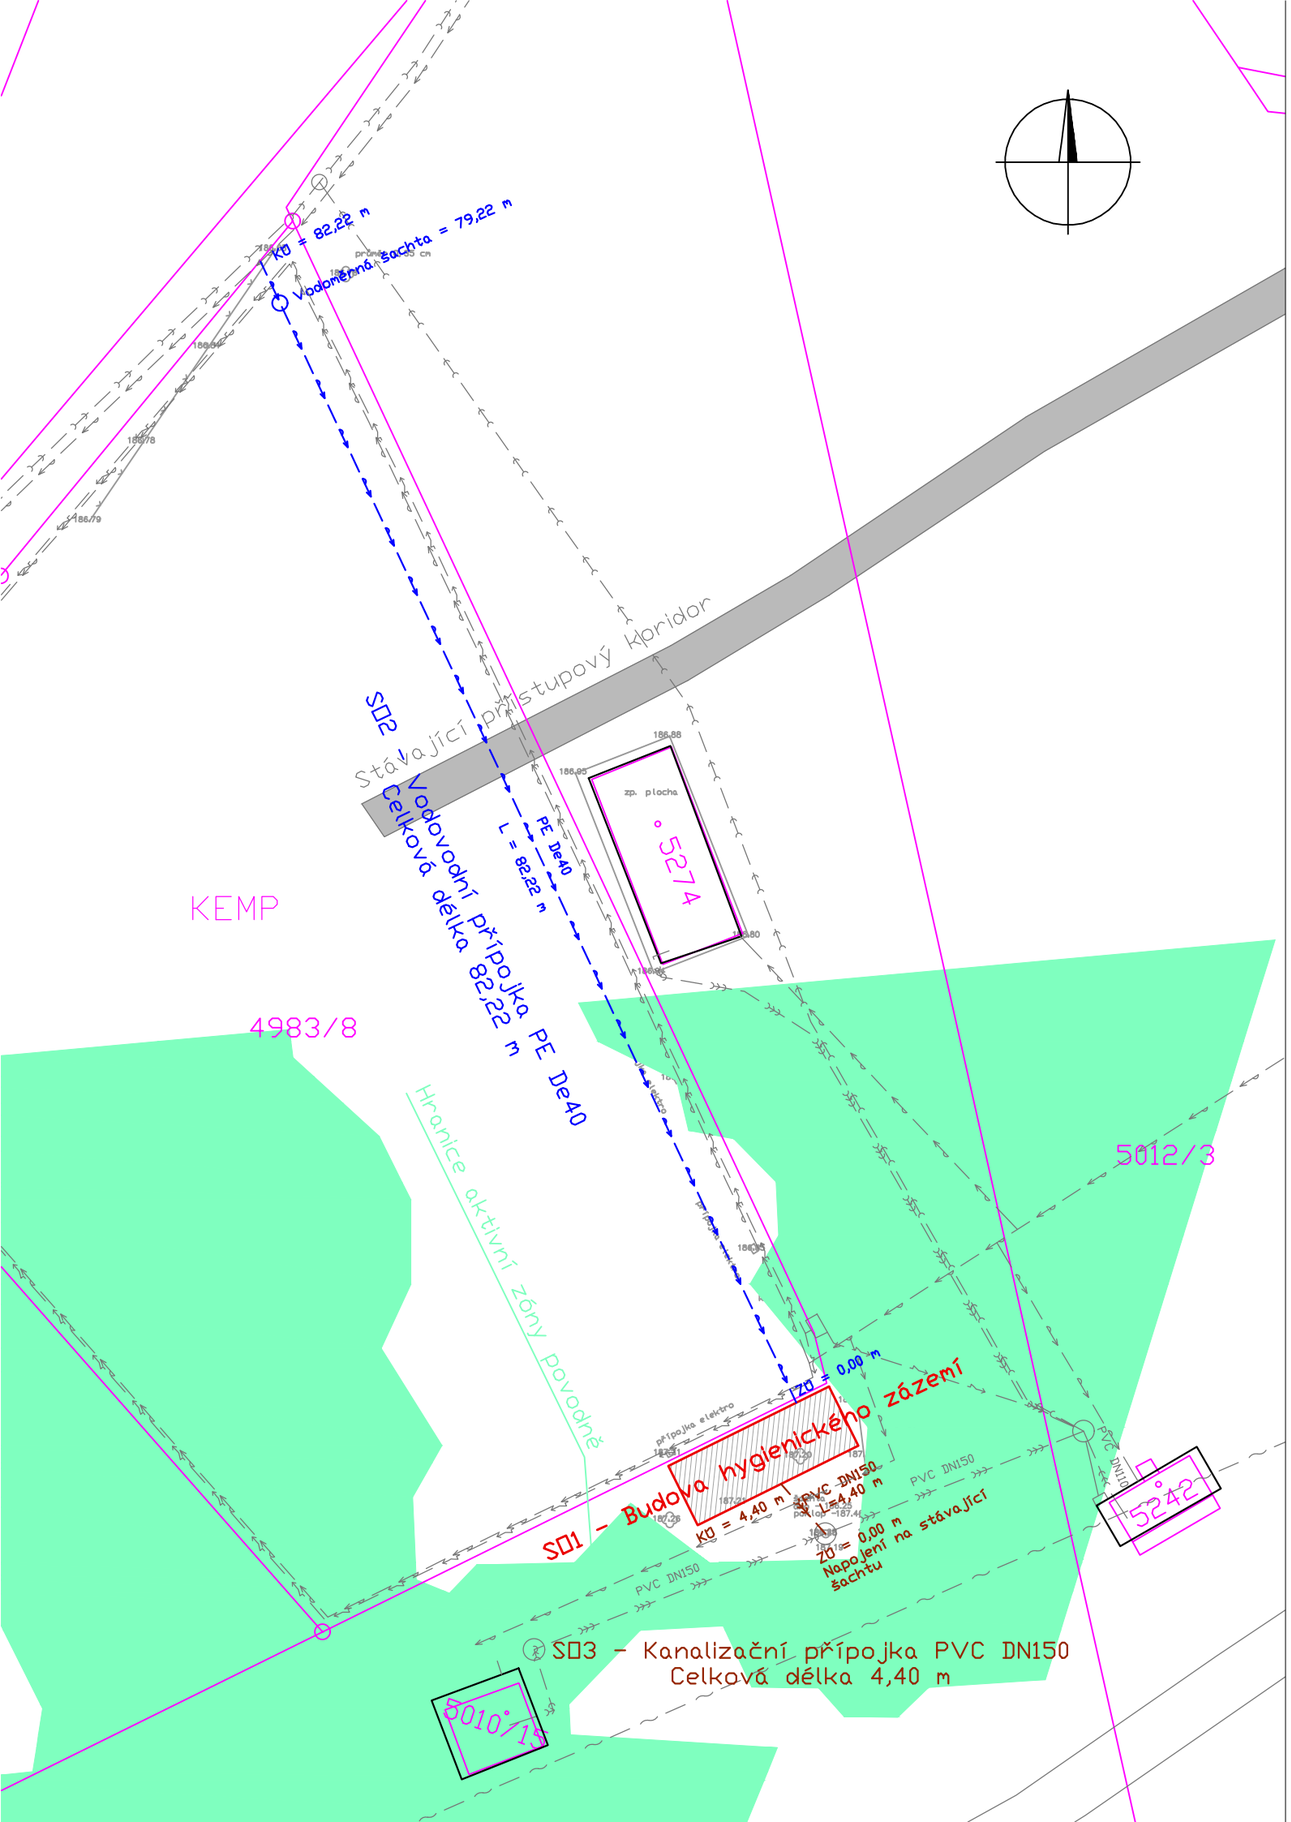


Legenda

- Navržená budova
- Stávající budovy
- Katastr nemovitostí
- Stávající přístupy

Stávající IS

- Elektrické vedení NN nadzemní nebo VO
- Elektrické vedení NN podzemní nebo VO
- Elektrické vedení VN nadzemní
- Elektrické vedení VN podzemní
- Vodovodní potrubí
- Splašková kanalizace tlaková
- Splašková kanalizace gravitační
- Sdělovací kabel nadzemní
- Sdělovací kabel podzemní

Číslo bodu	Souřadnice Y (JTSK) [m]	Souřadnice X (JTSK) [m]	Poznámka
1	2	3	
Vodovodní přípojka			
ZÚ	692723.689	1044117.404	Začátek úpravy
	692740.527	1044081.552	Osa vodovodu
VS	692757.365	1044045.700	Vodovodní šachta
KÚ	692758.640	1044042.984	Konec úpravy

AKCE: Hygienické zázemí - Jezero Poděbrady			MITIS
OBJEDNATEL: Město Poděbrady			
VYPRACOVAL: Ing. Jan Vondra	TECHNICKÁ KONTROLA: Ing. Jan Vondra	ZODPOVĚDNÝ PROJEKTANT: Ing. Jan Vondra	
OBJEKT: SO 2 - Vodovodní přípojka		ST. DOKUMENTACE	DZS
		MĚŘÍTKO	1:400
		DATUM	6/2025
		FORMÁT	2xA4
		Č. OBJEDNÁVKY	24-36
NÁZEV PŘÍLOHY: Situace		ČÍSLO KOPIE	OZNAČENÍ PŘÍLOHY: D.2.2

DOKUMENTACI NEBO JEJÍ ČÁST LZE KOPÍROVAT NEBO JINÝM ZPŮSOBEM ŠÍŘIT POUZE PO PŘEDCHOZÍM SOUHLASU SPOLEČNOSTI MITIS, s.r.o.