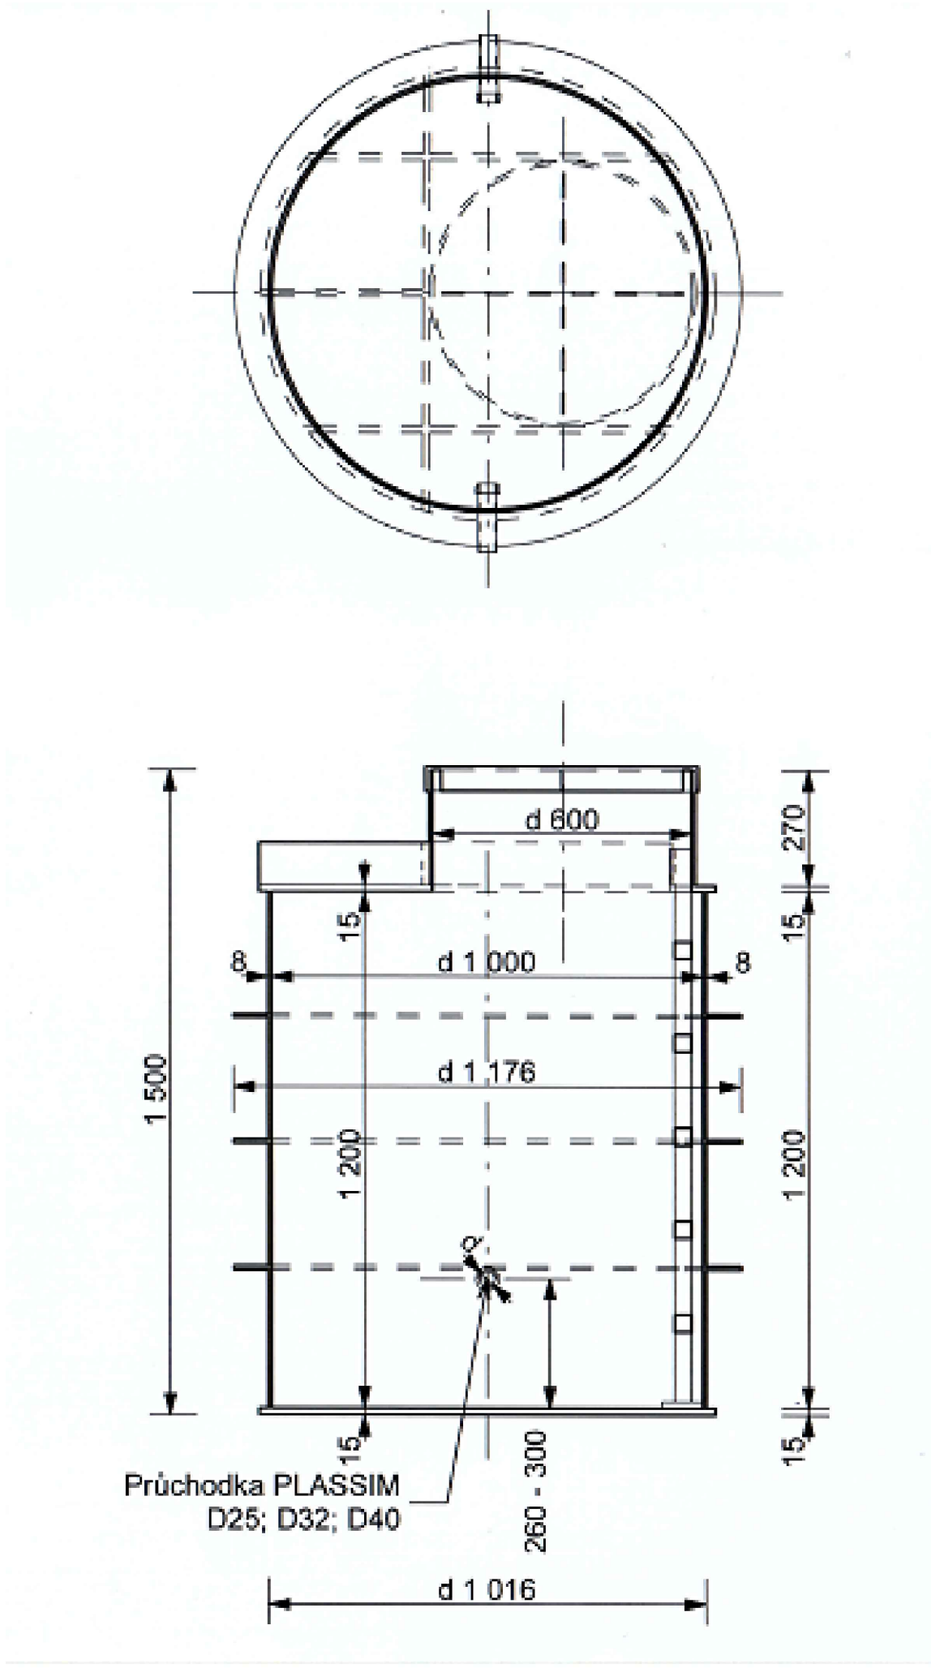


AKCE Hygienické zázemí - Jezero Poděbrady		MITIS
OBJEDNATEL Město Poděbrady		
VYPRACOVAL Ing. Jan Vondra	TECHNICKÁ KONTROLA Ing. Jan Vondra	ZODPOVĚDNÝ PROJEKTANT Ing. Jan Vondra
OBJEKT SO 2 - Vodovodní přípojka	ST. DOKUMENTACE: DZS MĚŘÍTKO: SCHEMA DATUM: 6/2025 FORMÁT: 2xA4 Č. OBJEDNÁVKY: 24-36	
NÁZEV PŘÍLOHY Armaturní šachta vodovodní přípojky	ČÍSLO KOPIE	OZNAČENÍ PŘÍLOHY D.2.3

DOKUMENTACI NEBO JEJÍ ČÁST LZE KOPÍROVAT NEBO JINÝM ZPŮSOBEM ŠÍŘIT POUZE PO PŘEDCHOZÍM SOUHLASU SPOLEČNOSTI MITIS, s.r.o.