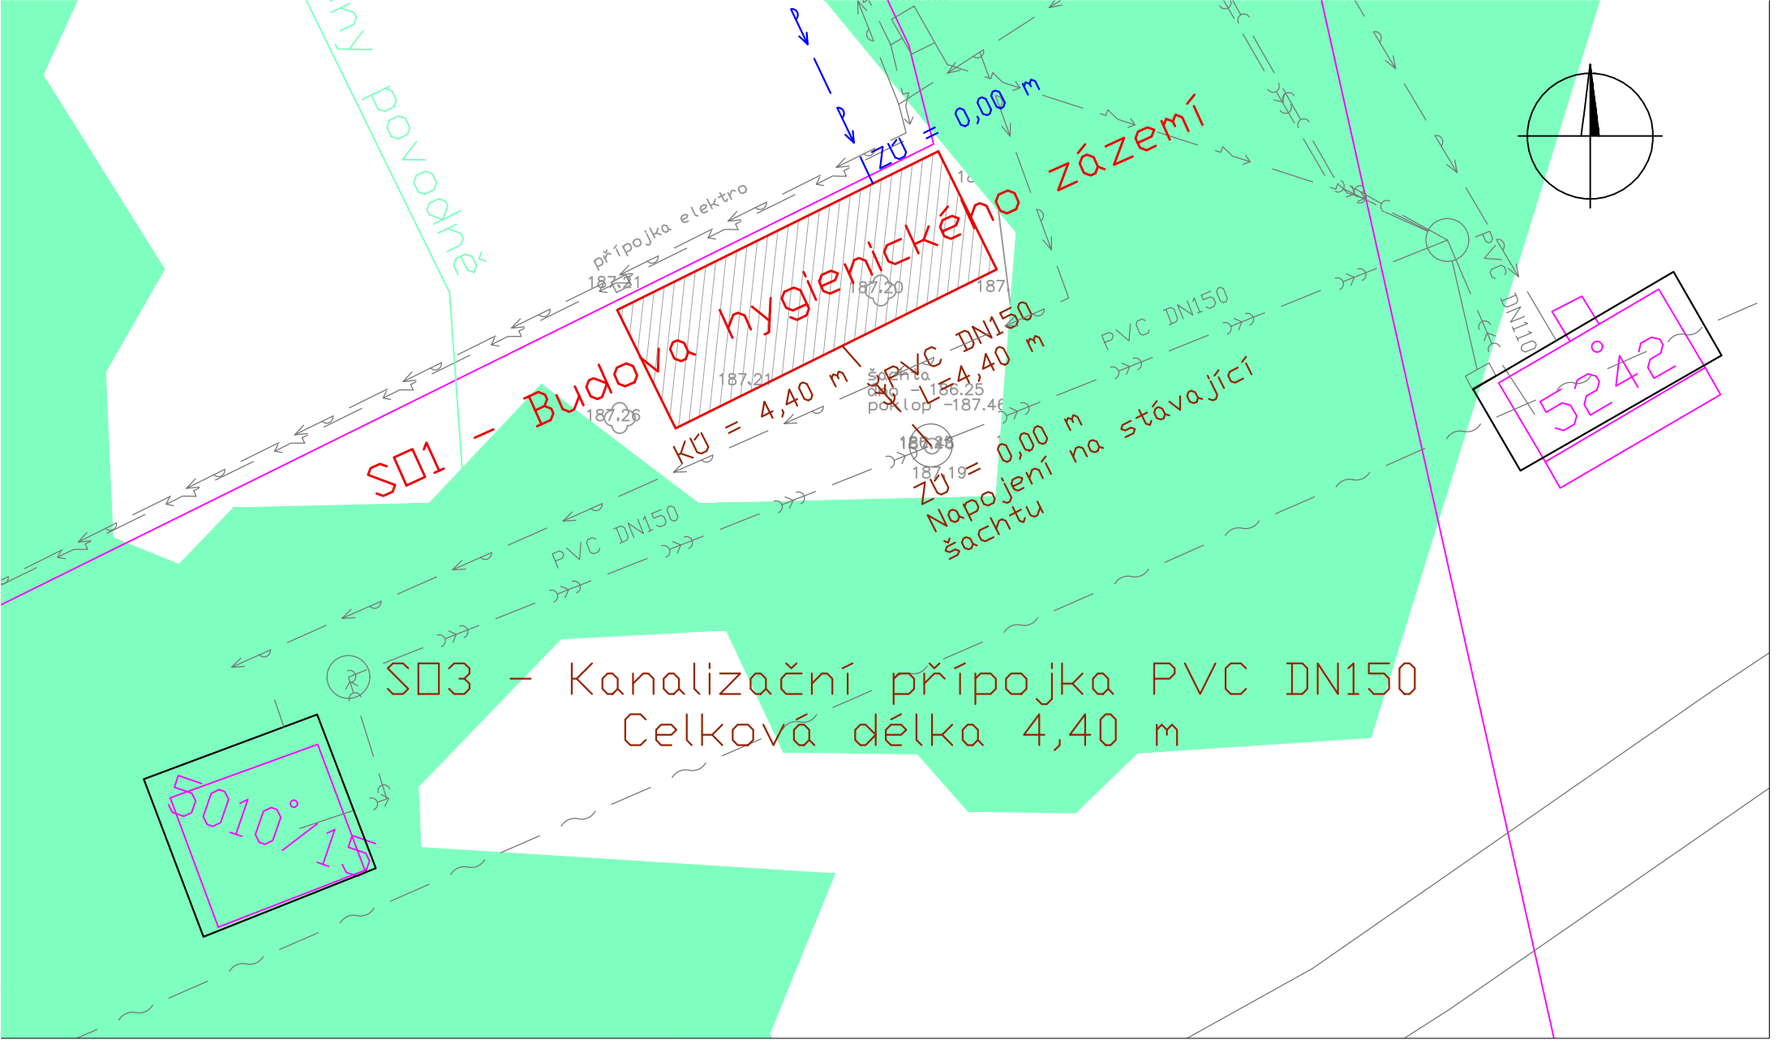


Číslo bodu	Souřadnice Y (JTSK)	Souřadnice X (JTSK)	Poznámka
	[m]	[m]	
1	2	3	
Kananlizační přípojka			
ZÚ	692721.790	1044125.950	Začátek úpravy
KÚ	692724.693	1044122.697	Konec úpravy

Stávající IS

- Elektrické vedení NN nadzemní nebo VO
- Elektrické vedení NN podzemní nebo VO
- Elektrické vedení VN nadzemní
- Elektrické vedení VN podzemní
- Vodovodní potrubí
- Splašková kanalizace tlaková
- Splašková kanalizace gravitační
- Sdělovací kabel nadzemní
- Sdělovací kabel podzemní

Legenda

- Navržená budova
- Stávající budovy
- Katastr nemovitostí

AKCE
Hygienické zázemí - Jezero Poděbrady

OBJEDNATEL
Město Poděbrady

VYPRACOVAL	TECHNICKÁ KONTROLA	ZODPOVĚDNÝ PROJEKTANT
Ing. Jan Vondra	Ing. Jan Vondra	Ing. Jan Vondra

OBJEKT
SO 3 - Kanalizační přípojka

ST. DOKUMENTACE	DZS
MĚŘÍTKO	1:200
DATUM	6/2025
FORMÁT	2xA4
Č. OBJEDNÁVKY	24-36

NÁZEV PŘÍLOHY	ČÍSLO KOPIE	OZNAČENÍ PŘÍLOHY
Situace		D.3.2

DOKUMENTACI NEBO JEJÍ ČÁST LZE KOPÍROVAT NEBO JINÝM ZPŮSOBEM ŠÍŘIT POUZE PO PŘEDCHOZÍM SOUHLASU SPOLEČNOSTI MITIS, s.r.o.