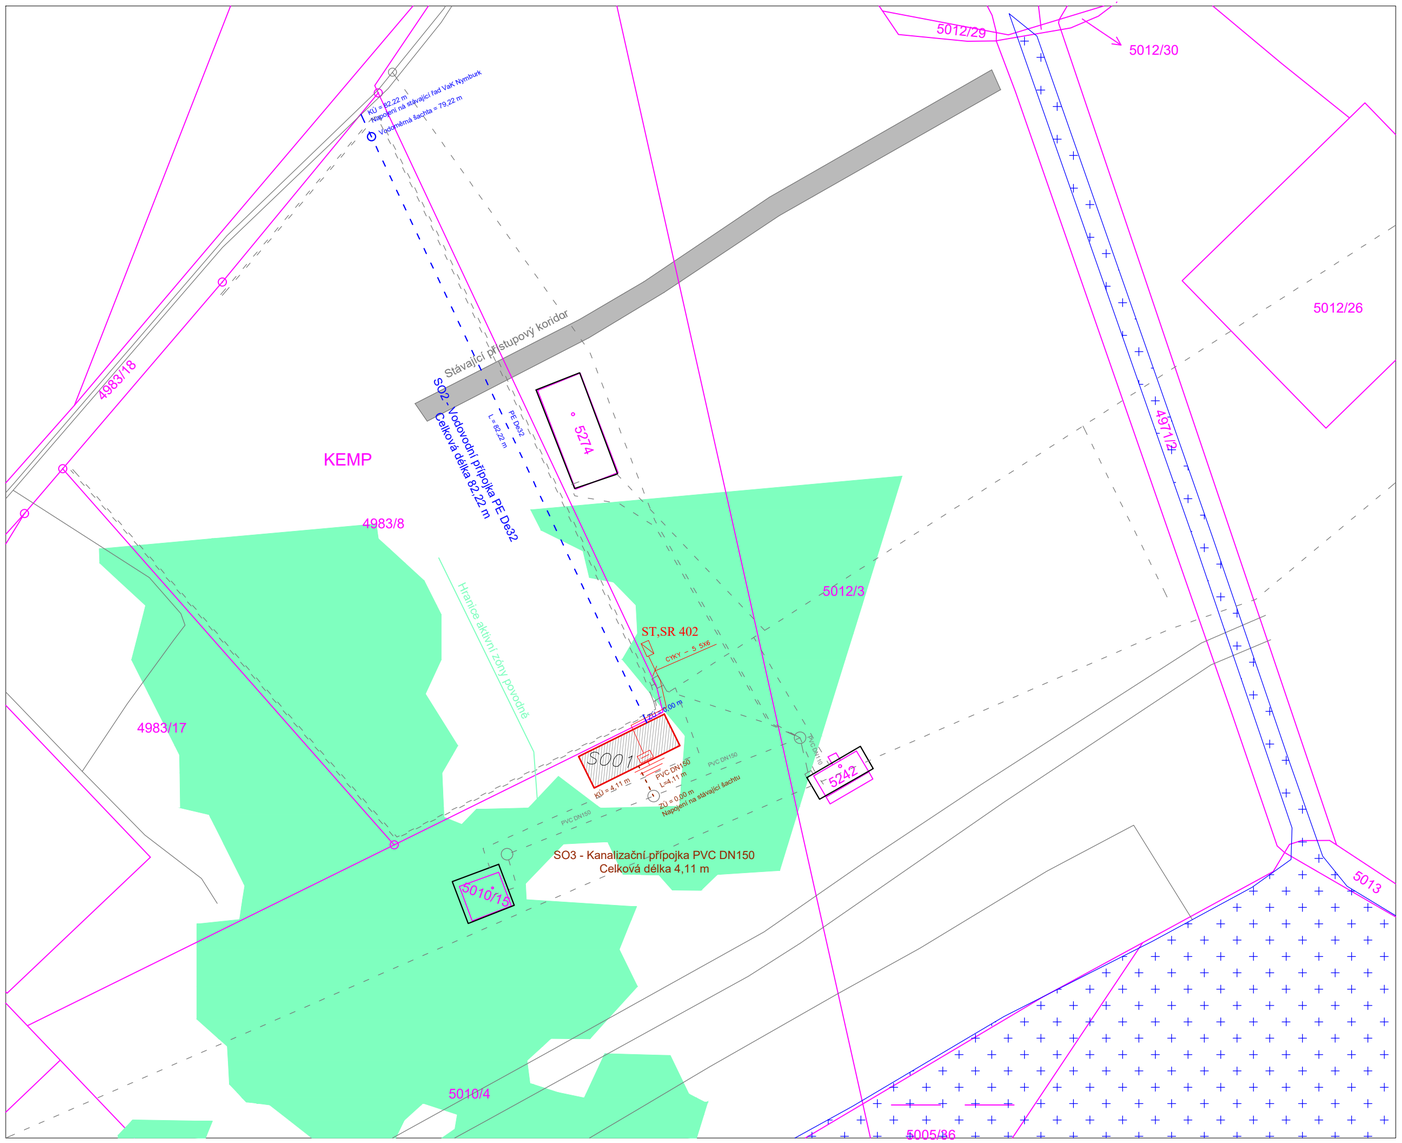


SR 402 — Stávající rozpojovací a jisticí skříň SR 402/BVS4 ve zděném pilíři

R1 — Rozjišťovací rozváděč objektu

Navržené kabelové vedení nn

Překop vjezdu - kab. vedení nn uložené v chráničce 50 mm

Uzemnění - zemnící pásekFeZn 30/40 mm

Číslo katastrální - stavební, parcelní

Minimální vzdálenost kabelů od objektů 600 mm

UPOZORNĚNÍ:
Před započetím výkopových prací nutno nechat geodetem vytyčit přesné hranice jednotlivých pozemků a určit definitivní výšky budoucích ploch a chodníků!!!
Před započetím výkopových prací nutno provést vytyčení stávajících podzemních zařízení!
V blízkosti stávajícího podzemního zařízení pracovat ručně a s co největší opatrností!!!
Při styku podzemních i nadzemních zařízení dodržet zejména ČSN 73 6005, ČSN 38 6410-13, ČSN 33 2000-5-52 a PNE 33 0000 - 1 vč. změny 1!!!

Ochrana před nebezpečným dotykem neživých částí rozvodných el. zařízení do 1000V podle PNE 33 0000 - 1 odst. 3.3
(v návaznosti na ČSN 33 2000 - 4 - 41) čl. 3.3.2.7 Ochrana s automatickým odpojením od zdroje nadproudovými jističími prvky.
Ochrana v sítích TN-C (bývalá ochrana NULOVÁNÍM)
Vnější vlivy stanoveny dle PNE 33 0000 - 2. Revizy provést dle PNE 33 0000 -3.

STAVBA SE VYSKYTUJE V NADMOŘSKÉ VÝŠCE DO 300 MM (AC1)
VNĚJŠÍ VLIVY AB8, AF2

PROJEKTANT	HLAVNÍ PROJEKTANT	ÚZEMNÍ SPRÁVA	MIROSLAV VACEK U STRUHY 1209 290 01 PODĚBRADY TEL.: 325626558 PROJEKCE ELEKTRO
MIROSLAV VACEK	ING. ARCH. JELÍNEK	MěÚ PODĚBRADY	

STAVBA:
HYGIENICKÉ ZÁZEMÍ - JEZERO PODĚBRADY

INVESTOR: **MĚSTO PODĚBRADY, JIŘÍHO NÁM. 20/I, 290 01 PODĚBRADY**

IČO	12 25 78 42
STUPEŇ	DUSP
DATUM	06/2025
ZAK. Č.	V - 09 - 2025
ARCH. Č.:	

OBSAH VÝKRESU:
SITUACE - KABELOVÉHO VEDENÍ NN

MĚŘÍTKO:	Č. VÝKRESU:
1:200	D.1.4.3-3