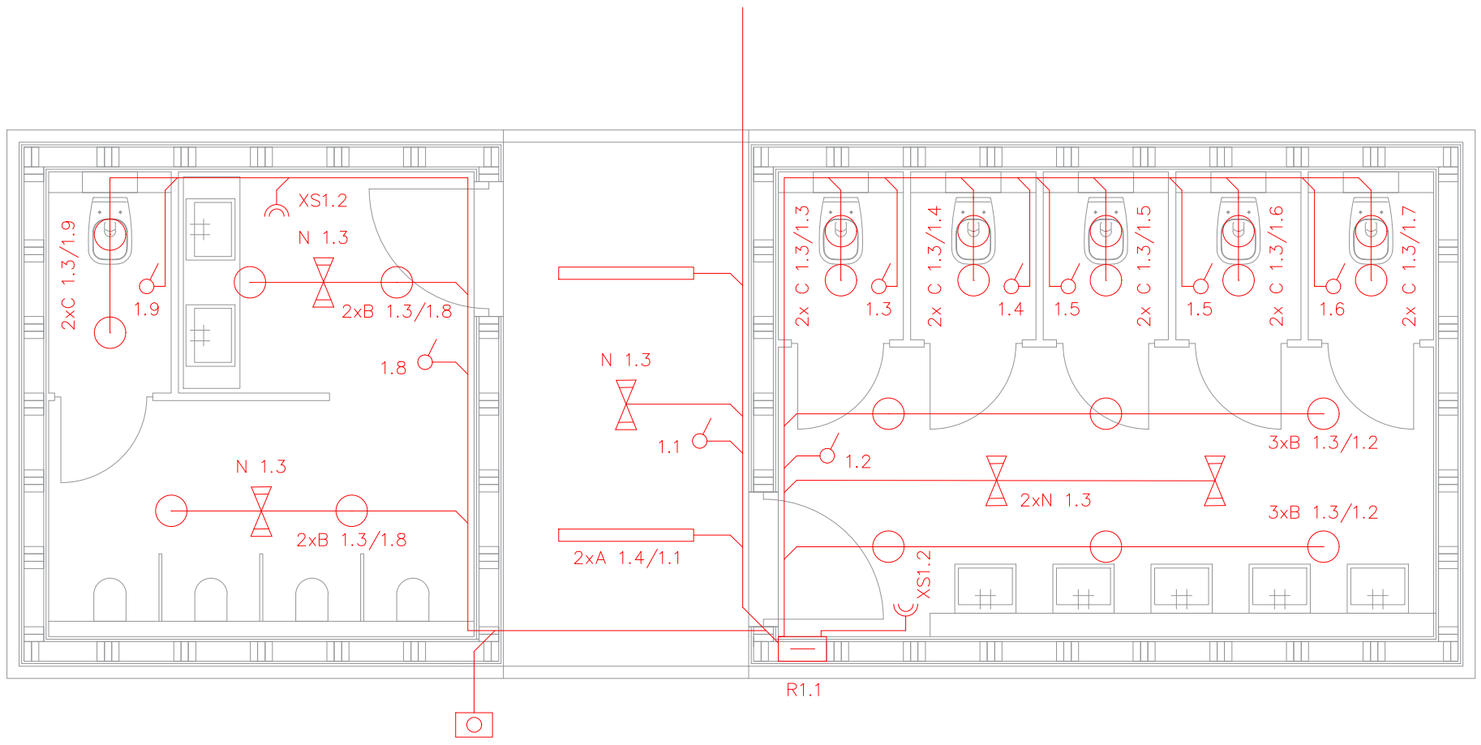



*Ochrana před nebezpečným dotykem neživých částí automatickým odpojením od zdroje v síti TN-C-S doplněna ochranou proudovým chráničem (IΔn≤0,03A) a pospojováním*
*ROZVODNÁ SOUSTAVA - PŘÍVOD: 3+PEN stř. 50 Hz, 400V,*
*- VÝVODY: 3+NPE stř. 50 Hz, 400V*

**LEGENDA MÍSTNOSTÍ, VNĚJŠÍCH VLIVŮ A UM. OSVĚTLENÍ,**
**LEGENDA K VÝKRESŮM VIZ VYKRESY Č. D.1.4.3-1, D.1.4.3-2**

| PROJEKTANT | HLAVNÍ PROJEKTANT | ÚZEMNÍ SPRÁVA | MIROSLAV VACEK<br>U STRUHY 1209<br>290 01 PODĚBRADY<br>TEL.: 325626558 |
|---|---|---|---|
| MIROSLAV VACEK | ING. ARCH. JELÍNEK | MěÚ PODĚBRADY | PROJEKCE ELEKTRO |

STAVBA:

**HYGIENICKÉ ZÁZEMÍ - JEZERO PODĚBRADY**

INVESTOR: **MĚSTO PODĚBRADY, JIŘÍHO NÁM. 20/I, 290 01 PODĚBRADY**

| | |
|---|---|
| IČO | 12 25 78 42 |
| STUPEŇ | DUSP |
| DATUM | 06/2025 |
| ZAK. Č. | V - 09 - 2025 |
| ARCH. Č.: | |

OBSAH VÝKRESU:

SITUAČNÍ SCHÉMA ROZVOD 1.NP

| MĚŘÍTKO: | Č. VÝKRESU: |
|---|---|
| 1:50 | D.1.4.3-4 |