
ST. SR 402/BVS4

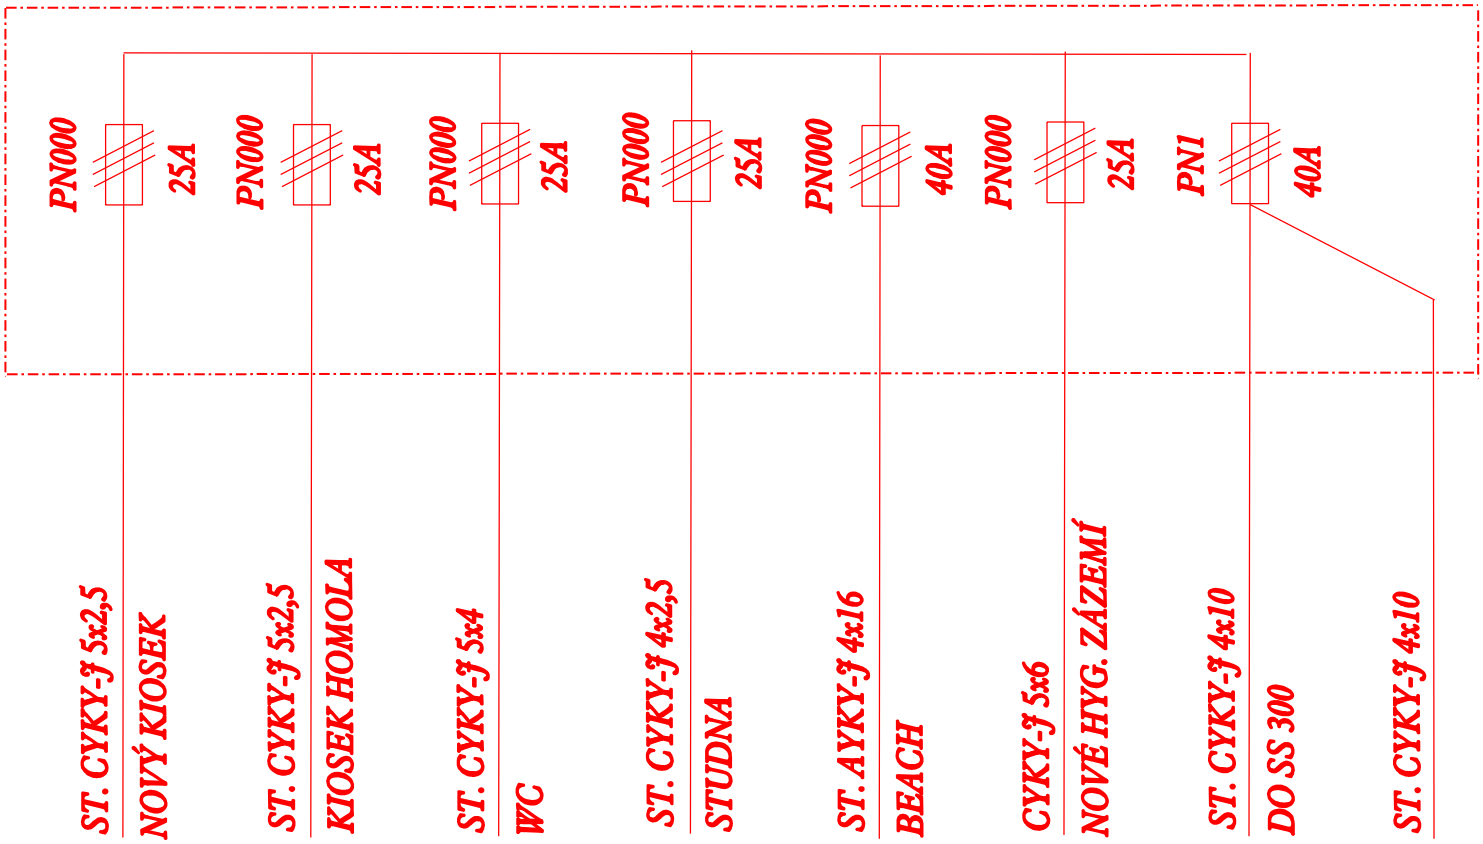

Rozvodná soustava nn : 3+PEN stř. 50Hz, 400V
Ochrana před nebezpečným dotykem neživých částí automatickým odpojením od zdroje v síti TN-C a pospojováním

MIROSLAV VACEK
U Struhy 1209, 290 01 Poděbrady

Projekce elektro

PROJEKTANT: Vacek Miroslav	KRESLIL: Vacek Miroslav
ČÍSLO STAVBY:	ČÍSLO ZAKÁZKY: V-09-2025
ÚZEMNÍ SPRÁVA: MěÚ Poděbrady	DATUM: 06/2025
INVESTOR: Město Poděbrady, Jiřího nám. 20/I, 290 01 Poděbrady	STUPEŇ: DUSP
STAVBA: HYGIENICKÉ ZÁZEMÍ - JEZERO PODĚBRADY SCHÉMA ZAPOJENÍ SR 402/BVS4	MĚŘÍTKO:
	KRAJ: Středočeský / ULOŽENO JAKO:
	ČÍSLO VÝKRESU: D.1.4.3-5