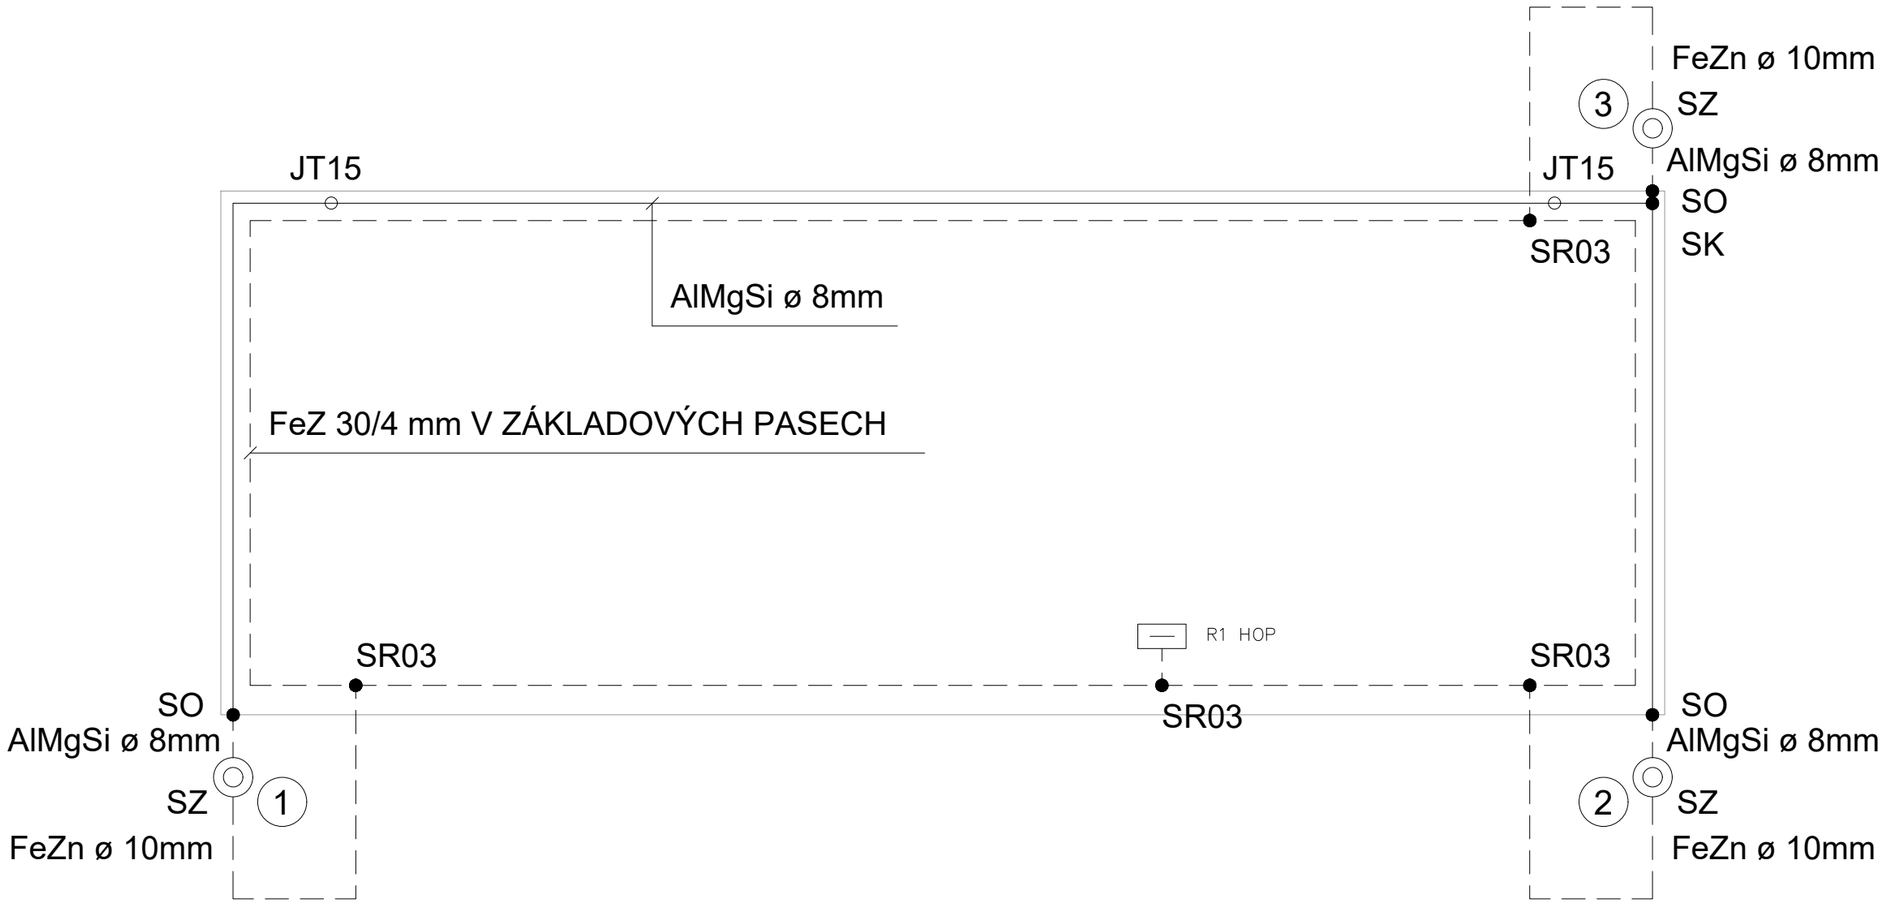


LEGENDA

JT 15	JÍMACÍ TYČ 101/VL 1500 (VČ PŘÍSLUŠNSTVÍ)
SPJ	STROJENÝ POMOCNÝ JÍMAČ AlMgSi ø 8 mm (VYHOVUJÍCÍ ČSN - EN)
SZ	ZKUŠEBNÍ SVORKA ø 8/ ø 10 mm
SO	SVORKA NA OKAPOVÉ ŽLABY ø 8 - 10 mm
SK	SVORKA MV PRO DVA KRUHOVÉ VODIČE ø 8 - 10 mm
SR 03	SVORKA KŘÍŽOVÁ PRO VODIČ PÁSKOVÝ A KRUHOVÝ
HOP + R1	ROZVADĚČ + HLAVNÍ UZEMŇOVACÍ UZEL
———	HROMOSVODNÍ VEDENÍ AlMgSi ø 8 mm NA PODPĚRÁCH, OPLECHOVÁNÍ
– — –	HROMOSVODNÍ VEDENÍ FeZn ø 10 mm, FeZn 30/4 mm V ZÁKL. PASECH

PROJEKTANT	HLAVNÍ PROJEKTANT	ÚZEMNÍ SPRÁVA	MIROSLAV VACEK U STRUHY 1209 290 01 PODĚBRADY TEL.: 325626558 PROJEKCE ELEKTRO
MIROSLAV VACEK	ING. ARCH. JELÍNEK	MěÚ PODĚBRADY	

STAVBA:

HYGIENICKÉ ZÁZEMÍ - JEZERO PODĚBRADY

INVESTOR: **MĚSTO PODĚBRADY, JIŘÍHO NÁM. 20/I, 290 01 PODĚBRADY**

IČO :	12 25 78 42
STUPEŇ :	DUSP
DATUM :	06/2025
ZAK. Č. :	V - 09 - 2025
ARCH. Č.: :	

OBSAH VÝKRESU:

HROMOSVOD

MĚŘÍTKO:	Č. VÝKRESU:
1:50	D.1.4.3-7