


Boršice u Blatnice - oprava části řadu "B-6"

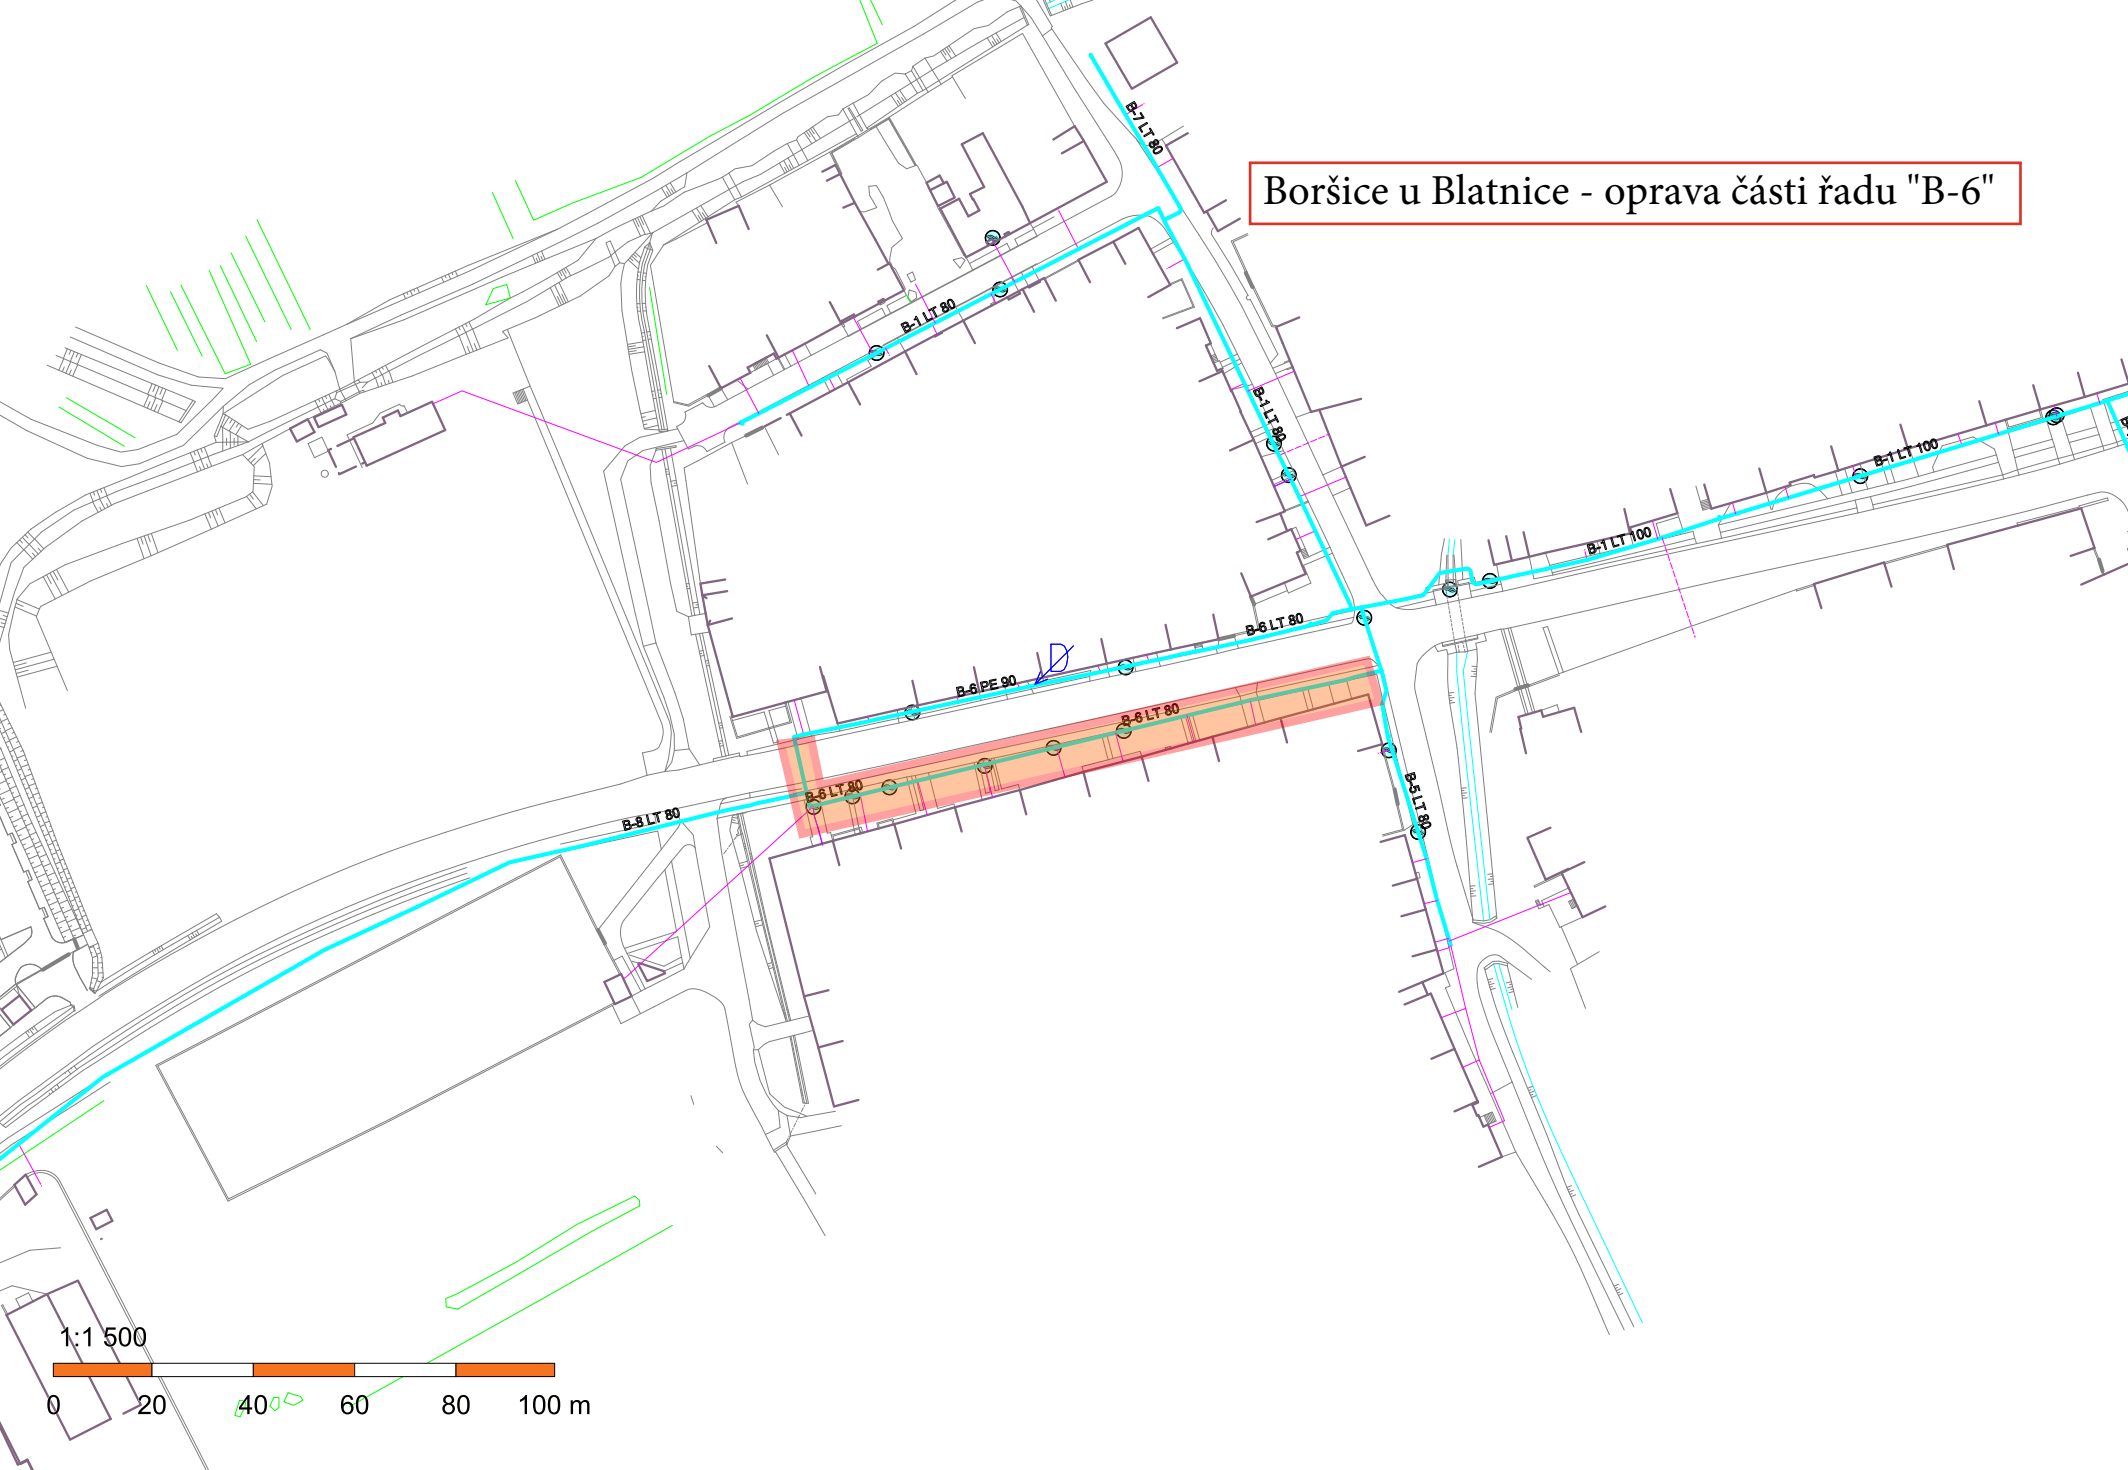

1:1 500

