


SITUAČNÍ VÝKRES ŠIRŠÍCH VZTAHŮ



LEGENDA:

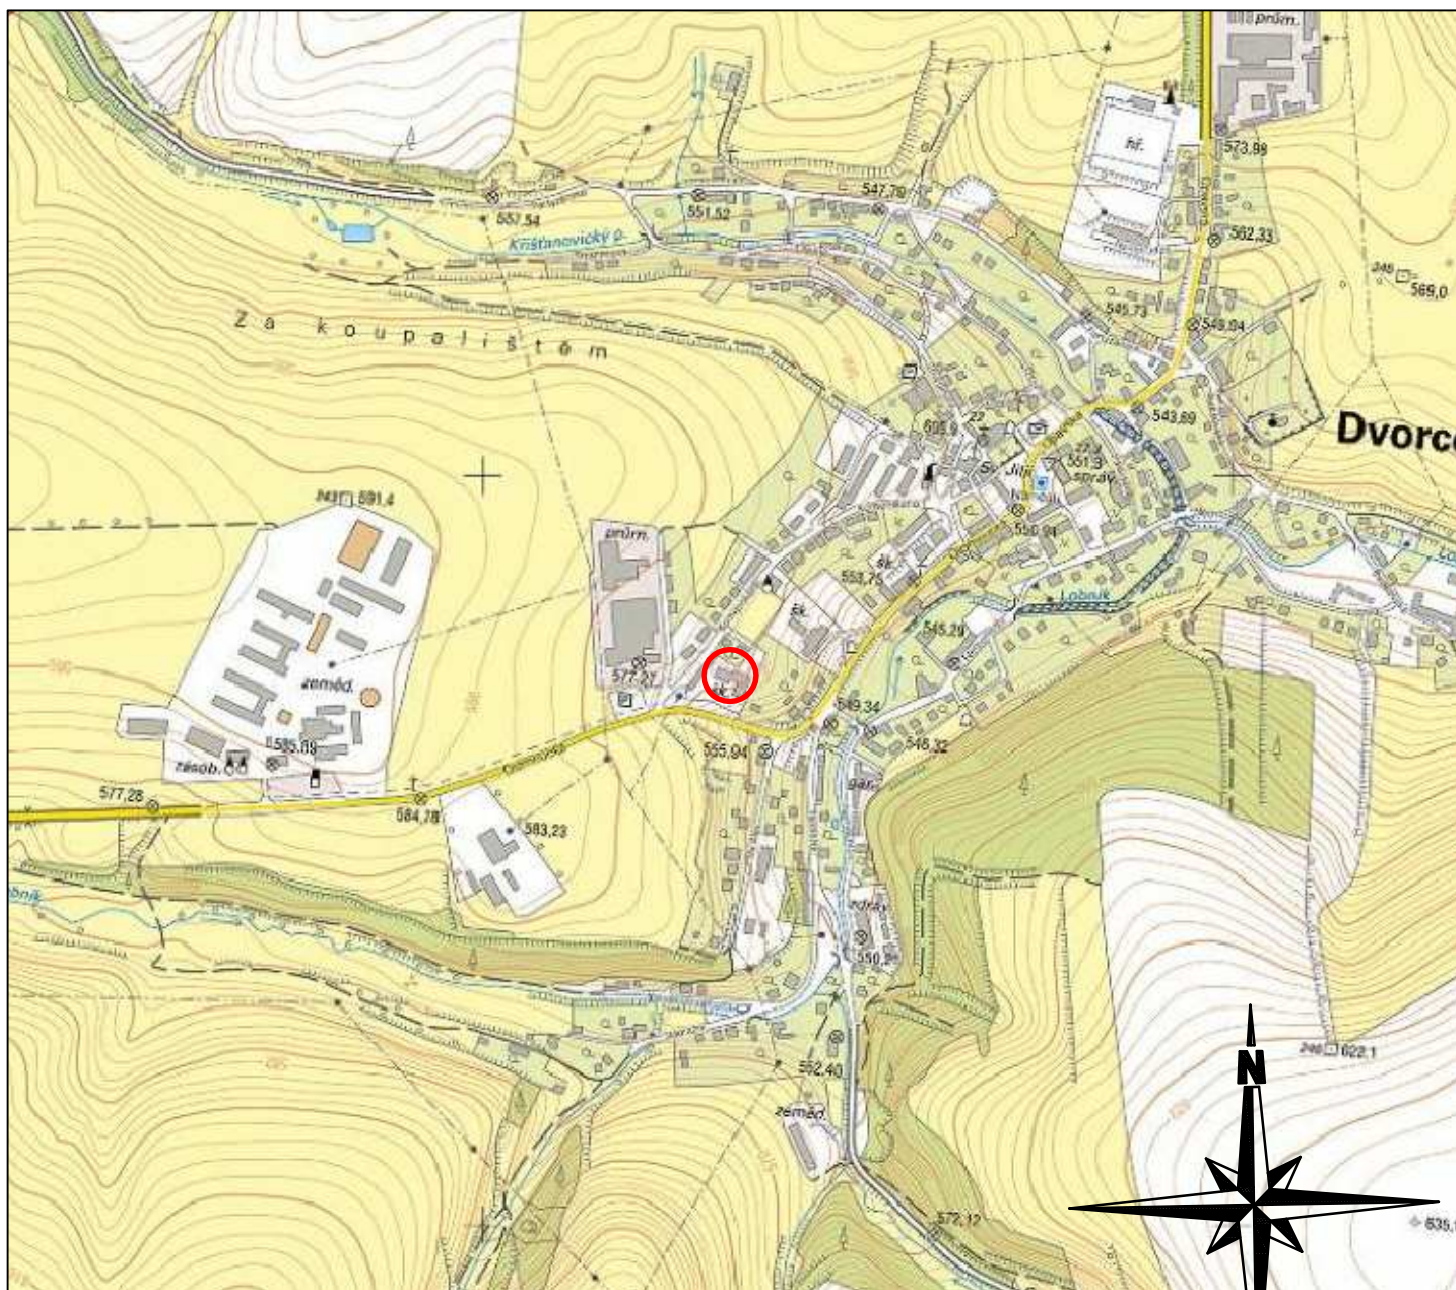

SO 01 - ENERGETICKY ÚSPORNÁ OPATŘENÍ OBJEKTU ZUŠ, DVORCE NA PARC. Č. st. 678 k.ú. DVORCE U BRUNTÁLU, ZASTAVĚNÁ PLOCHA 337,50 m²

SO 01 = $\pm 0,000$ = 570,420 m.n.m. JTSK

KRESLIL:	VYPRACOVAL:	KONTRLOLOVAL:		
Ing. Bronislav Böhm	Ing. Bronislav Böhm	Ing. Bronislav Böhm		
NÁZEV OBJEKTU:			INVESTOR:	
ENERGETICKY ÚSPORNÁ OPATŘENÍ OBJEKTU ZUŠ DVORCE			Obec Dvorce, Náměstí 13, Dvorce 793 68	
			FORMÁT:	A4
UCELENÁ ČÁST:			DATUM:	12/2020
C. SITUACE STAVBY			ÚČEL:	PRO SPOLEČNÉ POVOLENÍ
NÁZEV VÝKRESU:			MĚŘÍTKO:	ČÍSLO VÝKR.
SITUAČNÍ VÝKRES ŠIRŠÍCH VZTAHŮ			1:10000	C.01