# SITUACE ŠIRŠÍCH VZTAHŮ

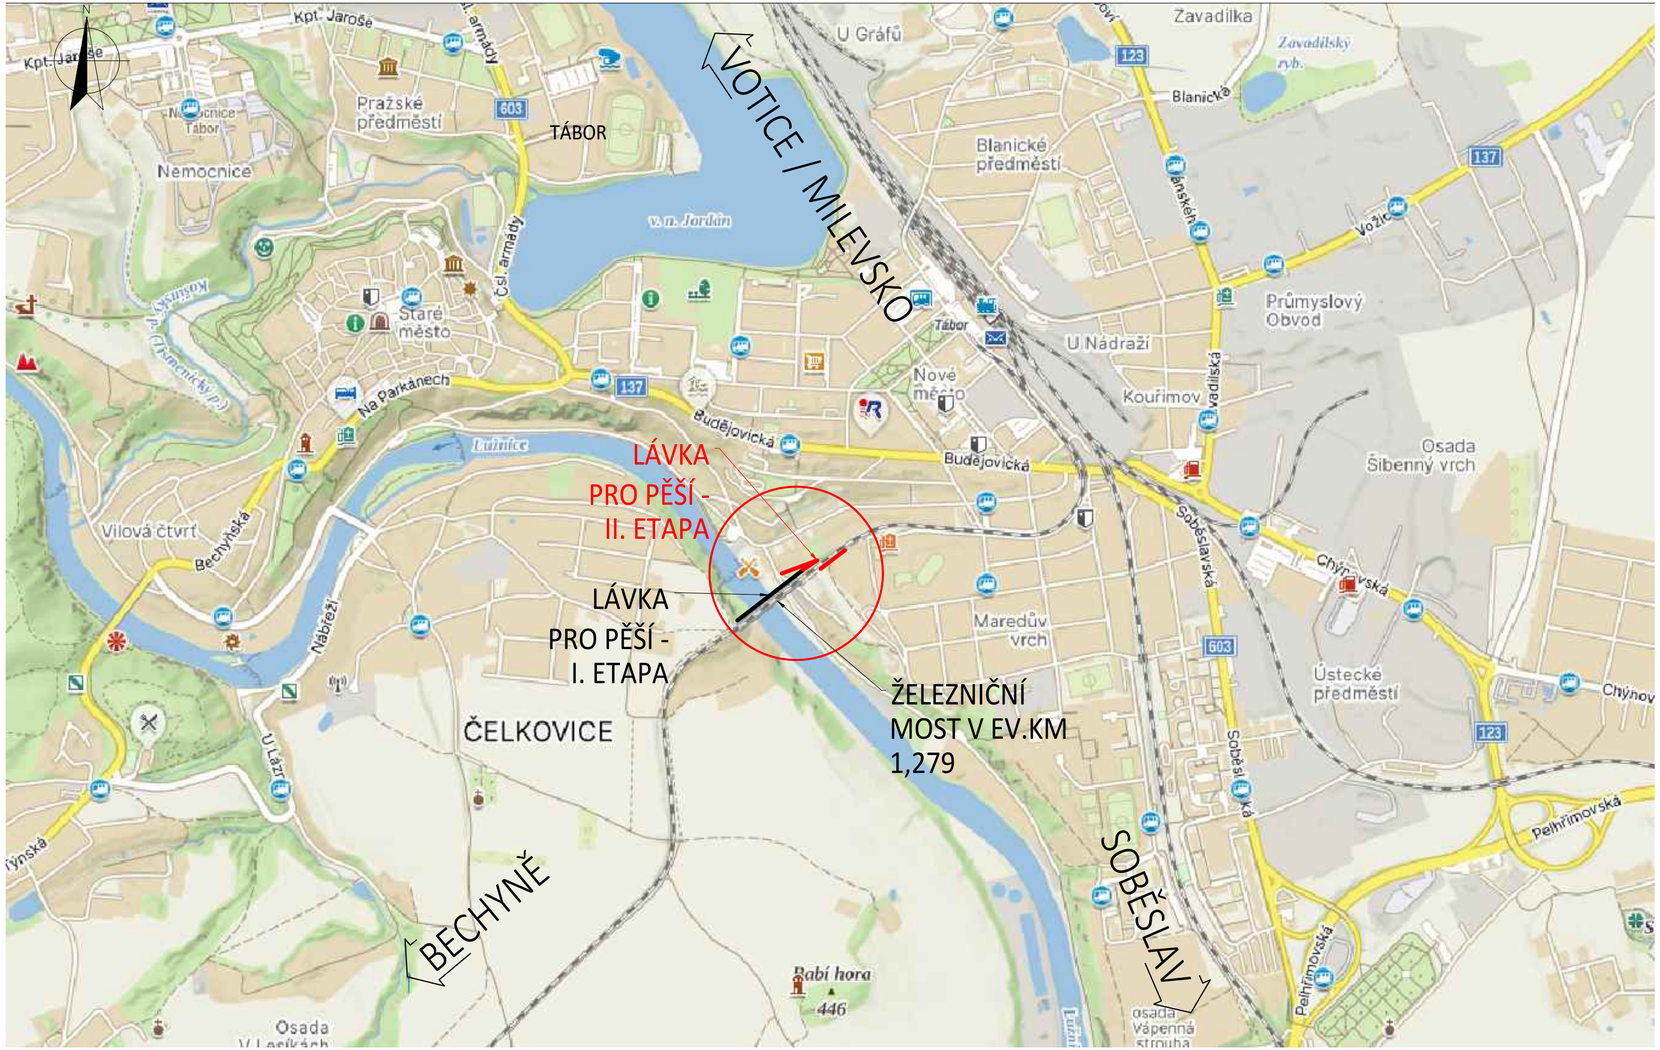


| REVIZE | POPIS | DATUM | PODPIS |
|---|---|---|---|
| 03 | ... | | |
| 02 | ... | | |
| 01 | ... | | |

OBJEDNATEL PD:
MĚSTO TÁBOR
ŽIŽKOVO NÁMĚSTÍ 3
390 01 TÁBOR

RAZÍTKO, DATUM, PODPIS:

SAGASTA s.r.o.
SÍDLO: NOVODVORSKÁ 1010/414, 142 00 PRAHA 4
IČ: 045 98 555 DIČ: CZ045 98 555

| ODPOVĚDNÝ PROJEKTANT | VYPRACOVAL | KONTROLA | HIP |
|---|---|---|---|
| ING. MARTIN KNYTL | ING. MARTIN KNYTL | ING. VÍT HOZNOUR | ING. DÁVID KUCZIK |

| | |
|---|---|
| JTSK | Bpv |
| ČÍSLO SOUPRAVY | |
| ČÍSLO ZAKÁZKY | 123 019 |
| DOKUMENTACE | PDPS |
| MĚŘÍTKO | - |
| DATUM | 01/2025 |
| POČET FORMÁTŮ | 3 x A4 |

OBSAH
LÁVKA PRO PĚŠÍ - TRAŤ TÁBOR-BECHYNĚ, II. ETAPA
SITUAČNÍ VÝKRESY

NÁZEV PŘÍLOHY
SITUAČNÍ VÝKRES ŠIRŠÍCH VZTAHŮ

| ČÁST | ČÍSLO PŘÍLOHY |
|---|---|
| C | 1 |

DOKUMENTACI LZE UŽÍVAT POUZE VE SMYSLU PŘÍSLUŠNÉ SMLOUVY O DÍLO. VÝKRES, ČI JEHO ČÁST, MŮŽE BÝT KOPÍROVÁN NEBO JINÝM ZPŮSOBEM ROZŠÍŘOVÁN POUZE PO PŘEDCHOZÍM SOUHLASU SAGASTA s.r.o.