KATASTRÁLNÍ SITUACE
M 1:500

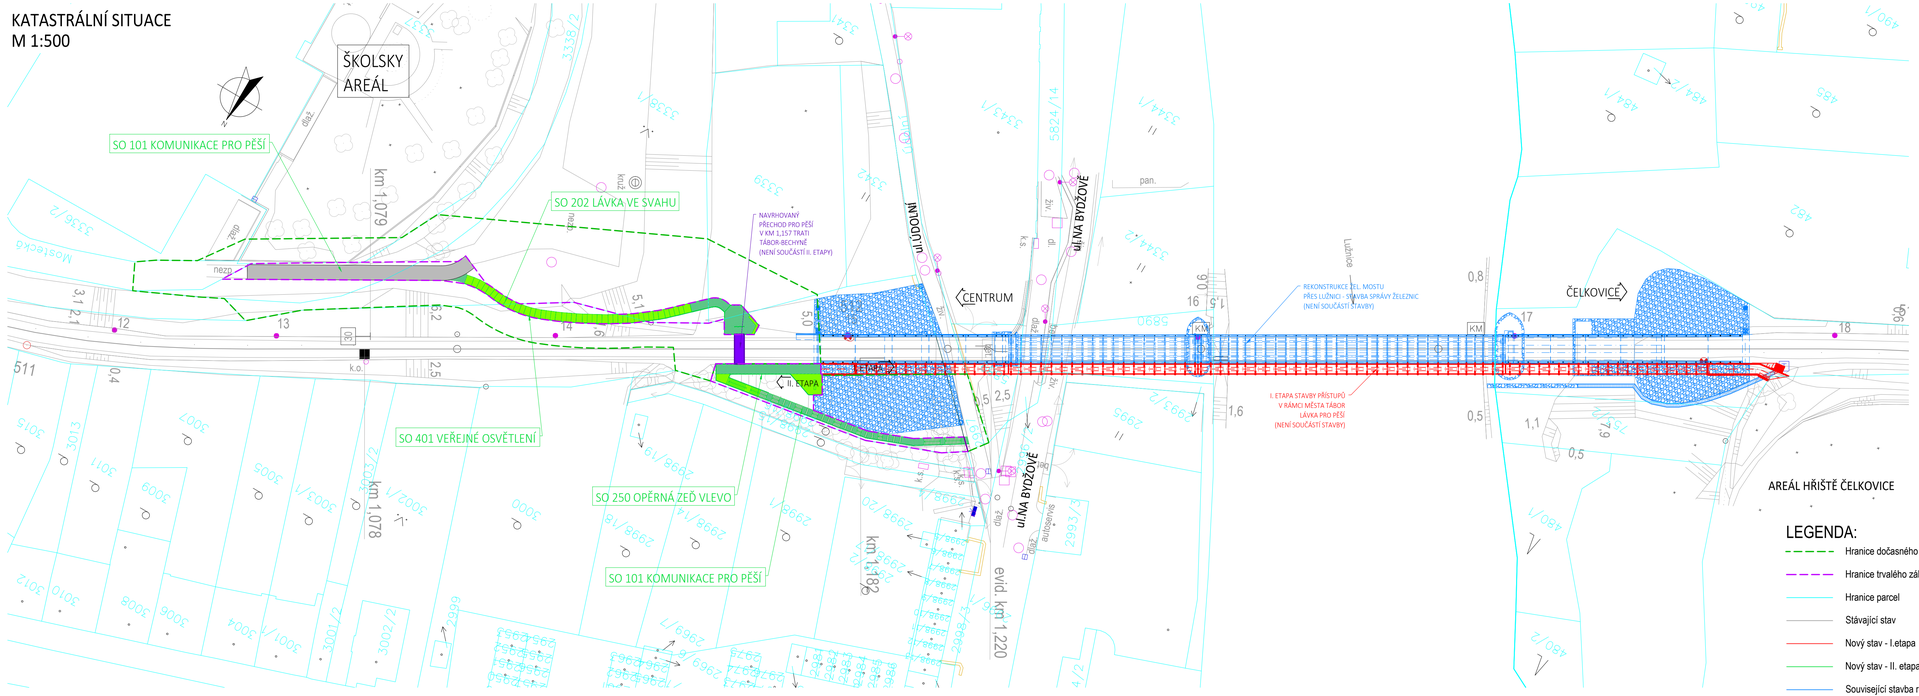

LEGENDA:

- Hranice dočasného záboru - lávka II. etapa
- Hranice trvalého záboru - lávka II. etapa
- Hranice parcel
- Stávající stav
- Nový stav - I.etapa
- Nový stav - II. etapa
- Související stavba rekonstrukce žel. mostu

REVIZE	POPIS	DATUM	PODPIS
03	...		
02	...		
01	...		

OBJEDNATEL PD:
MĚSTO TÁBOR
ŽIŽKOVO NÁMĚSTÍ 3
390 01 TÁBOR

RAZÍTKO, DATUM, PODPIS:

SAGASTA s.r.o.
SÍDLO: NOVODVORSKÁ 1010/414, 142 00 PRAHA 4
IČ: 045 98 555 DIČ: CZ045 98 555

ODPOVĚDNÝ PROJEKTANT	VYPRACOVAL	KONTROLA	HIP
ING. MARTIN KNYTL	ING. MARTIN KNYTL	ING. VÍT HOZNOUR	ING. DÁVID KUCZIK

ITSK	Bpv
ČÍSLO SOUPRAVY	
ČÍSLO ZAKÁZKY	123 019
DOKUMENTACE	PDPS
MĚŘÍTKO	1:500
DATUM	01/2025
POČET FORMÁTŮ	5xA4

OBSAH
LÁVKA PRO PĚŠÍ - TRAŤ TÁBOR-BECHYNĚ, II. ETAPA

NÁZEV PŘÍLOHY
KATASTRÁLNÍ SITUAČNÍ VÝKRES

ČÁST: C
ČÍSLO PŘÍLOHY: 2

DOKUMENTACI LZE UŽÍVAT POUZE VE SMYSLU PŘÍSLUŠNÉ SMLOUVY O DÍLO. VYKRES, O JEHO ČÁST, MŮŽE BÝT KOPÍROVÁN NEBO JINÝM ZPŮSOBEM ROZŠIŘOVÁN POUZE SO PŘEDCHOZÍM SOUHLASU SAGASTA s.r.o.