KOORDINAČNÍ SITUACE
M 1:500

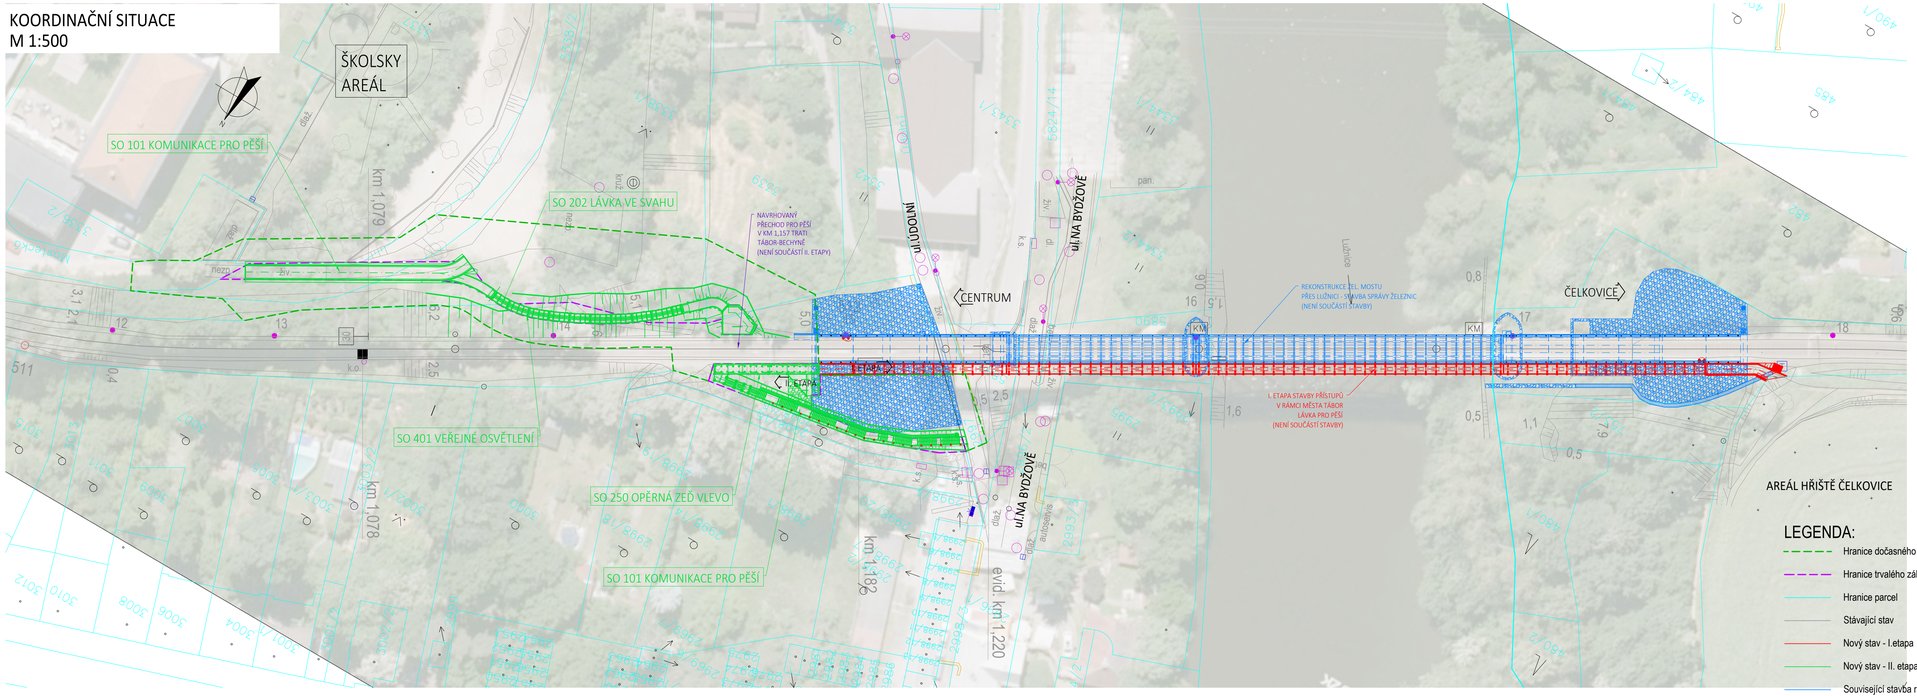

LEGENDA:

- Hranice dočasného záboru - lávka II. etapa
- Hranice trvalého záboru - lávka II. etapa
- Hranice parcel
- Stávající stav
- Nový stav - I.etapa
- Nový stav - II. etapa
- Související stavba rekonstrukce žel. mostu

REVIZE	POPIS	DATUM	PODPIS
03	...		
02	...		
01	...		

OBJEDNATEL PD:
MĚSTO TÁBOR
ŽIŽKOVO NÁMĚSTÍ 3
390 01 TÁBOR

RAZÍTKO, DATUM, PODPIS:

SAGASTA s.r.o.
SÍDLO: NOVODVORSKÁ 1010/414, 142 00 PRAHA 4
IČ: 045 98 555 DIČ: CZ045 98 555

ODPOVĚDNÝ PROJEKTANT	VYPRACOVAL	KONTROLA	HIP
ING. MARTIN KNYTL	ING. MARTIN KNYTL	ING. VÍT HOZNOUR	ING. DÁVID KUCZIK

ITSK: Bpv
ČÍSLO SOUPRAVY:

OBSAH
LÁVKA PRO PĚŠÍ - TRAŤ TÁBOR-BECHYNĚ, II. ETAPA

ČÍSLO ZAKÁZKY	123 019
DOKUMENTACE	PDPS
MĚŘÍTKO	1:500
DATUM	01/2025
POČET FORMÁTŮ	5xA4

NÁZEV PŘÍLOHY
KOORDINAČNÍ SITUAČNÍ VÝKRES

ČÁST	ČÍSLO PŘÍLOHY
C	3

DOKUMENTACI LZE UŽÍVAT POUZE VE SMYSLU PŘÍSLUŠNÉ SMLOUVY O DÍLO. VYKRES, O JEHO ČÁST, MŮŽE BÝT KOPÍROVÁN NEBO JINÝM ZPŮSOBEM ROZŠIŘOVÁN POUZE SO PŘEDCHOZÍM SOUHLASU SAGASTA s.r.o.