PŮDORYS
ÚČELOVÁ KOMUNIKACE
M 1:100

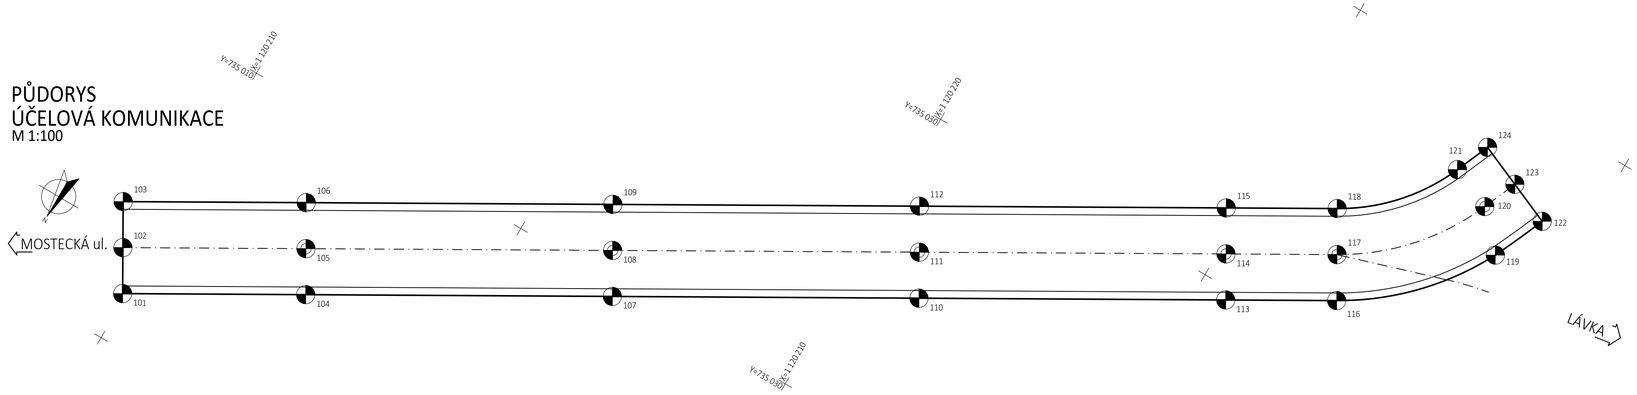

VYTYČOVACÍ BODY KOMUNIKACE				
Č.BODU	Y [m]	X [m]	Z [m n.m.]	POZNÁMKA
101	735 009,880	1 120 201,594	417,080	HRANA KOMUNIKACE
102	735 009,128	1 120 202,891	417,110	OSA KOMUNIKACE
103	735 008,375	1 120 204,189	417,140	HRANA KOMUNIKACE
104	735 015,045	1 120 204,587	417,176	HRANA KOMUNIKACE
105	735 014,293	1 120 205,885	417,206	OSA KOMUNIKACE
106	735 013,541	1 120 207,183	417,236	HRANA KOMUNIKACE
107	735 023,697	1 120 209,601	417,582	HRANA KOMUNIKACE
108	735 022,945	1 120 210,899	417,612	OSA KOMUNIKACE
109	735 022,192	1 120 212,197	417,642	HRANA KOMUNIKACE
110	735 032,346	1 120 214,614	417,859	HRANA KOMUNIKACE
111	735 031,596	1 120 215,913	417,889	OSA KOMUNIKACE
112	735 030,842	1 120 217,210	417,919	HRANA KOMUNIKACE
113	735 041,000	1 120 219,630	418,176	HRANA KOMUNIKACE
114	735 040,248	1 120 220,928	418,206	OSA KOMUNIKACE
115	735 039,496	1 120 222,225	418,236	HRANA KOMUNIKACE
116	735 044,130	1 120 221,443	418,421	HRANA KOMUNIKACE
117	735 043,380	1 120 222,743	418,451	OSA KOMUNIKACE
118	735 042,625	1 120 224,039	418,481	HRANA KOMUNIKACE
119	735 047,841	1 120 225,343	418,571	HRANA KOMUNIKACE
120	735 046,742	1 120 226,533	418,601	OSA KOMUNIKACE
121	735 045,363	1 120 227,121	418,631	HRANA KOMUNIKACE
122	735 048,601	1 120 227,066	418,660	HRANA KOMUNIKACE
123	735 047,222	1 120 227,655	418,690	OSA KOMUNIKACE
124	735 045,842	1 120 228,244	418,720	HRANA KOMUNIKACE

PŮDORYS
SCHODIŠTĚ
M 1:100

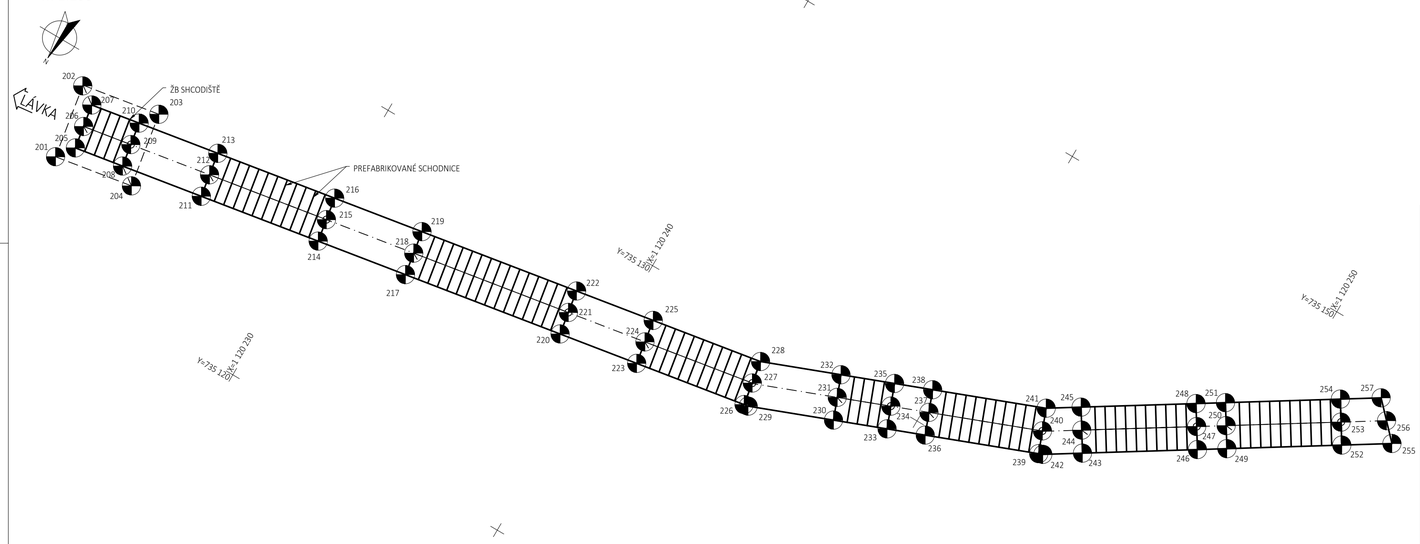

VYTYČOVACÍ BODY SCHODIŠTĚ				
Č.BODU	Y [m]	X [m]	Z [m n.m.]	POZNÁMKA
201	735 111,416	1 120 233,203	403,584	SPODNÍ HRANA ŽB SHCODIŠTĚ
202	735 111,010	1 120 235,644	403,584	SPODNÍ HRANA ŽB SHCODIŠTĚ
203	735 113,621	1 120 236,103	403,584	SPODNÍ HRANA ŽB SHCODIŠTĚ
204	735 114,030	1 120 233,637	403,584	SPODNÍ HRANA ŽB SHCODIŠTĚ
205	735 111,827	1 120 233,778	405,620	HRANA SCHODIŠTĚ
206	735 111,705	1 120 234,517	405,620	OSA SCHODIŠTĚ
207	735 111,582	1 120 235,258	405,620	HRANA SCHODIŠTĚ
208	735 113,455	1 120 234,049	405,020	HRANA SCHODIŠTĚ
209	735 113,332	1 120 234,788	405,020	OSA SCHODIŠTĚ
210	735 113,209	1 120 235,528	405,020	HRANA SCHODIŠTĚ
211	735 116,168	1 120 234,499	404,745	HRANA SCHODIŠTĚ
212	735 116,045	1 120 235,239	404,745	OSA SCHODIŠTĚ
213	735 115,922	1 120 235,979	404,745	HRANA SCHODIŠTĚ
214	735 120,193	1 120 235,168	403,095	HRANA SCHODIŠTĚ
215	735 120,070	1 120 235,908	403,095	OSA SCHODIŠTĚ
216	735 119,947	1 120 236,647	403,095	HRANA SCHODIŠTĚ
217	735 123,201	1 120 235,668	402,900	HRANA SCHODIŠTĚ
218	735 123,078	1 120 236,407	402,900	OSA SCHODIŠTĚ
219	735 122,956	1 120 237,147	402,900	HRANA SCHODIŠTĚ
220	735 128,528	1 120 236,552	400,650	HRANA SCHODIŠTĚ
221	735 128,406	1 120 237,292	400,650	OSA SCHODIŠTĚ
222	735 128,283	1 120 238,032	400,650	HRANA SCHODIŠTĚ
223	735 131,167	1 120 236,991	400,389	HRANA SCHODIŠTĚ
224	735 131,044	1 120 237,731	400,389	OSA SCHODIŠTĚ
225	735 130,921	1 120 238,470	400,389	HRANA SCHODIŠTĚ
226	735 134,867	1 120 237,605	398,889	HRANA SCHODIŠTĚ
227	735 134,742	1 120 238,347	398,889	OSA SCHODIŠTĚ
228	735 134,620	1 120 239,087	398,889	HRANA SCHODIŠTĚ
229	735 135,008	1 120 237,629	398,875	HRANA SCHODIŠTĚ
230	735 137,639	1 120 238,646	398,600	HRANA SCHODIŠTĚ
231	735 137,369	1 120 239,345	398,600	OSA SCHODIŠTĚ
232	735 137,098	1 120 240,045	398,600	HRANA SCHODIŠTĚ
233	735 139,290	1 120 239,284	398,005	HRANA SCHODIŠTĚ
234	735 139,020	1 120 239,983	398,005	OSA SCHODIŠTĚ
235	735 138,749	1 120 240,683	398,005	HRANA SCHODIŠTĚ
236	735 140,465	1 120 239,738	397,875	HRANA SCHODIŠTĚ
237	735 140,194	1 120 240,438	397,875	OSA SCHODIŠTĚ
238	735 139,924	1 120 241,137	397,875	HRANA SCHODIŠTĚ
239	735 143,963	1 120 241,090	396,375	HRANA SCHODIŠTĚ
240	735 143,691	1 120 241,792	396,375	OSA SCHODIŠTĚ
241	735 143,421	1 120 242,491	396,375	HRANA SCHODIŠTĚ
242	735 144,089	1 120 241,139	396,360	HRANA SCHODIŠTĚ
243	735 145,184	1 120 241,829	396,245	HRANA SCHODIŠTĚ
244	735 144,785	1 120 242,463	396,245	OSA SCHODIŠTĚ
245	735 144,385	1 120 243,098	396,245	HRANA SCHODIŠTĚ
246	735 148,357	1 120 243,827	394,745	HRANA SCHODIŠTĚ
247	735 147,958	1 120 244,462	394,745	OSA SCHODIŠTĚ
248	735 147,558	1 120 245,097	394,745	HRANA SCHODIŠTĚ
249	735 149,170	1 120 244,339	394,649	HRANA SCHODIŠTĚ
250	735 148,770	1 120 244,973	394,649	OSA SCHODIŠTĚ
251	735 148,370	1 120 245,608	394,649	HRANA SCHODIŠTĚ
252	735 152,343	1 120 246,337	393,149	HRANA SCHODIŠTĚ
253	735 151,942	1 120 246,969	393,149	OSA SCHODIŠTĚ
254	735 151,544	1 120 247,607	393,149	HRANA SCHODIŠTĚ
255	735 153,726	1 120 247,209	393,000	HRANA SCHODIŠTĚ
256	735 153,197	1 120 247,761	393,000	OSA SCHODIŠTĚ
257	735 152,669	1 120 248,315	393,000	HRANA SCHODIŠTĚ

POZNÁMKY:

- SOUŘADNICOVÝ SYSTÉM S-JTSK
- PRO VYTYČENÍ BUDE POUŽITA PLATNÁ VYTYČOVACÍ SÍT STAVBY
- PŘESNOST VYTYČENÍ DLE ČSN 73 0420-1 A 73 0420-2

OZNAČENÍ VYTYČOVANÝCH BODŮ (KÓD BODU):

ČÍSLO BODU: XYY

TYP BODU X
1-KOMUNIKACE
2-SCHODIŠTĚ

YY POŘADOVÉ ČÍSLO 01, 02, ...

REVIZE	POPIS	DATUM	PODPIS
03	...		
02	...		
01	...		

OBJEDNATEL PD:
MĚSTO TÁBOR
ŽIŽKOVO NÁMĚSTÍ 3
390 01 TÁBOR

RAZÍTKO, DATUM, PODPIS:

SAGASTA s.r.o.
SÍDLO: NOVODVORSKÁ 1010/414, 142 00 PRAHA 4
IČ: 045 98 555 DIČ: CZ045 98 555

ODPOVĚDNÝ PROJEKTANT	VYPRACOVAL	KONTROLA	HIP
ING. MARTIN KNYTL	ING. KATEŘINA KUČEROVÁ	ING. VÍT HOZNOUR	ING. DÁVID KUCZIK

JTSK	Bpv
ČÍSLO SOUPRAVY	
ČÍSLO ZAKÁZKY	123 019
DOKUMENTACE	DPDS
MĚŘÍTKO	1:100
DATUM	01/2025
POČET FORMÁTŮ	5 x A4

OBSAH
LÁVKA PRO PĚŠÍ - TRAŤ TÁBOR-BECHYNĚ, II. ETAPA
SO 101 KOMUNIKACE PRO PĚŠÍ

NÁZEV PŘÍLOHY
VYTYČOVACÍ VÝKRES

ČÁST	ČÍSLO PŘÍLOHY
D.1	7

DOKUMENTACI LZE UŽÍVAT POUZE VE SMYSLU PŘÍSLUŠNÉ SMLOUVY O DÍLO. VÝKRES, ČI JEHO ČÁST, MŮŽE BÝT KOPÍROVÁN NEBO JINÝM ZPŮSOBEM ROZŠIŘOVÁN POUZE PO PŘEDCHOZÍM SOUHLASU SAGASTA s.r.o.