PŮDORYS

M1:100

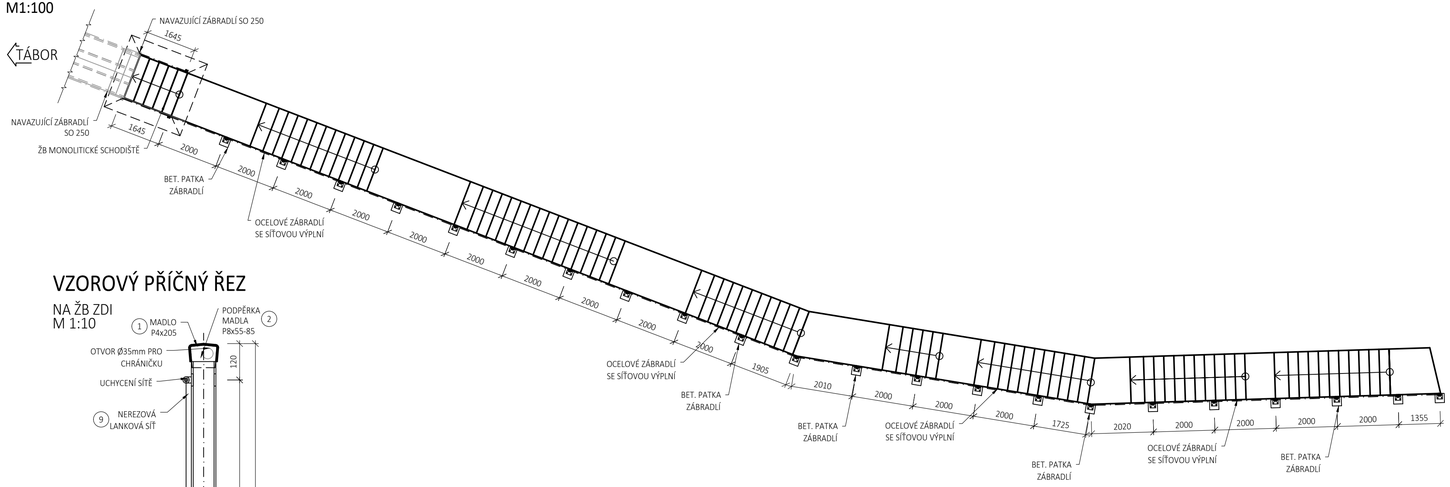

VZOROVÝ PŘÍČNÝ ŘEZ

NA ŽB ZDI

M 1:10

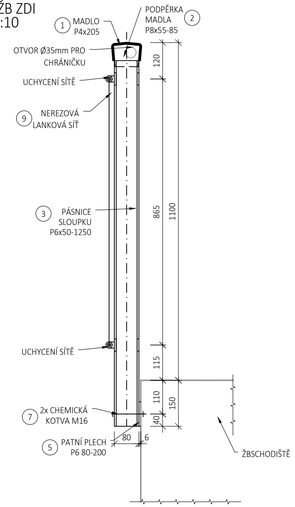

DETAIL KOTVENÍ DO ŽB SCHODIŠTĚ

M 1:10

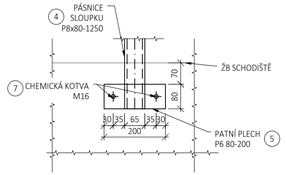

DETAIL PATNÍ DESKY

KOTVENÍ DO BET. PATKY

M 1:5

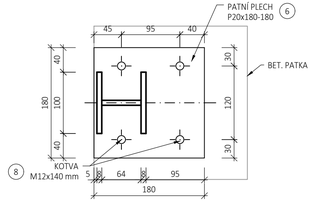

KONSTRUKČNÍ OCEL dle ČSN EN 1993, ČSN EN 1090-1

ZÁBRADLÍ	S235JR DLE ČSN EN 10025-2
LANKOVÁ SÍŤ	NEREZOVÁ OCEL

TŘÍDA PROVEDENÍ:

ZÁBRADLÍ	EXC2 dle ČSN EN 1090-2

POZNÁMKY

- VÝŠKOVÝ SYSTÉM Bpv
- SOUŘADNICOVÝ SYSTÉM S-JTSK
- ZÁBRADLÍ JE NAVRŽENO DLE TP 186
- ZÁBRADLÍ VYHOVUJE POŽADAVKŮM DLE TKP kap. 11 A TP 258
- OCELOVÉ MATERIÁLY A PKO VYHOVUJE TKP 19A A 19B
- SLOUPKY ZÁBRADLÍ JSOU V PODÉLNÉM I PŘÍČNÉM SMĚRU SVISLÉ

KOTVENÍ ZÁBRADLÍ

- TYPOVÉ CERTIFIKOVANÉ KOTVENÍ DO BETONU S TRHLINAMI DLE ETAG
- KOTVENÍ DO BETONU S TRHLINAMI
- PATNÍ DESKY POD SLOUPKY BUDOU PODLITY PLASTMALTOU NA EPOOXIDOVÉ BÁZI

POLYMERNÍ MALTA

- PEVNOST MIN. 50 MPa, ODOLNÁ PROTI CHRL A ÚV ZÁŘENÍ S OMEZENOU SMRŠTITELNOSTÍ

VÝKAZ MATERIÁLU

Číslo položky	Počet kusů	Průřez	Délka m	Hmotnost v kg	
				kg/m, kg/m2	Celkem
1	-	MADLO P4x205	46,5	6,28	292,02
2	-	P8X 55-85	46,5	3,45	160,43
3	24	P6 50-1250	1,25	2,36	70,80
4	24	P8 80-1250	1,25	5,02	150,60
5	2	P6 80-200	0,2	3,77	1,51
6	22	P6 180-180	0,18	1,41	5,58
7	88	CHEMICKÁ KOTVA M12			
8	4	CHEMICKÁ KOTVA M16			
HMOTNOST PRO 1 KS (ocel)					680,94
+2% SVARY PRO 1 KS					13,62
HMOTNOST CELKEM					**694,56**

9	NEREZOVÁ LANKOVÁ SÍŤ	40,3	m^2

REVIZE	POPIS	DATUM	PODPIS
03	...		
02	...		
01	...		

OBJEDNATEL PD:

MĚSTO TÁBOR
ŽIŽKOVO NÁMĚSTÍ 3
390 01 TÁBOR

RAZÍTKO, DATUM, PODPIS:

SAGASTA s.r.o.
SÍDLO: NOVODVORSKÁ 1010/414, 142 00 PRAHA 4
IČ: 045 98 555 DIČ: CZ045 98 555

ODPOVĚDNÝ PROJEKTANT	VYPRACOVAL	KONTROLA	HIP
ING. MARTIN KNYTL	ING. KATEŘINA KUČEROVÁ	ING. VÍT HOZNOUR	ING. DÁVID KUCZIK

JTSK	Bpv
ČÍSLO SOUPRAVY	
ČÍSLO ZAKÁZKY	123 019
DOKUMENTACE	PDPS
MĚŘÍTKO	1:5,10,100
DATUM	01/2025
POČET FORMÁTŮ	4 x A4

OBSAH

LÁVKA PRO PĚŠÍ - TRAŤ TÁBOR-BECHYNĚ, II. ETAPA

SO 101 KOMUNIKACE PRO PĚŠÍ

NÁZEV PŘÍLOHY

ZÁBRADLÍ

ČÁST	ČÍSLO PŘÍLOHY
D.1	08

DOKUMENTACI LZE UŽÍVAT POUZE VE SMYSLU PŘÍSLUŠNÉ SMLOUVY O DÍLO. VÝKRES, ČI JEHO ČÁST, MŮŽE BÝT KOPÍROVÁN NEBO JINÝM ZPŮSOBEM ROZŠIŘOVÁN POUZE PO PŘEDCHOZÍM SOUHLASU SAGASTA s.r.o.