PŮDORYS
M 1:100

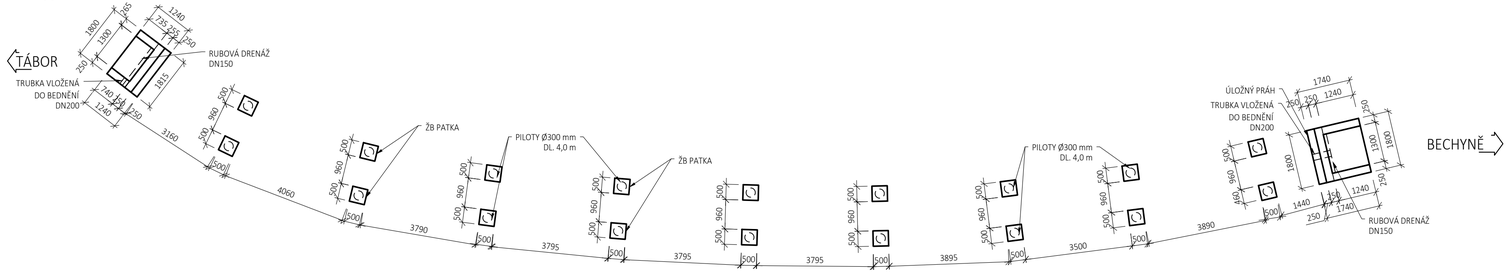

NAVRŽENÉ BETONY

PODKLADNÍ BETON	C12/15 - X0
ŽB OPĚRY, ZÍDKA	C30/37 - XC4,XD3,XF4
ŽB PATKY	C30/37 - XC4,XD3,XF4
BETON POD DLAŽBU	C20/25n - XF3

OCEL

OCEL NOSNÍKY NK	S235J0+N
OCEL MIKROPILOTY	S235J0
OCEL KONSTRUKČNÍ	S235JR
BETONÁŘSKÁ VÝZTUŽ	B500B

REVIZE	POPIS	DATUM	PODPIS
03	...		
02	...		
01	...		

PODÉLNÝ ŘEZ
OPĚROU O1
M 1:25

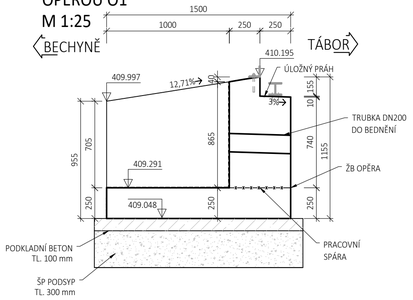

PODÉLNÝ ŘEZ
OPĚROU O2
M 1:25

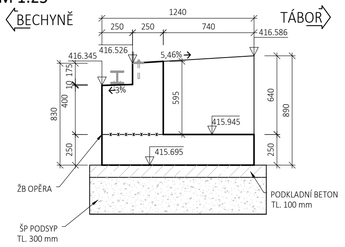

VZOROVÝ PŘÍČNÝ ŘEZ
M 1:50

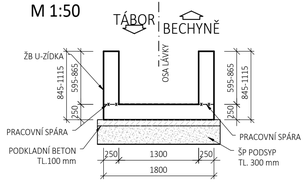

PŘÍČNÝ ŘEZ
ŽB PATKOU
M 1:50

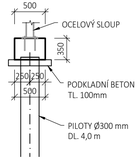

OBJEDNATEL PD:
MĚSTO TÁBOR
ŽIŽKOVO NÁMĚSTÍ 3
390 01 TÁBOR

RAZÍTKO, DATUM, PODPIS:

SAGASTA s.r.o.
SÍDLO: NOVODVORSKÁ 1010/414, 142 00 PRAHA 4
IČ: 045 98 555 DIČ: CZ045 98 555

ODPOVĚDNÝ PROJEKTANT	VYPRACOVAL	KONTROLA	HIP
ING. MARTIN KNYTL	ING. KATEŘINA KUČEROVÁ	ING. VÍT HOZNOUR	ING. DÁVID KUCZIK

JTSK	Bpv
ČÍSLO SOUPRAVY	
ČÍSLO ZAKÁZKY	123 019
DOKUMENTACE	PDPS
MĚŘÍTKO	1:50,100
DATUM	01/2025
POČET FORMÁTŮ	6 x A4

OBSAH
LÁVKA PRO PĚŠÍ - TRAŤ TÁBOR-BECHYNĚ, II. ETAPA
SO 202 LÁVKA VE SVAHU

NÁZEV PŘÍLOHY
VÝKRES TVARU OPĚR A PATEK

ČÁST	ČÍSLO PŘÍLOHY
D.3	4

DOKUMENTACI LZE UŽÍVAT POUZE VE SMYSLU PŘÍSLUŠNÉ SMLOUVY O DÍLO. VÝKRES, ČI JEHO ČÁST, MŮŽE BÝT KOPÍROVÁN NEBO JINÝM ZPŮSOBEM ROZŠÍŘOVÁN POUZE PO PŘEDCHOZÍM SOUHLASU SAGASTA s.r.o.