PŮDORYS
M 1:100

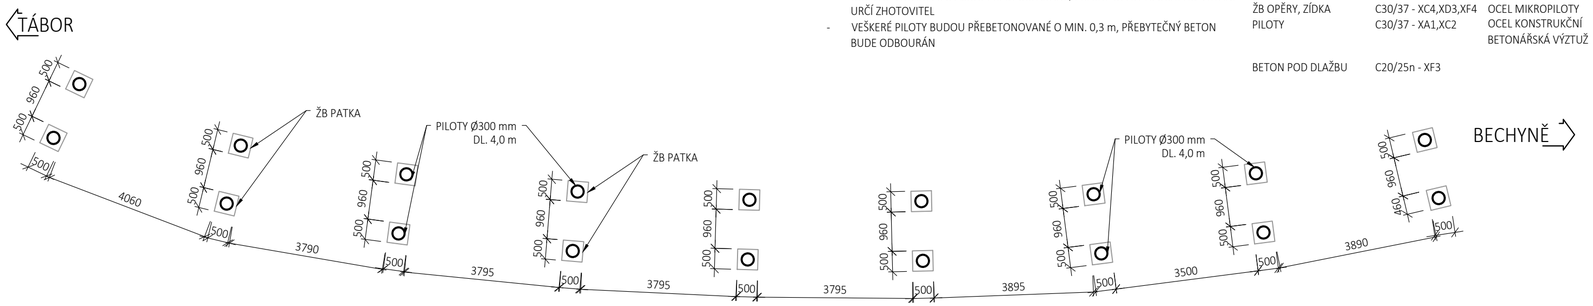

POZNÁMKY:
- ÚROVNĚ VRTÁNÍ PILOT JSOU PŘEDPOKLÁDANÉ, PŘESNÉ DÉLKY HLUCHÉHO VRTÁNÍ URČÍ ZHOTOVITEL
- VEŠKERÉ PILOTY BUDOU PŘEBETONOVANÉ O MIN. 0,3 m, PŘEBYTEČNÝ BETON BUDE ODBOURÁN

NAVRŽENÉ BETONY

PODKLADNÍ BETON	C12/15 - X0
ŽB OPĚRY, ZÍDKA	C30/37 - XC4,XD3,XF4
PILOTY	C30/37 - XA1,XC2
BETON POD DLAŽBU	C20/25n - XF3

OCEL

OCEL NOSNÍKY NK	S235J0+N
OCEL MIKROPILOTY	S235J0
OCEL KONSTRUKČNÍ	S235JR
BETONÁŘSKÁ VÝZTUŽ	B500B

REVIZE	POPIS	DATUM	PODPIS
03	...		
02	...		
01	...		

PŘÍČNÝ ŘEZ
M 1:50

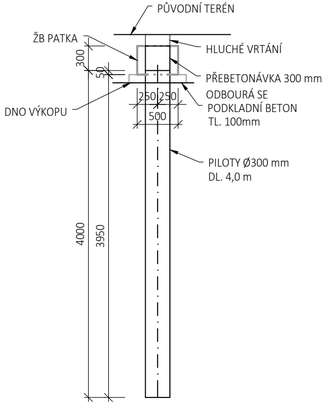

PODÉLNÝ ŘEZ PILOTOU; DL. 4 m - 18 ks
M 1:50

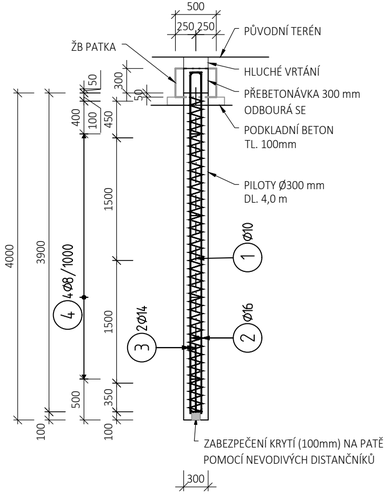

TVARY VLOŽEK

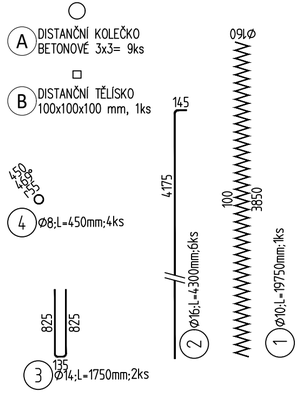

VÝKAZ VÝZTUŽE PILOTY DL. 4 m

Pol	Profil	Delka [mm]	ks	B 500			
				8	10	14	16
1	10	19750	1		19.8		25.8
2	16	4300	6				
3	14	1750	2			3.5	
4	8	450	4	1.8			
Pocet prvku 18	CELKOVA DELKA [m]			1.8	19.8	3.5	25.8
	HMOTNOST [kg]			0.7	12.2	4.2	40.7
	CELKOVA HMOT.[kg]						57.8
HMOT. PRO 18 PRVKU							1041.1

DISTANČNÍKY KRUHOVÉ - "A" - 12*18= 216 ks
DISTANČNÍKY BETONOVÉ - "B" - 1*18= 18 ks

ŘEZ A
M 1:25

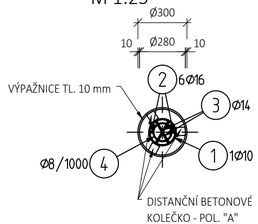

OBJEDNATEL PD:
MĚSTO TÁBOR
ŽIŽKOVO NÁMĚSTÍ 3
390 01 TÁBOR

RAZÍTKO, DATUM, PODPIS:

SAGASTA s.r.o.
SÍDLO: NOVODVORSKÁ 1010/414, 142 00 PRAHA 4
IČ: 045 98 555 DIČ: CZ045 98 555

ODPOVĚDNÝ PROJEKTANT	VYPRACOVAL	KONTROLA	HIP
ING. MARTIN KNYTL	ING. KATEŘINA KUČEROVÁ	ING. VÍT HOZNOUR	ING. DÁVID KUCZIK

JTSK Bpv
ČÍSLO SOUPRAVY

OBSAH
LÁVKA PRO PĚŠÍ - TRAŤ TÁBOR-BECHYNĚ, II. ETAPA
SO 202 LÁVKA VE SVAHU

ČÍSLO ZAKÁZKY	123 019
DOKUMENTACE	PDPS
MĚŘÍTKO	1:25,50,100
DATUM	01/2025
POČET FORMÁTŮ	3 x A4

NÁZEV PŘÍLOHY
VÝKRES TVARU A SCHÉMA VÝZTUŽE PILOT

ČÁST	ČÍSLO PŘÍLOHY
D.2	7

DOKUMENTACI LZE UŽÍVAT POUZE VE SMYSLU PŘÍSLUŠNÉ SMLOUVY O DÍLO. VÝKRES, ČI JEHO ČÁST, MŮŽE BÝT KOPÍROVÁN NEBO JINÝM ZPŮSOBEM ROZŠIŘOVÁN POUZE PO PŘEDCHOZÍM SOUHLASU SAGASTA s.r.o.