PŮDORYS

M 1:100

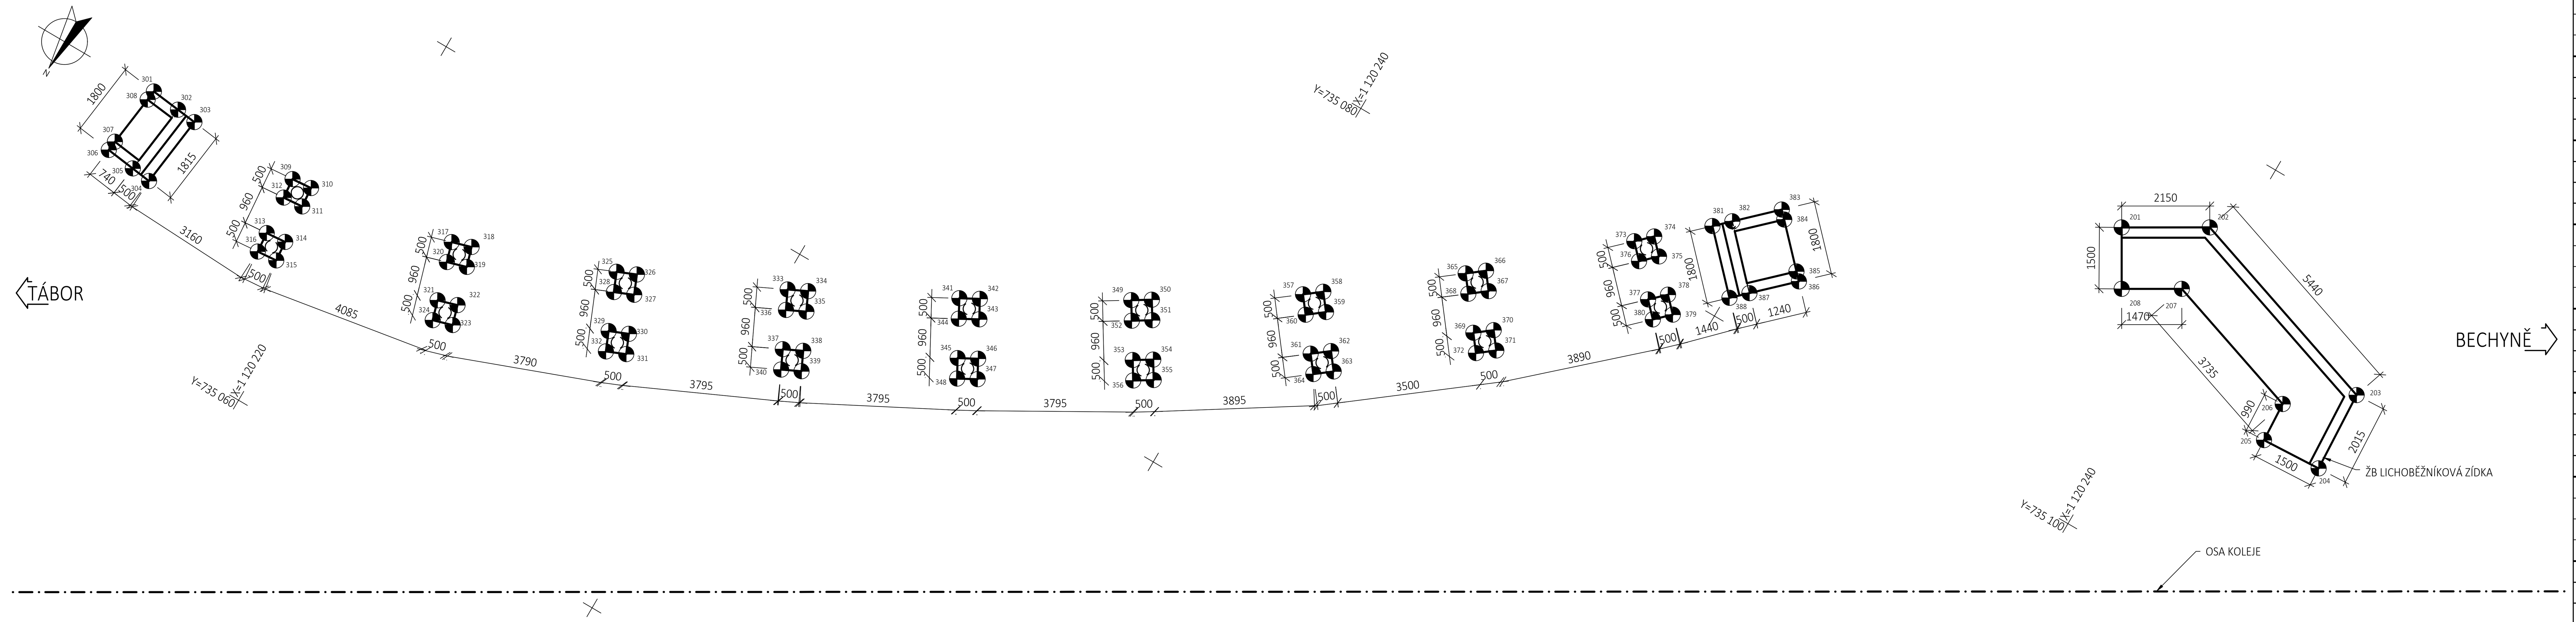

SPODNÍ STAVBA - U-ZÍDKA				
Č.BODU	Y	X		POZNÁMKA
201	735 097,471	1 120 246,894	407,210	spodní hrana zdi
202	735 099,324	1 120 247,982	407,210	spodní hrana zdi
203	735 104,483	1 120 246,268	407,210	spodní hrana zdi
204	735 104,590	1 120 244,258	407,210	spodní hrana zdi
205	735 103,092	1 120 244,179	407,210	spodní hrana zdi
206	735 103,039	1 120 245,167	407,210	spodní hrana zdi
207	735 099,497	1 120 246,344	407,210	spodní hrana zdi
208	735 098,231	1 120 245,600	407,210	spodní hrana zdi

PATKY				
Č.BODU	Y	X		POZNÁMKA
301	735 054,405	1 120 225,446	415,695	spodní hrana opěry O2
302	735 055,137	1 120 225,361	415,695	spodní hrana opěry O2
303	735 055,636	1 120 225,303	415,695	spodní hrana opěry O2
304	735 055,408	1 120 223,505	415,695	spodní hrana opěry O2
305	735 054,912	1 120 223,568	415,695	spodní hrana opěry O2
306	735 054,178	1 120 223,661	415,695	spodní hrana opěry O2
307	735 054,207	1 120 223,909	415,695	spodní hrana opěry O2
308	735 054,373	1 120 225,198	415,695	spodní hrana opěry O2
309	735 058,405	1 120 225,317	415,462	spodní hrana patky
310	735 058,903	1 120 225,358	415,462	spodní hrana patky
311	735 058,944	1 120 224,860	415,462	spodní hrana patky
312	735 058,446	1 120 224,819	415,462	spodní hrana patky
313	735 058,526	1 120 223,862	414,929	spodní hrana patky
314	735 059,025	1 120 223,904	414,929	spodní hrana patky
315	735 059,066	1 120 223,405	414,929	spodní hrana patky
316	735 058,567	1 120 223,364	414,929	spodní hrana patky
317	735 062,530	1 120 225,957	415,015	spodní hrana patky
318	735 063,008	1 120 226,101	415,015	spodní hrana patky
319	735 063,153	1 120 225,623	415,015	spodní hrana patky
320	735 062,674	1 120 225,478	415,015	spodní hrana patky
321	735 062,951	1 120 224,559	414,482	spodní hrana patky
322	735 063,430	1 120 224,704	414,482	spodní hrana patky
323	735 063,574	1 120 224,225	414,482	spodní hrana patky
324	735 063,095	1 120 224,081	414,482	spodní hrana patky
325	735 066,364	1 120 227,371	413,989	spodní hrana patky
326	735 066,825	1 120 227,564	413,989	spodní hrana patky
327	735 067,018	1 120 227,103	413,989	spodní hrana patky
328	735 066,557	1 120 226,910	413,989	spodní hrana patky
329	735 066,929	1 120 226,025	413,510	spodní hrana patky
330	735 067,390	1 120 226,218	413,510	spodní hrana patky
331	735 067,583	1 120 225,757	413,510	spodní hrana patky
332	735 067,122	1 120 225,564	413,510	spodní hrana patky
333	735 070,180	1 120 229,110	413,308	spodní hrana patky
334	735 070,631	1 120 229,328	413,308	spodní hrana patky
335	735 070,848	1 120 228,877	413,308	spodní hrana patky
336	735 070,398	1 120 228,660	413,308	spodní hrana patky
337	735 070,815	1 120 227,795	412,830	spodní hrana patky
338	735 071,265	1 120 228,013	412,830	spodní hrana patky
339	735 071,483	1 120 227,563	412,830	spodní hrana patky
340	735 071,033	1 120 227,345	412,830	spodní hrana patky
341	735 073,901	1 120 231,047	412,633	spodní hrana patky
342	735 074,339	1 120 231,288	412,633	spodní hrana patky
343	735 074,580	1 120 230,850	412,633	spodní hrana patky
344	735 074,142	1 120 230,609	412,633	spodní hrana patky

PATKY				
Č.BODU	Y	X		POZNÁMKA
345	735 074,604	1 120 229,767	412,241	spodní hrana patky
346	735 075,042	1 120 230,008	412,241	spodní hrana patky
347	735 075,283	1 120 229,570	412,241	spodní hrana patky
348	735 074,844	1 120 229,329	412,241	spodní hrana patky
349	735 077,541	1 120 233,130	412,172	spodní hrana patky
350	735 077,966	1 120 233,394	412,172	spodní hrana patky
351	735 078,229	1 120 232,969	412,172	spodní hrana patky
352	735 077,804	1 120 232,705	412,172	spodní hrana patky
353	735 078,309	1 120 231,889	411,626	spodní hrana patky
354	735 078,735	1 120 232,152	411,626	spodní hrana patky
355	735 078,998	1 120 231,727	411,626	spodní hrana patky
356	735 078,573	1 120 231,464	411,626	spodní hrana patky
357	735 081,080	1 120 235,374	411,327	spodní hrana patky
358	735 081,475	1 120 235,680	411,327	spodní hrana patky
359	735 081,782	1 120 235,285	411,327	spodní hrana patky
360	735 081,387	1 120 234,979	411,327	spodní hrana patky
361	735 081,974	1 120 234,220	410,779	spodní hrana patky
362	735 082,370	1 120 234,526	410,779,	spodní hrana patky
363	735 082,676	1 120 234,131	410,779	spodní hrana patky
364	735 082,281	1 120 233,825	410,779	spodní hrana patky
365	735 084,242	1 120 237,824	410,544	spodní hrana patky
366	735 084,637	1 120 238,130	410,544	spodní hrana patky
367	735 084,944	1 120 237,735	410,544	spodní hrana patky
368	735 084,548	1 120 237,429	410,544	spodní hrana patky
369	735 085,136	1 120 236,670	409,997	spodní hrana patky
370	735 085,532	1 120 236,976	409,997	spodní hrana patky
371	735 085,838	1 120 236,581	409,997	spodní hrana patky
372	735 085,443	1 120 236,275	409,997	spodní hrana patky
373	735 087,390	1 120 240,583	409,735	spodní hrana patky
374	735 087,751	1 120 240,929	409,735	spodní hrana patky
375	735 088,097	1 120 240,568	409,735	spodní hrana patky
376	735 087,736	1 120 240,222	409,735	spodní hrana patky
377	735 088,400	1 120 239,529	409,735	spodní hrana patky
378	735 088,761	1 120 239,875	409,735	spodní hrana patky
379	735 089,107	1 120 239,514	409,735	spodní hrana patky
380	735 088,746	1 120 239,168	409,735	spodní hrana patky
381	735 088,846	1 120 241,867	409,048	spodní hrana opěry O1
382	735 089,207	1 120 242,213	409,048	spodní hrana opěry O1
383	735 090,103	1 120 243,071	409,048	spodní hrana opěry O1
384	735 090,276	1 120 242,890	409,048	spodní hrana opěry O1
385	735 091,175	1 120 241,951	409,048	spodní hrana opěry O1
386	735 091,348	1 120 241,771	409,048	spodní hrana opěry O1
387	735 090,453	1 120 240,913	409,048	spodní hrana opěry O1
388	735 090,092	1 120 240,567	409,048	spodní hrana opěry O1

POZNÁMKY:

- SOUŘADNICOVÝ SYSTÉM S-JTSK
- PRO VYTYČENÍ BUDE POUŽITA PLATNÁ VYTYČOVACÍ SÍT STAVBY
- PŘESNOST VYTYČENÍ DLE ČSN 73 0420-1 A 73 0420-2

OZNAČENÍ VYTYČOVANÝCH BODŮ (KÓD BODU):

ČÍSLO BODU: XYY
TYP BODU X
0-KOORDINAČNÍ
1-PILOTY, VÝKOPY
2-ZÁKLADY ZDÍ
3-PATKY OCELOVÝCH SLOUPŮ, ZÁKLADY OPĚR

YY POŘADOVÉ ČÍSLO 01, 02, ...

REVIZE	POPIS	DATUM	PODPIS
03	...		
02	...		
01	...		

OBJEDNATEL PD:
MĚSTO TÁBOR
ŽIŽKOVO NÁMĚSTÍ 3
390 01 TÁBOR

RAZÍTKO, DATUM, PODPIS:

SAGASTA s.r.o.
SÍDLO: NOVODVORSKÁ 1010/414, 142 00 PRAHA 4
IČ: 045 98 555 DIČ: CZ045 98 555

ODPOVĚDNÝ PROJEKTANT	VYPRACOVAL	KONTROLA	HIP
ING. MARTIN KNYTL	ING. KATEŘINA KUČEROVÁ	ING. VÍT HOZNOUR	ING. DÁVID KUCZIK

OBSAH
LÁVKA PRO PĚŠÍ - TRAŤ TÁBOR-BECHYNĚ, II. ETAPA
SO 202 LÁVKA VE SVAHU

NÁZEV PŘÍLOHY
VYTYČOVACÍ VÝKRES

JTSK	Bpv
ČÍSLO SOUPRAVY	
ČÍSLO ZAKÁZKY	123 019
DOKUMENTACE	PDPS
MĚŘÍTKO	1:100
DATUM	01/2025
POČET FORMÁTŮ	4 x A4
ČÁST	D.2
ČÍSLO PŘÍLOHY	9

DOKUMENTACI LZE UŽÍVAT POUZE VE SMYSLU PŘÍSLUŠNÉ SMLOUVY O DÍLO. VÝKRES, ČI JEHO ČÁST, MŮŽE BÝT KOPÍROVÁN NEBO JINÝM ZPŮSOBEM ROZŠIŘOVÁN POUZE PO PŘEDCHOZÍM SOUHLASU SAGASTA s.r.o.