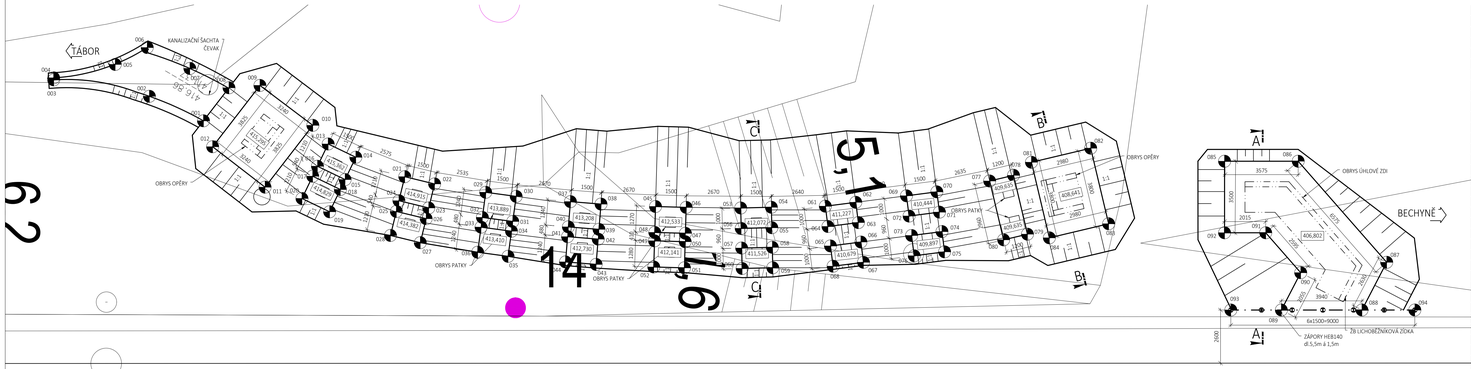

PŘÍČNÝ ŘEZ A-A
M 1:100

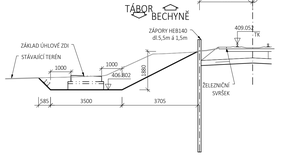

PŘÍČNÝ ŘEZ B-B
M 1:100

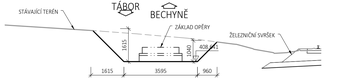

PŘÍČNÝ ŘEZ C-C
M 1:100

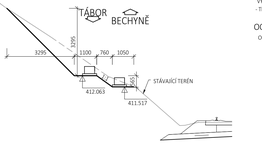

POZNÁMKY:
-VÝŠKOVÉ KÓTY JSOU UVEDENÉ NA DNĚ VÝKOPU
-PŘED PROVÁDĚNÍM VÝKOPŮ JE NUTNÉ PROVÉST VYTÝČENÍ VEŠKERÝCH INŽENÝRSKÝCH SÍTÍ V MÍSTĚ STAVBY/ZÉ A PROVÉST PŘÍKOLEJ/Ů VŠECH SÍTÍ
-VYSKYTUJÍCÍCH SE V MÍSTĚ VÝKOPU, PŘÍP. PROVÉST OCHRANU BĚHEM VÝSTAVBY
- TĚŽITELNOST ZEMIN JE I-II (DLE ČSN 73 3050)

OCEL
OCEL ZÁPORY HEB S235JR

VÝKAZ MATERIÁLU PAŽENÍ

Část	Popis	Počet kusů	Průřez	Délka mm	Hmotnost v kg		
					kg/m	Celkem	
	zápora	7	HEB 140	5500	33,70	1297,45	kg
	1					1297,45	kg
			CELKEM			1297,45	kg

Č.BODU	Y [m]	X [m]	Z [m n.m.]	POZNÁMKA
001	735 052,031	1 120 223,662	-	DNO JÁMY
002	735 049,143	1 120 223,358	-	DNO JÁMY
003	735 044,701	1 120 221,680	-	DNO JÁMY
004	735 044,645	1 120 221,763	-	DNO JÁMY
005	735 046,913	1 120 223,855	-	DNO JÁMY
006	735 047,844	1 120 225,360	-	DNO JÁMY
007	735 050,160	1 120 225,534	-	DNO JÁMY
008	735 052,288	1 120 225,688	-	DNO JÁMY
009	735 053,537	1 120 226,554	415,295	DNO JÁMY
010	735 056,756	1 120 226,180	415,295	DNO JÁMY
011	735 056,275	1 120 222,387	415,295	DNO JÁMY
012	735 053,060	1 120 222,794	415,295	DNO JÁMY
013	735 057,865	1 120 225,774	415,362	DNO JÁMY
014	735 059,360	1 120 225,898	415,362	DNO JÁMY
015	735 059,461	1 120 224,692	415,362	DNO JÁMY
016	735 057,966	1 120 224,568	415,362	DNO JÁMY
017	735 058,010	1 120 224,030	414,829	DNO JÁMY
018	735 059,505	1 120 224,154	414,829	DNO JÁMY
019	735 059,605	1 120 222,948	414,829	DNO JÁMY
020	735 058,110	1 120 222,824	414,829	DNO JÁMY
021	735 061,907	1 120 226,291	414,915	DNO JÁMY
022	735 063,343	1 120 226,724	414,915	DNO JÁMY
023	735 063,692	1 120 225,566	414,915	DNO JÁMY
024	735 062,256	1 120 225,133	414,915	DNO JÁMY
025	735 062,412	1 120 224,616	414,382	DNO JÁMY
026	735 063,848	1 120 225,049	414,382	DNO JÁMY
027	735 064,197	1 120 223,890	414,382	DNO JÁMY
028	735 062,761	1 120 223,458	414,382	DNO JÁMY
029	735 065,709	1 120 227,638	413,889	DNO JÁMY
030	735 067,092	1 120 228,219	413,889	DNO JÁMY
031	735 067,572	1 120 227,076	413,889	DNO JÁMY
032	735 066,190	1 120 226,495	413,889	DNO JÁMY
033	735 066,375	1 120 226,052	413,410	DNO JÁMY
034	735 067,758	1 120 226,633	413,410	DNO JÁMY
035	735 068,238	1 120 225,490	413,410	DNO JÁMY
036	735 066,855	1 120 224,909	413,410	DNO JÁMY
037	735 069,513	1 120 229,343	413,208	DNO JÁMY
038	735 070,864	1 120 229,995	413,208	DNO JÁMY
039	735 071,403	1 120 228,879	413,208	DNO JÁMY
040	735 070,052	1 120 228,226	413,208	DNO JÁMY
041	735 070,261	1 120 227,794	412,730	DNO JÁMY
042	735 071,611	1 120 228,446	412,730	DNO JÁMY
043	735 072,150	1 120 227,330	412,730	DNO JÁMY
044	735 070,800	1 120 226,678	412,730	DNO JÁMY
045	735 073,222	1 120 231,245	412,533	DNO JÁMY
046	735 074,537	1 120 231,967	412,533	DNO JÁMY
047	735 075,148	1 120 230,854	412,533	DNO JÁMY

Č.BODU	Y [m]	X [m]	Z [m n.m.]	POZNÁMKA
048	735 073,833	1 120 230,132	412,533	DNO JÁMY
049	735 074,031	1 120 229,772	412,141	DNO JÁMY
050	735 075,345	1 120 230,494	412,141	DNO JÁMY
051	735 075,961	1 120 229,372	412,141	DNO JÁMY
052	735 074,647	1 120 228,650	412,141	DNO JÁMY
053	735 076,852	1 120 233,292	412,072	DNO JÁMY
054	735 078,128	1 120 234,082	412,072	DNO JÁMY
055	735 078,654	1 120 233,232	412,072	DNO JÁMY
056	735 077,379	1 120 232,442	412,072	DNO JÁMY
057	735 077,884	1 120 231,626	411,526	DNO JÁMY
058	735 079,160	1 120 232,416	411,526	DNO JÁMY
059	735 079,686	1 120 231,566	411,526	DNO JÁMY
060	735 078,411	1 120 230,776	411,526	DNO JÁMY
061	735 080,379	1 120 235,463	411,227	DNO JÁMY
062	735 081,564	1 120 236,382	411,227	DNO JÁMY
063	735 082,177	1 120 235,591	411,227	DNO JÁMY
064	735 080,991	1 120 234,672	411,227	DNO JÁMY
065	735 081,579	1 120 233,914	410,679	DNO JÁMY
066	735 082,766	1 120 234,833	410,679	DNO JÁMY
067	735 083,377	1 120 234,042	410,679	DNO JÁMY
068	735 082,192	1 120 233,123	410,679	DNO JÁMY
069	735 083,541	1 120 237,913	410,444	DNO JÁMY
070	735 084,726	1 120 238,832	410,444	DNO JÁMY
071	735 085,339	1 120 238,041	410,444	DNO JÁMY
072	735 084,153	1 120 237,122	410,444	DNO JÁMY
073	735 084,741	1 120 236,364	409,897	DNO JÁMY
074	735 085,927	1 120 237,282	409,897	DNO JÁMY
075	735 086,539	1 120 236,492	409,897	DNO JÁMY
076	735 085,354	1 120 235,573	409,897	DNO JÁMY
077	735 086,683	1 120 240,598	409,635	DNO JÁMY
078	735 087,550	1 120 241,428	409,635	DNO JÁMY
079	735 089,598	1 120 239,291	409,635	DNO JÁMY
080	735 088,731	1 120 238,461	409,635	DNO JÁMY
081	735 087,982	1 120 242,423	408,641	DNO JÁMY
082	735 090,133	1 120 244,485	408,641	DNO JÁMY
083	735 092,762	1 120 241,741	408,641	DNO JÁMY
084	735 090,610	1 120 239,679	408,641	DNO JÁMY
085	735 096,102	1 120 247,249	406,802	DNO JÁMY
086	735 099,208	1 120 249,074	406,802	DNO JÁMY
087	735 105,446	1 120 247,002	406,802	DNO JÁMY
088	735 105,585	1 120 244,376	406,802	DNO JÁMY
089	735 102,185	1 120 242,380	406,802	DNO JÁMY
090	735 102,077	1 120 244,433	406,802	DNO JÁMY
091	735 099,612	1 120 245,252	406,802	DNO JÁMY
092	735 097,875	1 120 244,232	406,802	DNO JÁMY
093	735 100,054	1 120 241,128	-	OSA ZÁPOROVÉ STĚNY
094	735 107,814	1 120 245,685	-	OSA ZÁPOROVÉ STĚNY

REVIZE	POPIS	DATUM	PODPIS
03			
02			
01			

OBJEDNATEL PD:
MĚSTO TÁBOR
ŽIŽKOVO NÁMĚSTÍ 3
390 01 TÁBOR

RAZÍTKO, DATUM, PODPIS:

SAGASTA s.r.o.
VÍDEŇ 1604/54/54/54, 342 00 PŘÍBRAM 4
IČ: 045 98 555 DIČ: CZ045 98 555

ODPOVĚDNÝ PROJEKTANT	VYPRACOVAL	KONTROLA	HIP
ING. MARTIN KNYTL	ING. KATEŘINA KUČEROVÁ	ING. VÍT HOZNOUR	ING. DÁVID KUCZIK

ZTK
ČÍSLO SOUPRAVY

OBSAH:
LÁVKA PRO PĚŠÍ - TRAŤ TÁBOR-BECHYNĚ, II. ETAPA
SO 202 LÁVKA VE SVAHU

ČÍSLO ZAKÁZKY	123 018
DOKUMENTACE	PDPS
MĚŘÍTKO	1:100
DATUM	01/2025
POČET FORMÁTŮ	8 x A4

NÁZEV PŘÍLOHY
VÝKOPOVÝ PLÁN

ČÁST	ČÍSLO PŘÍLOHY
D.2	10

DOKUMENTACE JE CHRÁNĚNA AUTORSKÝM ZÁKONEM A JE MAJETKEM SAGASTA S.R.O. A NESMÍ BÝT KOPÍROVÁNA NEBO JINÝM ZPŮSOBEM REPRODUKOVÁNA BEZ PÍSEMNÉHO SOUHLASU SAGASTA s.r.o.