PŮDORYS
M 1:100

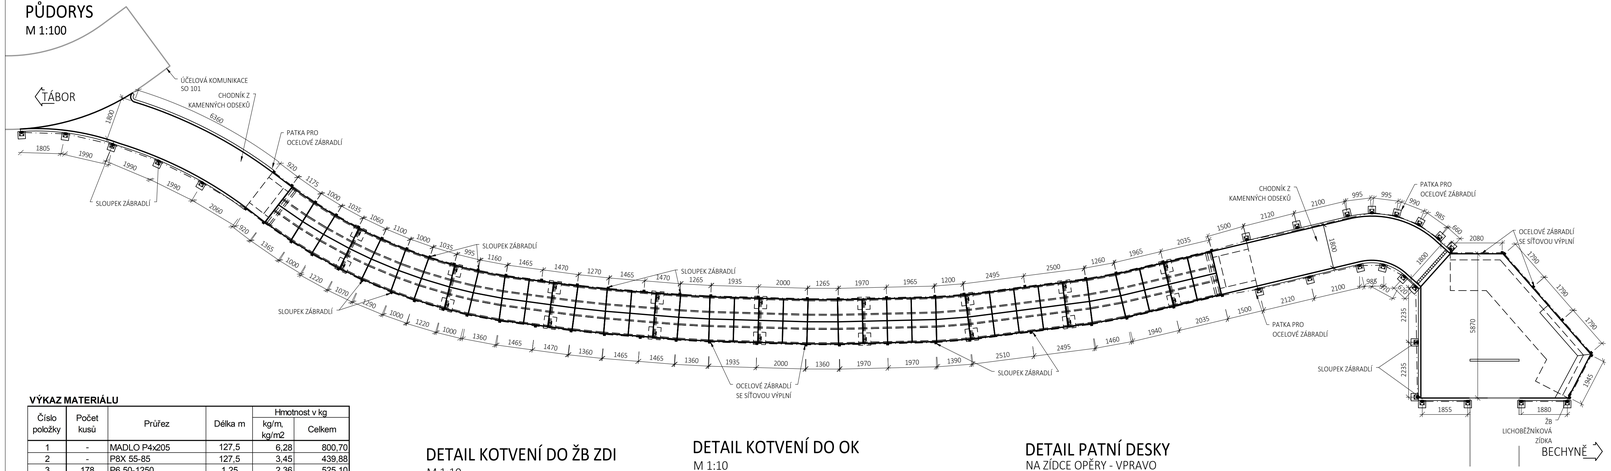

VÝKAZ MATERIÁLU

Číslo položky	Počet kusů	Průřez	Délka m	Hmotnost v kg	
				kg/m, kg/m2	Celkem
1	-	MADLO P4x205	127,5	6,28	800,70
2	-	P8X 55-85	127,5	3,45	439,88
3	178	P6 50-1250	1,25	2,36	525,10
4	178	P8 80-1250	1,25	5,02	1116,95
5	14	P6 80-200	0,2	3,77	10,56
6	50	P6 80-160	0,16	3,768	30,14
7	25	P6 180-180	0,18	8,48	38,16
8	100	CHEMICKÁ KOTVA M12			
9	28	CHEMICKÁ KOTVA M16			
10	150	ŠROUB M12 8.8	0,07	0,028	0,29
HMOTNOST PRO 1 KS (ocel)					2961,78
+2% SVARY PRO 1 KS					59,24
HMOTNOST CELKEM					**3021,01**

11	NEREZOVÁ LANKOVÁ SÍŤ	110,5	m²

DETAIL KOTVENÍ DO ŽB ZDI
M 1:10

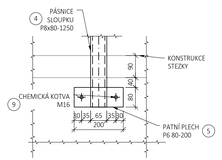

DETAIL KOTVENÍ DO OK
M 1:10

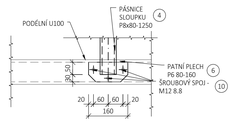

DETAIL PATNÍ DESKY
NA ZÍDCE OPĚRY - VPRAVO
M 1:10

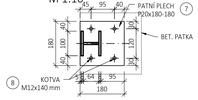

KONSTRUKČNÍ OCEL dle ČSN EN 1993, ČSN EN 1090-1

ZÁBRADLÍ	S235JR DLE ČSN EN 10025-2
LANKOVÁ SÍŤ	NEREZOVÁ OCEL
TŘÍDA PROVEDENÍ:	
ZÁBRADLÍ	EXC2 dle ČSN EN 1090-2

POZNÁMKY

- VÝŠKOVÝ SYSTÉM Bpv
- SOUŘADNICOVÝ SYSTÉM S-JTSK
- ZÁBRADLÍ JE NAVRŽENO DLE TP 186
- ZÁBRADLÍ VYHOVUJE POŽADAVKŮM DLE TKP kap. 11 A TP 258
- OCELOVÉ MATERIÁLY A PKO VYHOVUJE TKP 19A A 19B
- SLOUPKY ZÁBRADLÍ JSOU V PODĚLNÉM I PŘÍČNÉM SMĚRU SVISLÉ
- PANELY ZÁBRADLÍ PROVEDENY ZKOSENÉ VZHLEDEM K PODÉLNÉMU SKLONU MOSTU

KOTVENÍ ZÁBRADLÍ

- TYPOVÉ CERTIFIKOVANÉ KOTVENÍ DO BETONU S TRHLINAMI DLE ETAG
- KOTVENÍ DO BETONU S TRHLINAMI

VZOROVÝ PŘÍČNÝ ŘEZ
NA ŽB ZDI
M 1:10

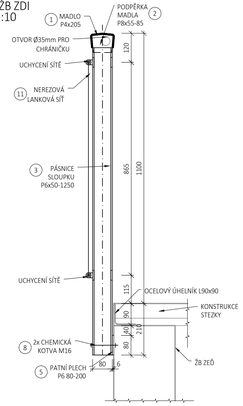

03	...		
02	...		
01	...		
REVIZE	POPIS	DATUM	PODPIS

OBJEDNATEL PD:
MĚSTO TÁBOR
ŽIŽKOVO NÁMĚSTÍ 3
390 01 TÁBOR

RAZÍTKO, DATUM, PODPIS:

SAGASTA s.r.o.
SÍDLO: NOVODVORSKÁ 1010/1414, 142 00 PRAHA 4
IČ: 045 98 555 DIČ: CZ045 98 555

ODPOVĚDNÝ PROJEKTANT	VYPRACOVAL	KONTROLA	HIP
ING. MARTIN KNYTL	ING. KATEŘINA KUČEROVÁ	ING. VÍT HOZNOUR	ING. DAVID KUCZIK

JTSK Bpv
ČÍSLO SOUPRAVY

OBSAH
LÁVKA PRO PĚŠÍ - TRAŤ TÁBOR-BECHYNĚ, II. ETAPA
SO 202 LÁVKA VE SVAHU

ČÍSLO ZAKÁZKY	123 019
DOKUMENTACE	PDPS
MĚŘÍTKO	1:10,100
DATUM	01/2025
POČET FORMÁTŮ	6 x A4

NÁZEV PŘÍLOHY
ZÁBRADLÍ

ČÁST	ČÍSLO PŘÍLOHY
D.2	11

DOKUMENTACI LZE UŽÍVAT POUZE VE SMYSLU PŘÍSLUŠNÉ SMLOUVY O DÍLO. VÝKRES, Č. JEHO ČÁST, MŮŽE BÝT KOPÍROVÁN NEBO JINÝM ZPŮSOBEM ROZŠIŘOVÁN POUZE PO PŘEDCHOZÍM SOUHLASU SAGASTA s.r.o.