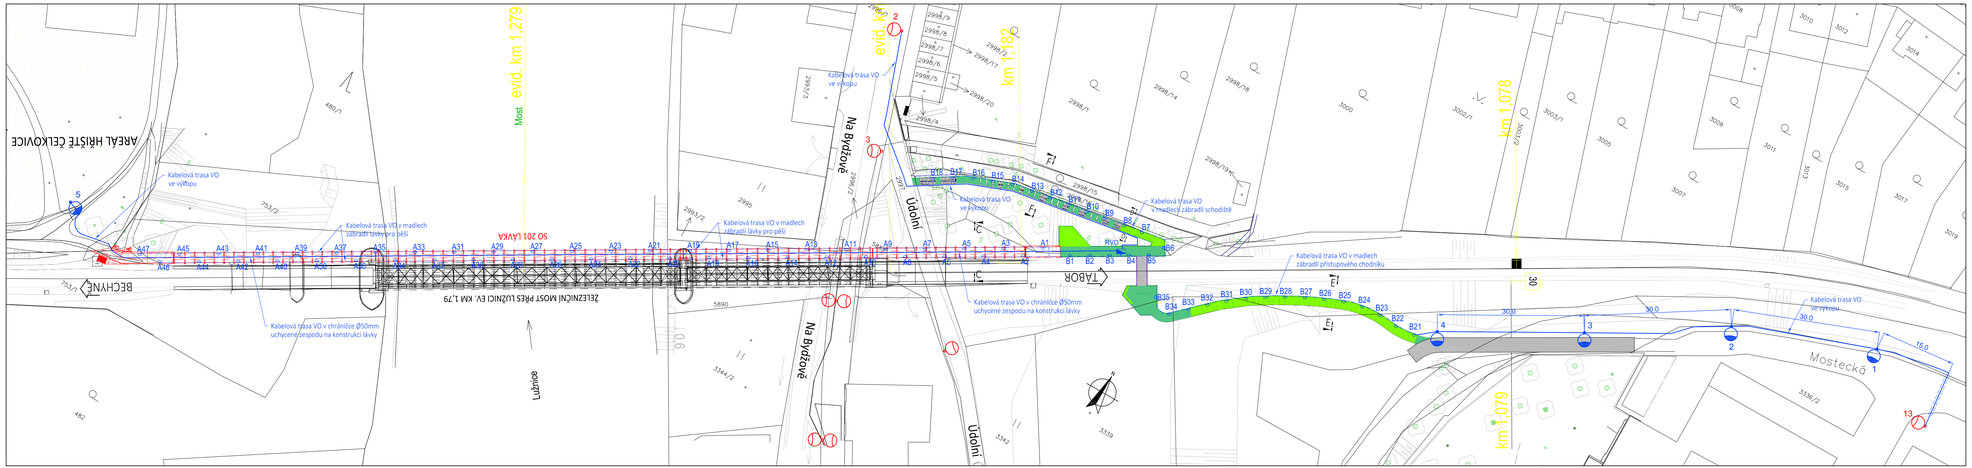

03	...		
02	...		
01	...		
REVIZE	POPIS	DATUM	PODPIS

POZNÁMKA:

LED svítidla osazená v madlech lávky pro pěší přes Lužnici (A1 - A47, A2 - A46) mají osovou rozteč 8m.

LED svítidla osazená ve sloupcích zábradlí přístupového schodiště z Údolní ulice (B1 - B18) a přístupové lávky z Mostecké ulice (B21 - B35) mají osovou rozteč 4m.

Umístění stožáru VO č.5 je zakresleno dle podkladu ing. arch. Ondřeje Chudého, Ph.D z Ateliéru VAS.

Tento výkres souvisí s výkresem č. 4 - Vzorové řezy uložení kabelů v lávce.

LEGENDA:

Stávající stožár VO včetně napájení

Nový ocelový, válcový, vetknutý stožár VO 114/76/60 bez výložníku, osazený LED svítidlem 19W, 2700K v závěsné výšce 6m.

Nový ocelový, válcový, vetknutý stožár VO 159/76/60 bez výložníku, osazený LED svítidlem 19W, 2700K v závěsné výšce 6m.

LED svítidlo v madle zábradlí, 2.6W, 2700K

LED svítidlo ve sloupku zábradlí, 2.6W, 2700K

Trasa nového kabelu VO vedeného ve výkopu provedeném dle vzorových řezů. Na dně výkopu bude v souběhu s kabelem veden uzemňovací drát FeZn Ø10mm.

Trasa nového kabelu VO vedeného v madlech zábradlí lávky pro pěší a v madlech a ve sloupcích zábradlí přístupového schodiště a přístupového chodníku z ocelového pororoštu.

Nová PVC chránička Ø110mm založená pod komunikací ve výkopu provedeném dle vzorového řezu.

Nový rozváděč RVO v šachtě - zemní kontejner

OBJEDNATEL PD:
MĚSTO TÁBOR
ŽIŽKOVO NÁMĚSTÍ 3
390 01 TÁBOR

RAZÍTKO, DATUM, PODPIS:

SAGASTA s.r.o.
SÍDLO: NOVODVORSKÁ 1010/4414, 142 00 PRAHA 4
IČ: 045 98 555 DIČ: CZ045 98 555

ODPOVĚDNÝ PROJEKTANT	VYPRACOVAL	KONTROLA	HIP
ING. MARTIN ČÍŽEK	ING. BOHUMIL FERENC	ING. MARTIN ČÍŽEK	ING. DÁVID KUCZIK

JTSK	Bpv
ČÍSLO SOUPRAVY	
ČÍSLO ZAKÁZKY	123 019
DOKUMENTACE	PDPS
MĚŘÍTKO	1:500
DATUM	01/2025
POČET FORMÁTŮ	5x44

OBSAH

LÁVKA PRO PĚŠÍ - TRAŤ TÁBOR-BECHYNĚ, II. ETAPA
SO 401 VEŘEJNÉ OSVĚTLENÍ

NÁZEV PŘÍLOHY

SITUACE - NOVÉ VO

ČÁST	ČÍSLO PŘÍLOHY
D.4	2

DOKUMENTACI LZE UŽÍVAT POUZE VE SMYSLU PŘÍSLUŠNÉ SMLOUVY O DÍLO. VYKRES, O JEHO ČÁST, MŮŽE BÝT KOPÍROVÁN NEBO JINÝM ZPŮSOBEM ROZŠIŘOVÁN POUZE PO PŘEDCHOZÍM SOUHLASU SAGASTA s.r.o.