


Příloha k SOD č. 1 - část B

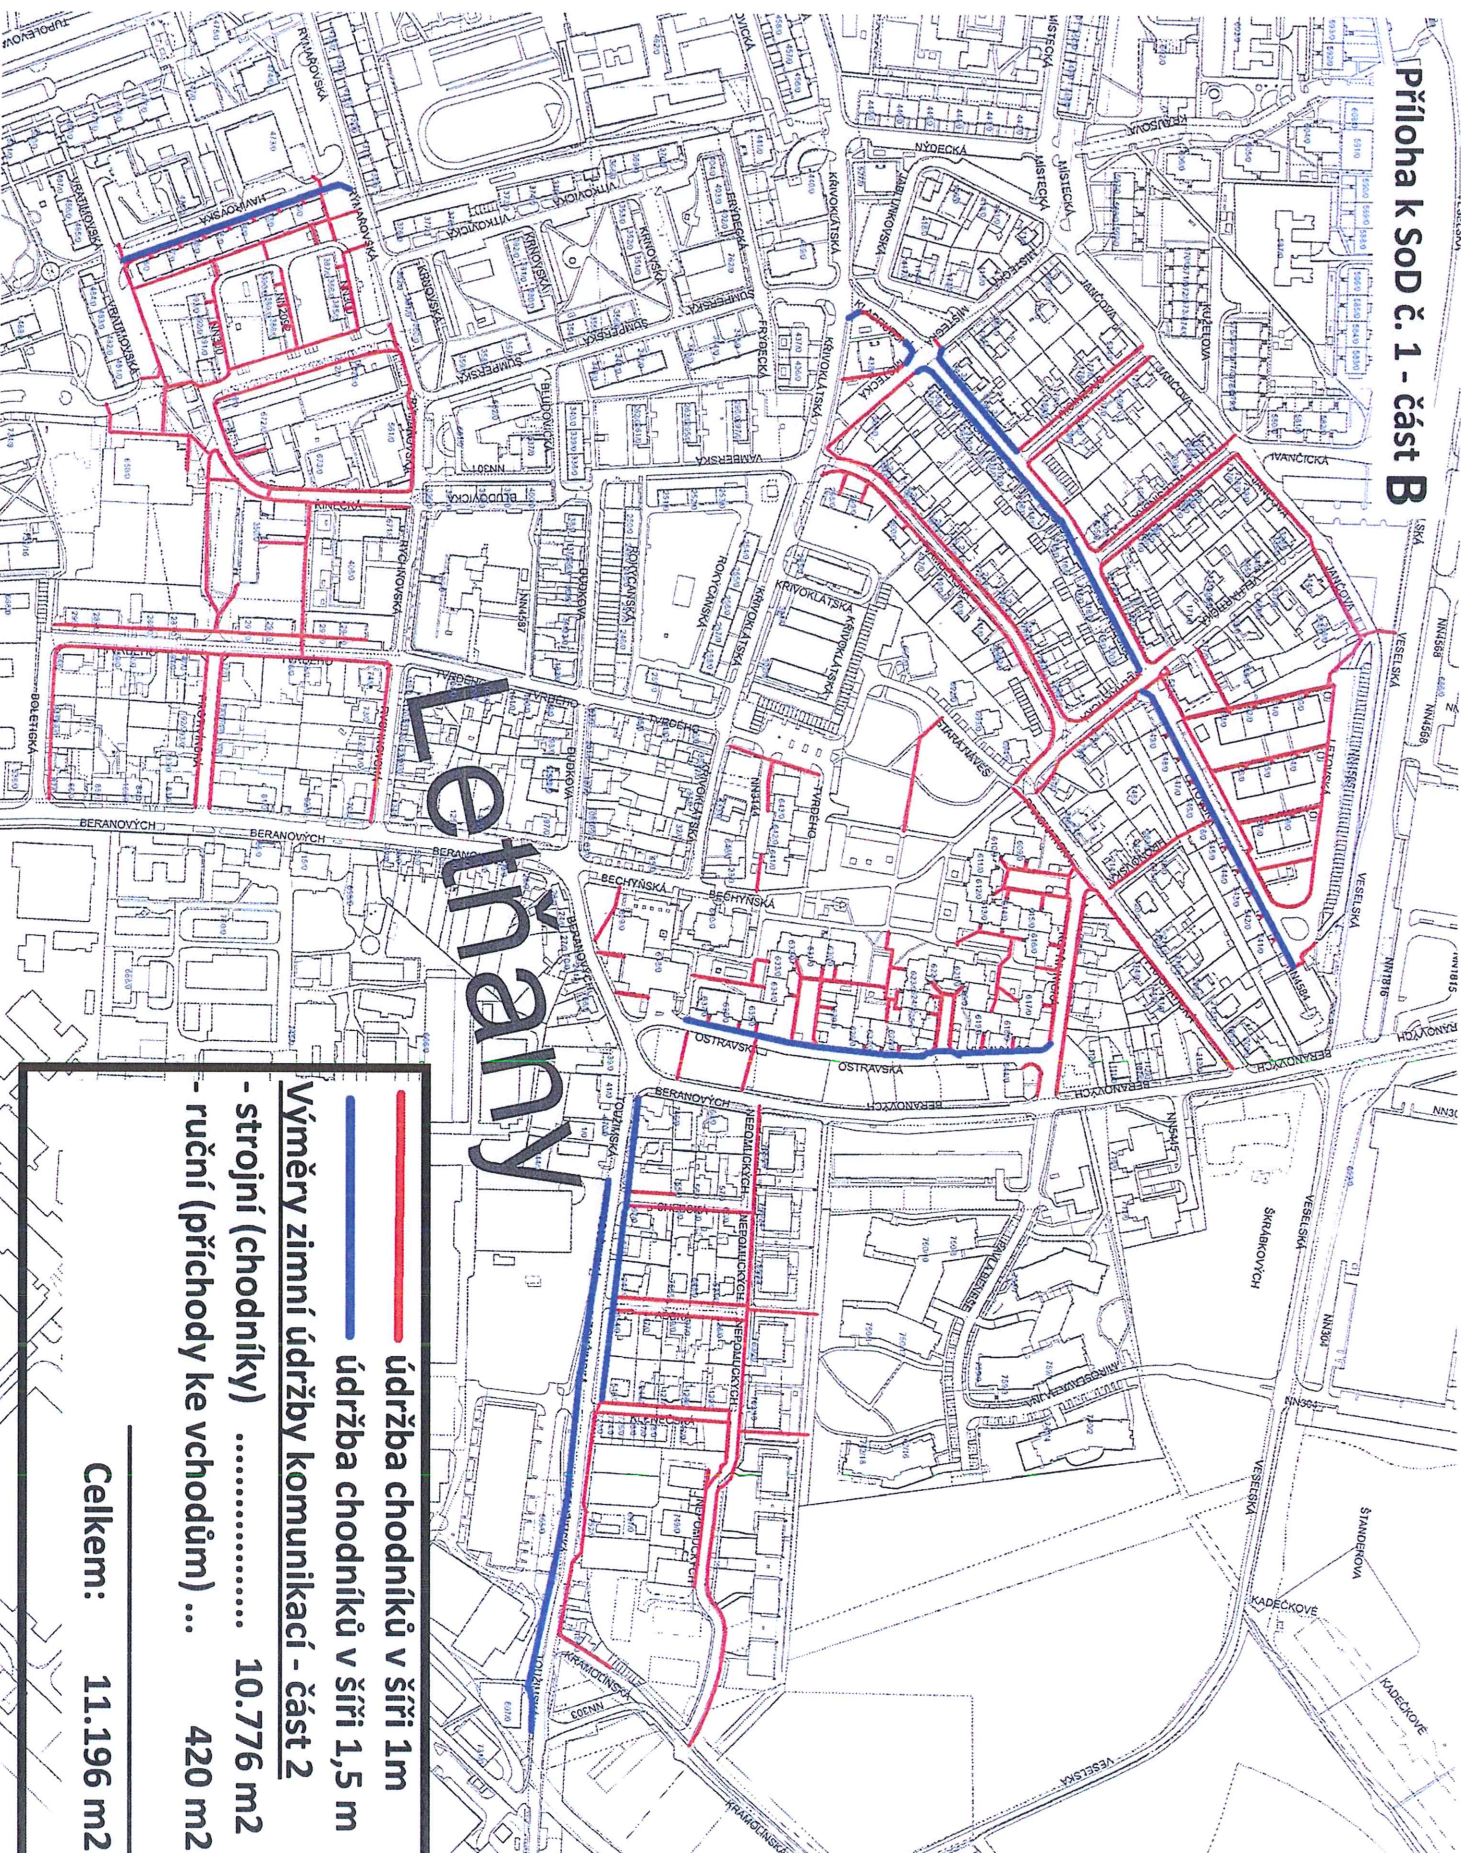

- údržba chodníků v šíři 1m
- údržba chodníků v šíři 1,5 m
- Výměry zimní údržby komunikací - část 2
- strojní (chodníky) 10.776 m2
- ruční (příchody ke vchodům) ... 420 m2

Celkem: 11.196 m2