

KATASTRY
PARCELNÍ ČÍSLA
DRUH POVRCHU
VZDÁLENOSTI ŠACHET
OZNAČENÍ ŠACHET

SMĚROVÉ POMĚRY

MĚŘÍTKA 1:250/100

LEGENDA TYPŮ ČAR
PŮVODNÍ TERÉN
UPRAVENÝ TERÉN

SO 301
stoka M
19.06.2025

KÓTA UPRAVENÉHO TERÉNU

HLOUBKA VÝKOPLU

KÓTA VÝKOPU

HLOUBKA DNA POTRUB

KÓTA DNA POTRUB

KÓTA PŮVODNÍHO TERÉNU

SROVNÁVACÍ ROVINA


STANIČENÍ [km/m]
 PROFIL[mm]–MATERIÁL–DĚLKA[m]
 SKLON[promile]–DĚLKA[m]
 ULOŽENÍ
 KAPACITNÍ PRŮTOK[l/s]–RYCHLOST[m/s]

Havlíčkův Brod	
1052/1	896/1
zpevněná plocha	
32.70	34.45

DŠ29

DŠ39/227.1°

DŠ40

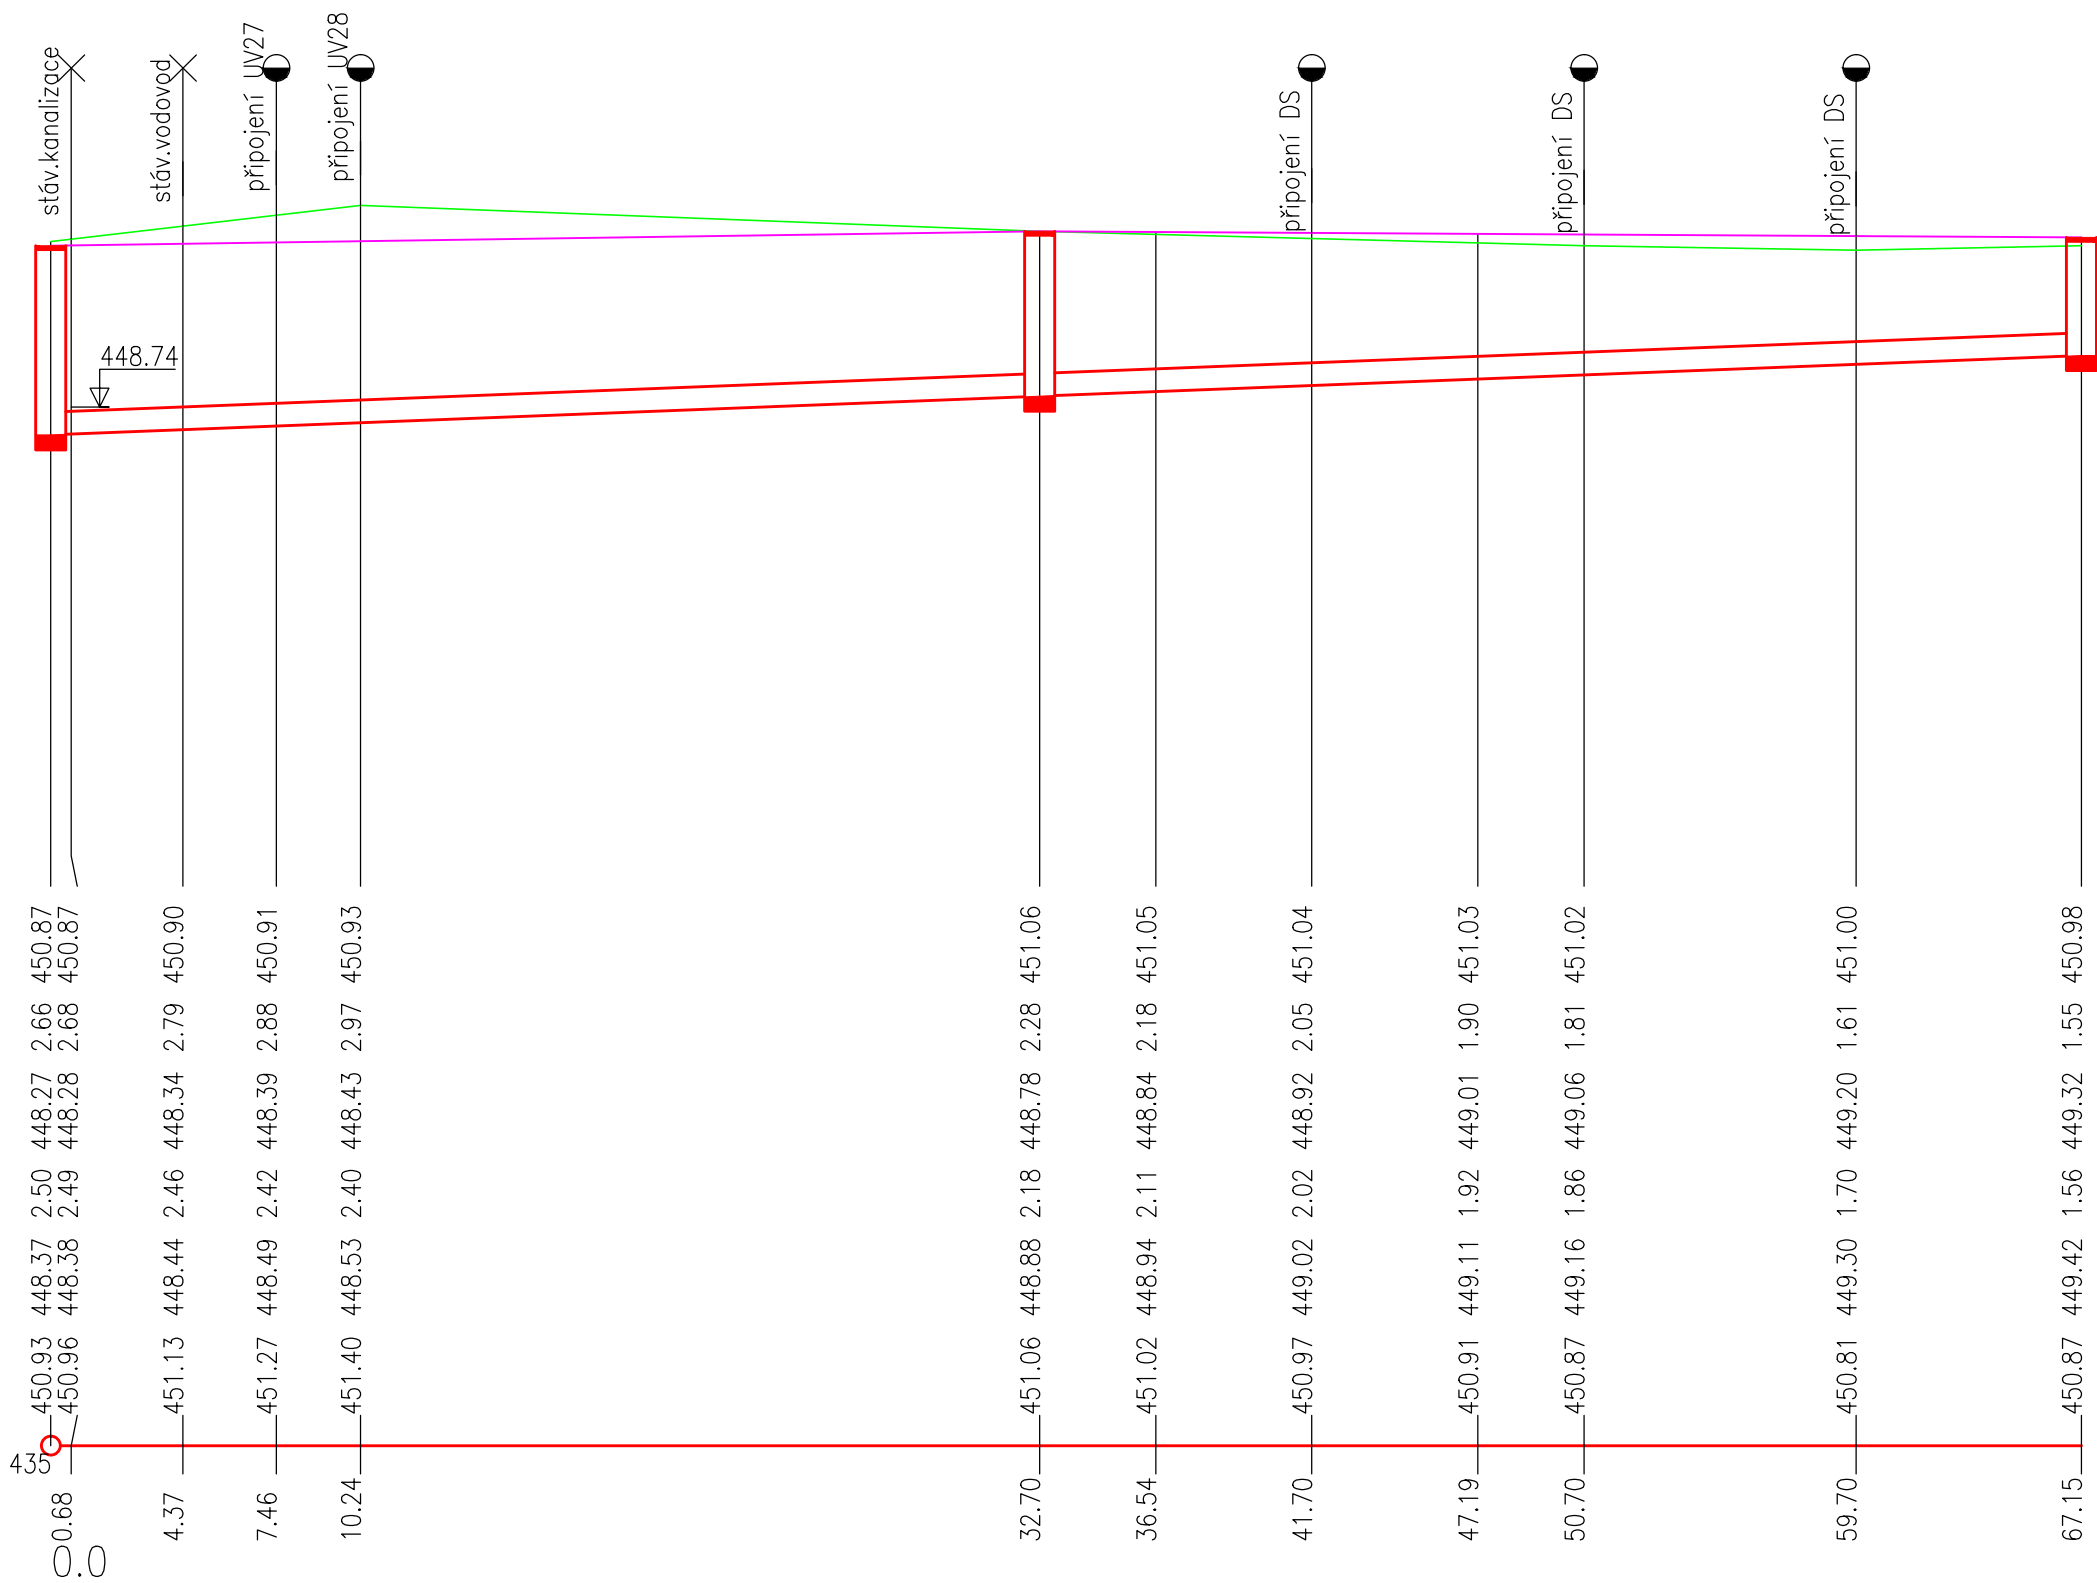

DN300-PVC – BP SN12 315 x 10,0 PLNOSTĚNNÉ-67.15
15.64-67.15
štěrkopísek tl.100mm
164.2-2.32

POZNÁMKA:

- PŘED REALIZACÍ NUTNO NEJPRVE OVĚŘIT VÝŠKOVÉ A POLOHOVÉ UMÍSTĚNÍ STÁVAJÍCÍ KANALIZACE V MÍSTĚCH NAPOJENÍ, PŘEPOJENÍ
- STÁVAJÍCÍ SÍTĚ JSOU ZAKRESLENY POUZE ORIENTAČNĚ!!!
- (NEJSOU ZNÁMY HLoubKY ULOŽENÍ STÁV.SÍTÍ ANI PŘESNÉ TRASY)
- PŘED ZAHÁJENÍM ZEMNÍCH PRACÍ NUTNO VYTÝCIT VEDENÍ VŠECH INŽENÝRSKÝCH SÍTÍ!!!
- VEŠKERÉ ROZMĚRY OVĚŘIT PŘI PROVÁDĚNÍ !!!
- VÝKOPY NUTNO PAŽIT!!!
- POKLÁDKA DEŠTOVÉHO KANALIZAČNÍHO POTRUBÍ VČ. ŠACHET MUSÍ BÝT PŘED ZÁHOZEM ODSOUHLASENO ZÁSTUPCEM INVESTORA A TDI
- PAŽENÍ BUDE ODSTRAŇOVÁNO S POSTUPUJÍCÍM ZÁSPEM
- PŘI KRÍŽENÍ A SOUBĚHU PODZEMNÍCH VEDENÍ JE NUTNÉ DODRŽET ODSTUPNY DLE ČSN 73 6005
- PŘI ZJIŠTĚNÍ PODZEMNÍ VODY PŘÍZVAT PROJEKTANTA A STATIKA
- PŘI PROVÁDĚNÍ NUTNO DODRŽOVAT ZÁSADY BEZPEČNOSTI A OCHRANY ZDRAVÍ !!!
- V PŘÍPADĚ NEJASNOSTI, NEPŘEDVÍDANÝCH OKOLNOSTÍ ČI ZMĚN NUTNO PŘÍZVAT PROJEKTANTA K POSOUZENÍ RESP. UPŘESNĚNÍ DALŠÍHO POSTUPU PRACÍ NA STAVBĚ.
- NEDILNÍKOU SOUČÁSTÍ VÝKRESU JSOU OSTATNÍ VÝKRESY, TECHNICKÁ ZPRÁVA, VÝJADŘENÍ - DOKLADOVÁ ČÁST A DALŠÍ DOKUMENTACE DLE SEZNAMU PŘÍLOH.
- PŘI REALIZACI NUTNO DODRŽOVAT VEŠKERÉ TECHNOLOGICKÉ POKYNY JEDNOTLIVÝCH DODAVATELŮ MATERIÁLŮ, POUŽITÉ MATERIÁLY MUSÍ ODPOVÍDAT VYHL. 37/2001 Sb. -
- HYGIENICKÉ POŽADAVKY NA VÝROBKY VE STAVEBNICTVÍ
- POKUD BUDE V MÍSTĚ STAVBY VODOVODU SPODNÍ VODA BUDOU VÝKOPY PROVEDENY VČ. DRENÁŽÍ ULOŽENÝCH VE ŠTERKODRTI NUTNO PŘÍZVAT PROJEKTANTA K UPŘESNĚNÍ ŘEŠENÍ A UPŘESNĚNÍ NAPOJENÍ DRENÁŽÍ
- PŘI REALIZACI MUSÍ BÝT ŘÁDNĚ KOORDINOVÁNY STAVBY VODOVODU, SPLAŠKOVÉ KANALIZACE, DEŠTOVÉ KANALIZACE, PRODLOUŽENÍ VODOVODU SE STAVBAMI OSTATNÍCH INŽ. SÍTÍ, POZEMNÍCH OBJEKTŮ, SE STAVBOU KOMUNIKACE, CHODNÍKŮ A ZPEVNĚNÝCH PLOCH!!!
- STAVBU SPLAŠKOVÉ KANALIZACE NUTNO KOORDINOVAT SE STAVBOU „I/38 HAVLÍČKŮV BROD, SV OBCHVAT“
- PŘESNÉ UMÍSTĚNÍ NOVÉ KANALIZACE BUDE UPŘESNĚNO PŘED REALIZACÍ PO VYTÝČENÍ STÁVAJÍCÍCH SÍTÍ A PO ZJIŠTĚNÍ PŘESNÉHO VÝŠKOVÉHO A POLOHOVÉHO UMÍSTĚNÍ STÁVAJÍCÍCH INŽ.SÍTÍ V MÍSTĚCH KRÍŽENÍ S NOVOU KANALIZACÍ A PO ZJIŠTĚNÍ PŘESNÉHO VÝŠKOVÉHO A POLOHOVÉHO UMÍSTĚNÍ STÁVAJÍCÍ KANALIZACE V MÍSTĚCH NAPOJENÍ. PŘED REALIZACÍ PŘÍZVAT PROJEKTANTA, ZÁSTUPCE INVESTORA A ZÁSTUPCE VAK PRO UPŘESNĚNÍ !!!

301 DEŠŤOVÁ KANALIZACE

ODP.PROJEKTANT	VÝPRACOVAL	KONTROLOVAL	HIP	 Havlíčkův Brod s.r.o. Průmyslová 941 580 01 Havlíčkův Brod PROJEKTOVÁNÍ INŽENÝRSKÝCH STAVEB tel./fax: 569 400 525, tel.: 602 234 377 e-mail: marek@dmchb.cz	
M.NOVOTNÁ	M.NOVOTNÁ	ing.P.BLÁHA	ing.J.MAREK		
OBEC : HAVLÍČKŮV BROD		OKRES : HAVLÍČKŮV BROD			
KRAJ : VYSOČINA					
INVESTOR : TECHNICKÉ SLUŽBY HAVLÍČKŮV BROD					
Revitalizace areálu Technických služeb U Cihláře, Havlíčkův Brod				DATUM	06/2025
				STUPEŇ PD	DSP
				Č. ZAKÁZKY	23020
				MĚŘÍTKO	1:250/100
PODÉLNÝ ŘEZ KANALIZACE – STOKA M				ČÁST DOKUM.	Č. VÝKRESU
				D.1.301	8