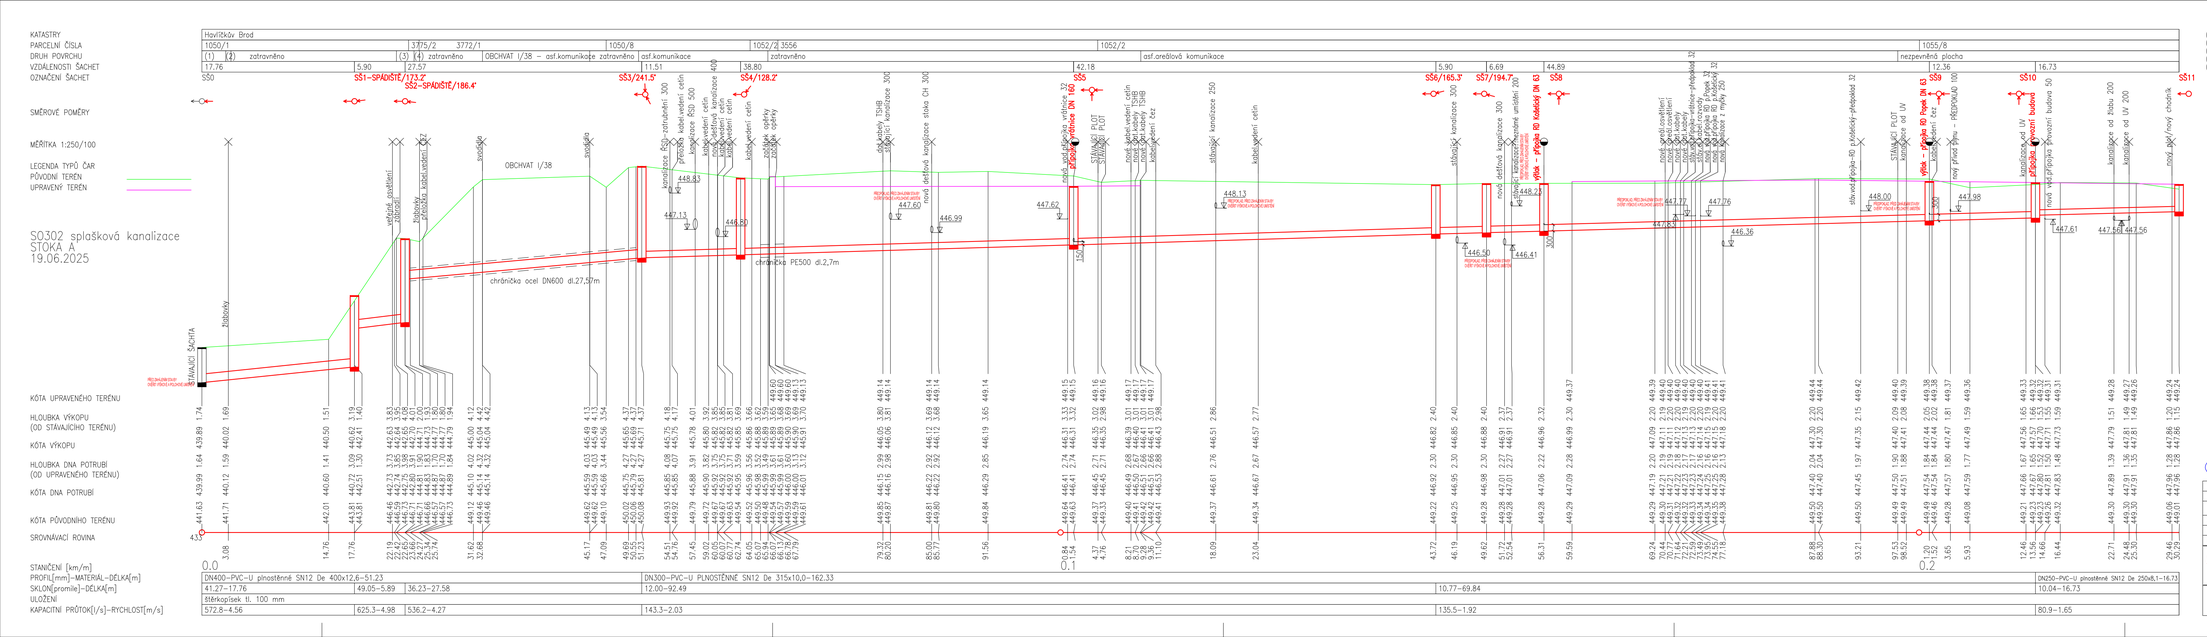

POZNÁMKA:

- PŘED REALIZACÍ NUTNO NEJPRVE OVĚŘIT VÝŠKOVÉ A POLOHOVÉ UMÍSTĚNÍ STÁVAJÍCÍ KANALIZACE V MÍSTECH NAPOJENÍ. PŘEPVJENÍ
- STÁVAJÍCÍ SÍTĚ JSOU ZAKRESLENY POUZE ORIENTAČNĚ! (NEJSOU ZNÁMY HLOUBKY ULOŽENÍ STÁV.SÍTÍ ANI PŘESNÉ TRASY)
- PŘED ZAHÁJENÍM ZEMNÍCH PRACÍ NUTNO VYTYČIT VEŠKERÉ VŠECH INŽENÝRSKÝCH SITÍ!!!
- VEŠKERÉ KOTY OVĚŘIT PŘI PROVÁDĚNÍ !!!
- ZÁKLADY NUTNO ZPEVNIT
- POKLÁDKA SPLAŠKOVÉHO KANALIZAČNÍHO POTRUBÍ VČ.ŠACHET MUSÍ BÝT PŘED ZÁHOZEM ODSOUHLASENO PRACOVNÍKEM VAK A.S. HAVLÍČKŮV BROD PANEM BROŽEKEM ZÁSTUPCEM INVESTORA A TD!
- PAŽENÍ BUDE ODSTRAŇOVÁNO S POSTUPUJÍCÍM ZÁSYPEM
- PŘI KŘÍŽENÍ A SOUBĚHU PODZEMNÍCH VEDENÍ JE NUTNÉ DODRŽET ODSTUPNY DLE ČSN 73 6005
- PŘI ZJIŠTĚNÍ PODZEMNÍ VODY PŘIZVAT PROJEKTANTA A STATIKU
- PŘI PROVÁDĚNÍ NUTNO DODRŽOVAT ZÁSADY BEZPEČNOSTI A OCHRANY ZDRAVÍ !!!
- V PŘÍPADĚ NEJASNOSTÍ, NEPŘEDVÍDANÝCH OKOLNOSTÍ O ZMĚN NUTNO PŘIZVAT PROJEKTANTA A ZÁSTUPCE INVESTORA A TD!!! NEPŘEKOPÁVAT PŘÍPAD NA STAVBĚ.
- NEOBJAVÍ SOUČÁSTI VÝKRESŮ JSOU CSTATNÍ VÝKRESY, TECHNICKÁ ZPRÁVA, VYJÁDŘENÍ - DOKLADOVÁ ČÁST A DALŠÍ DOKUMENTACE DLE SEZNAMU PŘÍLOH.
- PŘI REALIZACI NUTNO DODRŽOVAT VEŠKERÉ TECHNOLOGICKÉ POKYNY JEDNOTLIVÝCH DODAVATELŮ MATERIÁLŮ. POUŽITÉ MATERIÁLY MUSÍ ODPOVÍDAT VYHL. 370/2001 Sb. - PŘEDPISY PRO VÝSTAVBU VODOVODŮ A KANALIZACÍ
- POKUD BUDE V MÍSTĚ STAVBY VODOVODU SPROSNÁ VODA BUDOU VYKOPY PROVEDENY VČ. DŘENÁŽI ULOŽENÝCH VE ŠTĚRKODRTI NUTNO PŘIZVAT PROJEKTANTA K UPŘESNĚNÍ ŘEŠENÍ A UPŘESNĚNÍ NAPOJENÍ DŘENÁŽI
- **PŘI REALIZACI MUSÍ BÝT BRÁNĚ KOORDINOVANY STAVBY VODOVODU, SPLAŠKOVÉ KANALIZACE, DEŠŤOVÉ KANALIZACE, PRODLUŽENÍ VODOVODU SE STAVBAMI OSTATNÍCH INŽ. SÍTÍ, POZEMNÍCH OBJEKTŮ, SE STAVBOU KOMUNIKACE, CHODNÍKŮ A ZPEVNĚNÝCH PLOCH!!!**
- **STAVBU SPLAŠKOVÉ KANALIZACE NUTNO KOORDINOVAT SE STAVBOU „I/38 HAVLÍČKŮV BROD, SV OBCHVAT"**

- PŘESNÉ UMÍSTĚNÍ NOVÉ KANALIZACE BUDE UPŘESNĚNO PŘED REALIZACÍ PO VYTYČENÍ STÁVAJÍCÍCH SÍTÍ A PO ZJIŠTĚNÍ PŘESNÉHO VÝŠKOVÉHO A POLOHOVÉHO UMÍSTĚNÍ STÁVAJÍCÍCH INŽ.SÍTÍ V MÍSTECH KŘÍŽENÍ S NOVOU KANALIZACÍ A PO ZJIŠTĚNÍ PŘESNÉHO VÝŠKOVÉHO A POLOHOVÉHO UMÍSTĚNÍ STÁVAJÍCÍ KANALIZACE V MÍSTECH NAPOJENÍ. PŘED REALIZACÍ PŘIZVAT PROJEKTANTA, ZÁSTUPCE INVESTORA A ZÁSTUPCE VAK PRO UPŘESNĚNÍ !!!

Marta Novotná
Digitálně podepsal Marta Novotná
23.11.2025 15:02

302 SPLAŠKOVÁ KANALIZACE

ODP.PROJEKTANT	VYPRACOVAL	KONTROLOVAL	HIP
M.NOVOTNÁ	M.NOVOTNÁ	ing.P.BLÁHA	ing.J.MAREK

DMC
Havlíčkův Brod s.r.o.
Předpolí nad jižním Havlíčkův Brod
PROJEKTOVÉ AKTIVNÍ PRACOVIŠTĚ SPOLEČNOSTI
tel.fax: 569 402 326, mob: 724 371
e-mail: mail@dmc-hb.cz

OBEC : HAVLÍČKŮV BROD	OKRES : HAVLÍČKŮV BROD
KRAJ : VYSOČINA	
INVESTOR : TECHNICKÉ SLUŽBY HAVLÍČKŮV BROD	

Revitalizace areálu Technických služeb U Cihláře, Havlíčkův Brod

DATUM	06/2025
STUPEŇ PD	DSP
Č. ZAKÁZKY	23020
MĚŘÍTKO	1:250/100
ČÁST DOKUM.	Č. VÝKRESU
D.1.302	3

PODÉLNÝ ŘEZ KANALIZACE – STOKA A