


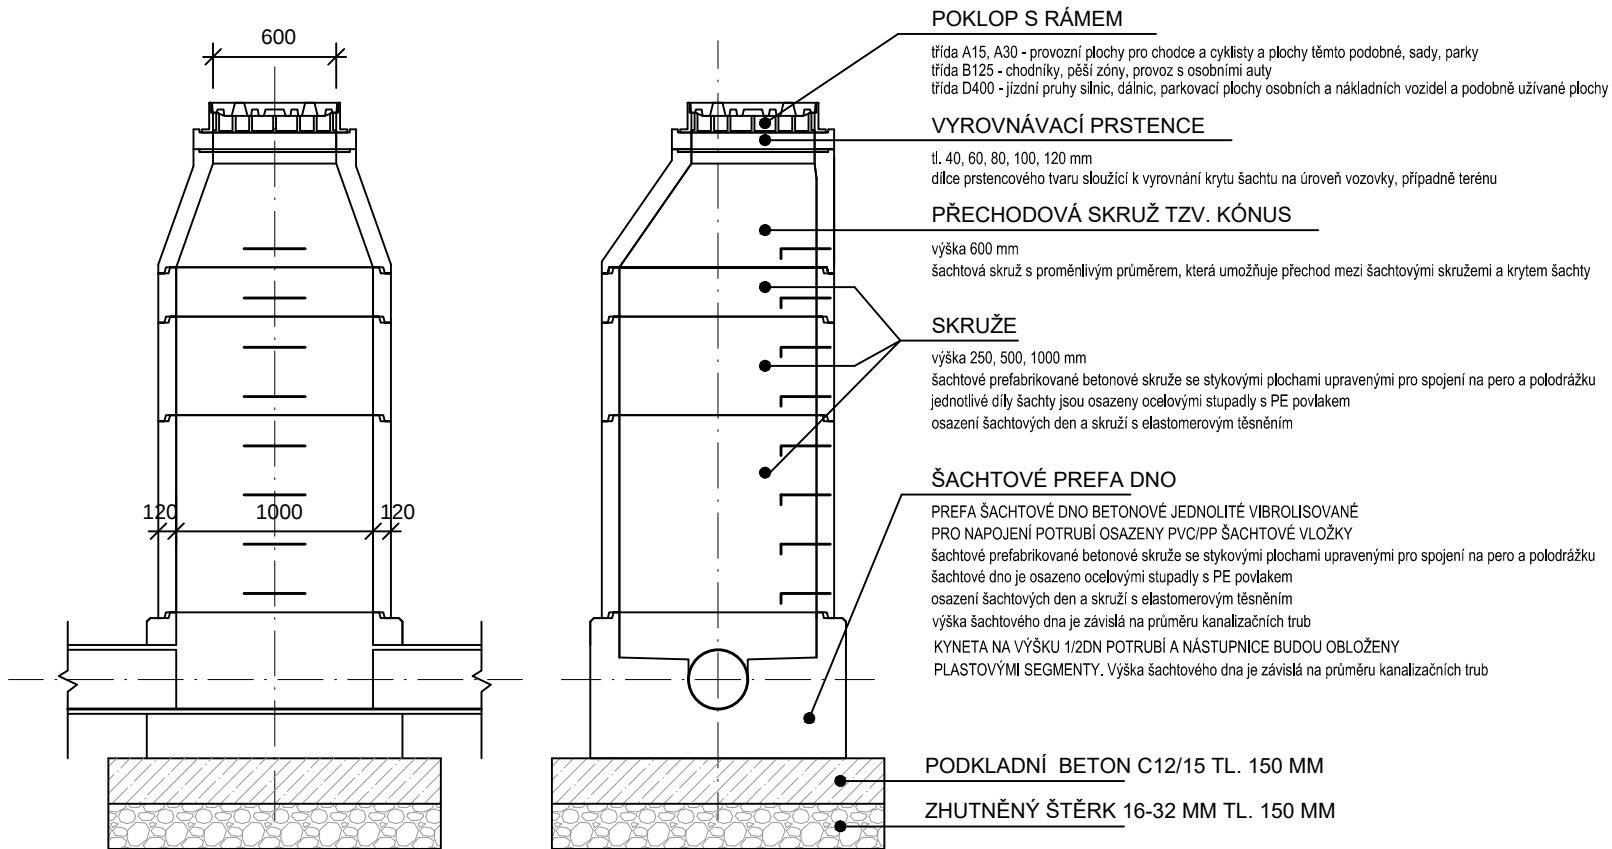

ŠACHTOVÉ VYROVNÁVACÍ PRSTENCE

značka	rozměry (mm)					hmotnost (kg)
	D ₆	D	H ₁	T		
TBW - Q.1 63/4	625	865	40	120		26
TBW - Q.1 63/6	625	865	60	120		39
TBW - Q.1 63/8	625	865	80	120		51
TBW - Q.1 63/10	625	865	100	120		64
TBW - Q.1 63/12	625	865	120	120		80

ŠACHTOVÝ KONUS A ZÁKRYTOVÁ DESKA

značka	rozměry (mm)						hmotnost (kg)
	D ₁	D	D ₆	H ₁	T		
TBR - Q.1 100-63/58/12	1 000	1 240	625	580	120		585
TZK - Q.1 100-63/17	1 000	1 240	625	165	120		430

ŠACHTOVÉ SKRUŽE

značka	rozměry (mm)					hmotnost (kg)
	D ₁	D	H ₁	T		
TBS - Q.1 100/25/12	1 000	1 240	250	120		250
TBS - Q.1 100/50/12	1 000	1 240	500	120		500
TBS - Q.1 100/100/12	1 000	1 240	1 000	120		1 000

ŠACHTOVÁ DNA

značka	rozměry (mm)						hmotnost od (kg)
	D ₁	D	H ₁	H	T		
TBZ - Q.1 100/50 V max 40	1 000	1 300	500	800	150		od 1 500
TBZ - Q.1 100/80 V max 50	1 000	1 300	800	1 000	150		od 1 870
TBZ - Q.1 100/100 V max 60	1 000	1 300	1 000	1 200	150		od 2 100

ELASTOMEROVÉ TĚSNĚNÍ – OBCHODNÍ ZBOŽÍ

značka	hmotnost (kg)
EMT DN 1 000	cca 2

Poznámka: Za obecnou značku je nutné v místě grafické značky uvést provedení stupadel:


- KPS - kapsové plastové stupadlo
- PS - lamelové ocelové stupadlo s PE povlakem

Všechny prvky jsou osazeny úchyty.

V případě použití síranovodného cementu se za značku uvede SC.

Kynetu šachtových den lze provést v betonovém, čedičovém, kameninovém nebo sklolaminátovém (GFK) provedení. Šachtové dno je možné vyrobit v provedení celoplastové kynety s nástupnicí.

- Možnosti napojení potrubí v šachtových dnech:**
1. STANDARD – profilovaný vstup
 2. ZAKÁZKOVÁ VÝROBA – osazení PP nebo GFK šachtových vložek

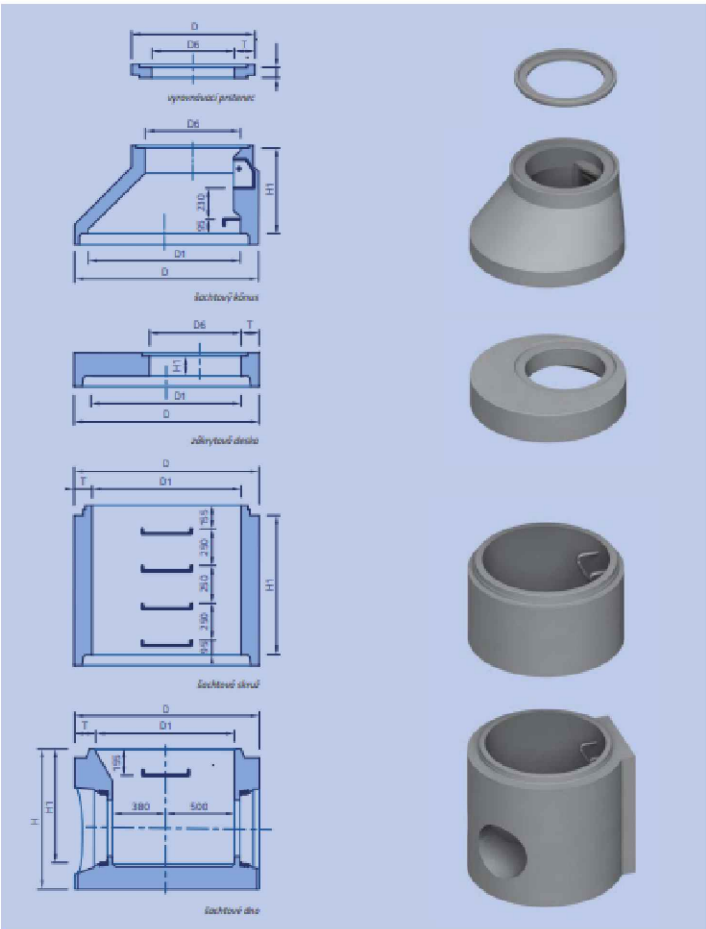

- VYSVĚTLIVKY:**
- TBW - šachtový vyrovnávací prstec,
 - TBR - šachtová přechodová skruž (kónus),
 - TZK - zákrytová deska, TBS - šachtová skruž,
 - TBZ - šachtové dno, EMT - elastomerové těsnění

POZNÁMKA:

- VÝKOPY NUTNO PAŽIT!!! (OD HLOUBKY 1,2M)
 - PAŽENÍ BUDE ODSTRAŇOVÁNO S POSTUPUJÍCÍM ZÁSYPEM
 - PŘI REALIZACI NUTNO DODRŽOVAT VEŠKERÉ TECHNOLOGICKÉ POKYNY VÝROBCŮ MATERIÁLŮ
 - PŘI PROVÁDĚNÍ NUTNO DODRŽOVAT ZÁSADY BEZPEČNOSTI A OCHRANY ZDRAVÍ !!!
 - PŘI REALIZACI NUTNO DODRŽOVAT POKYNY A POŽADAVKY SPRÁVCE KANALIZACE
- PRO NAPOJENÍ POTRUBÍ BUDOU ŠACHTOVÁ DNA OSAZENA PVC/PP ŠACHTOVÝMI VLOŽKAMI
PREFA ŠACHTOVÉ DNO BETONOVÉ JEDNOLITÉ VIBROLISOVANÉ
ŠACHETNÍ DNA A SKRUŽE S POPLASTOVANÝMI STUPADLY
KYNETY ŠACHTOVÉHO DNA NA VÝŠKU 1/2 DN POTRUBÍ A
NÁSTUPNICE BUDOU OBLOŽENY PLASTOVÝMI SEGMENTY
OSAZENÍ ŠACHTOVÝCH DEN A SKRUŽÍ S ELASTOMEROVÝM TĚSNĚNÍM
MNOŽSTVÍ A TL. VYROVNÁVACÍCH PRSTENCŮ BUDE PŘÍZPŮSOBENA SKUTEČNÝM HLOUBKÁM REALIZOVANÝCH ŠACHET,
KONEČNÝM VÝŠKOVÝM ÚPRAVÁM KOMUNIKACE (CELKOVÁ VÝŠKA KROUŽKŮ MAX. 24CM).
PROVEDENÍ ŠACHET DLE POKYNŮ A DLE POŽADAVKŮ SPRÁVCE KANALIZACE

302 SPLAŠKOVÁ KANALIZACE

ODP.PROJEKTANT	VYPRACOVAL	KONTROLOVAL	HIP		
M.NOVOTNÁ	M.NOVOTNÁ	ing.P.BLÁHA	ing.J.MAREK		
OBEC : HAVLÍČKŮV BROD		OKRES : HAVLÍČKŮV BROD			
KRAJ : VYSOČINA					
INVESTOR : TECHNICKÉ SLUŽBY HAVLÍČKŮV BROD					
Havlíčkův Brod s.r.o. Průmyslová 941 580 01 Havlíčkův Brod PROJEKTOVÁNÍ INŽENÝRSKÝCH STAVEB tel,fax: 569 400 525, tel.: 602 234 377 e-mail: marek@dmchb.cz					
				DATUM	06/2025
				STUPEŇ PD	DSP
				Č. ZAKÁZKY	23020
				MĚŘÍTKO	
VZOR KANALIZAČNÍ ŠACHTA		ČÁST DOKUM.	Č. VÝKRESU		
		D.1.302	6		