
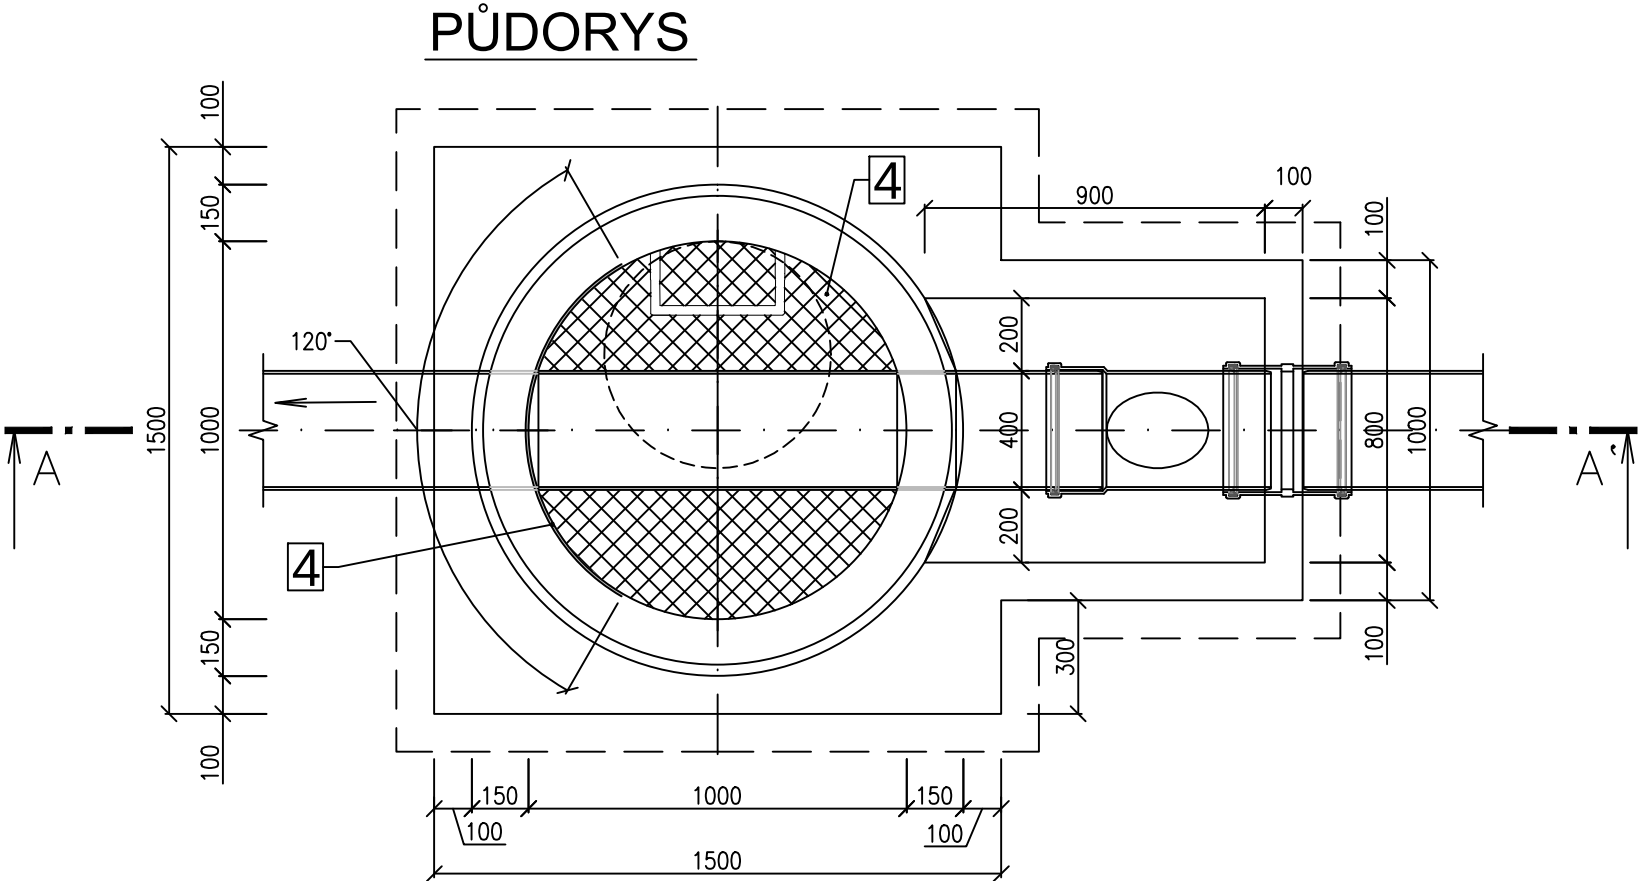


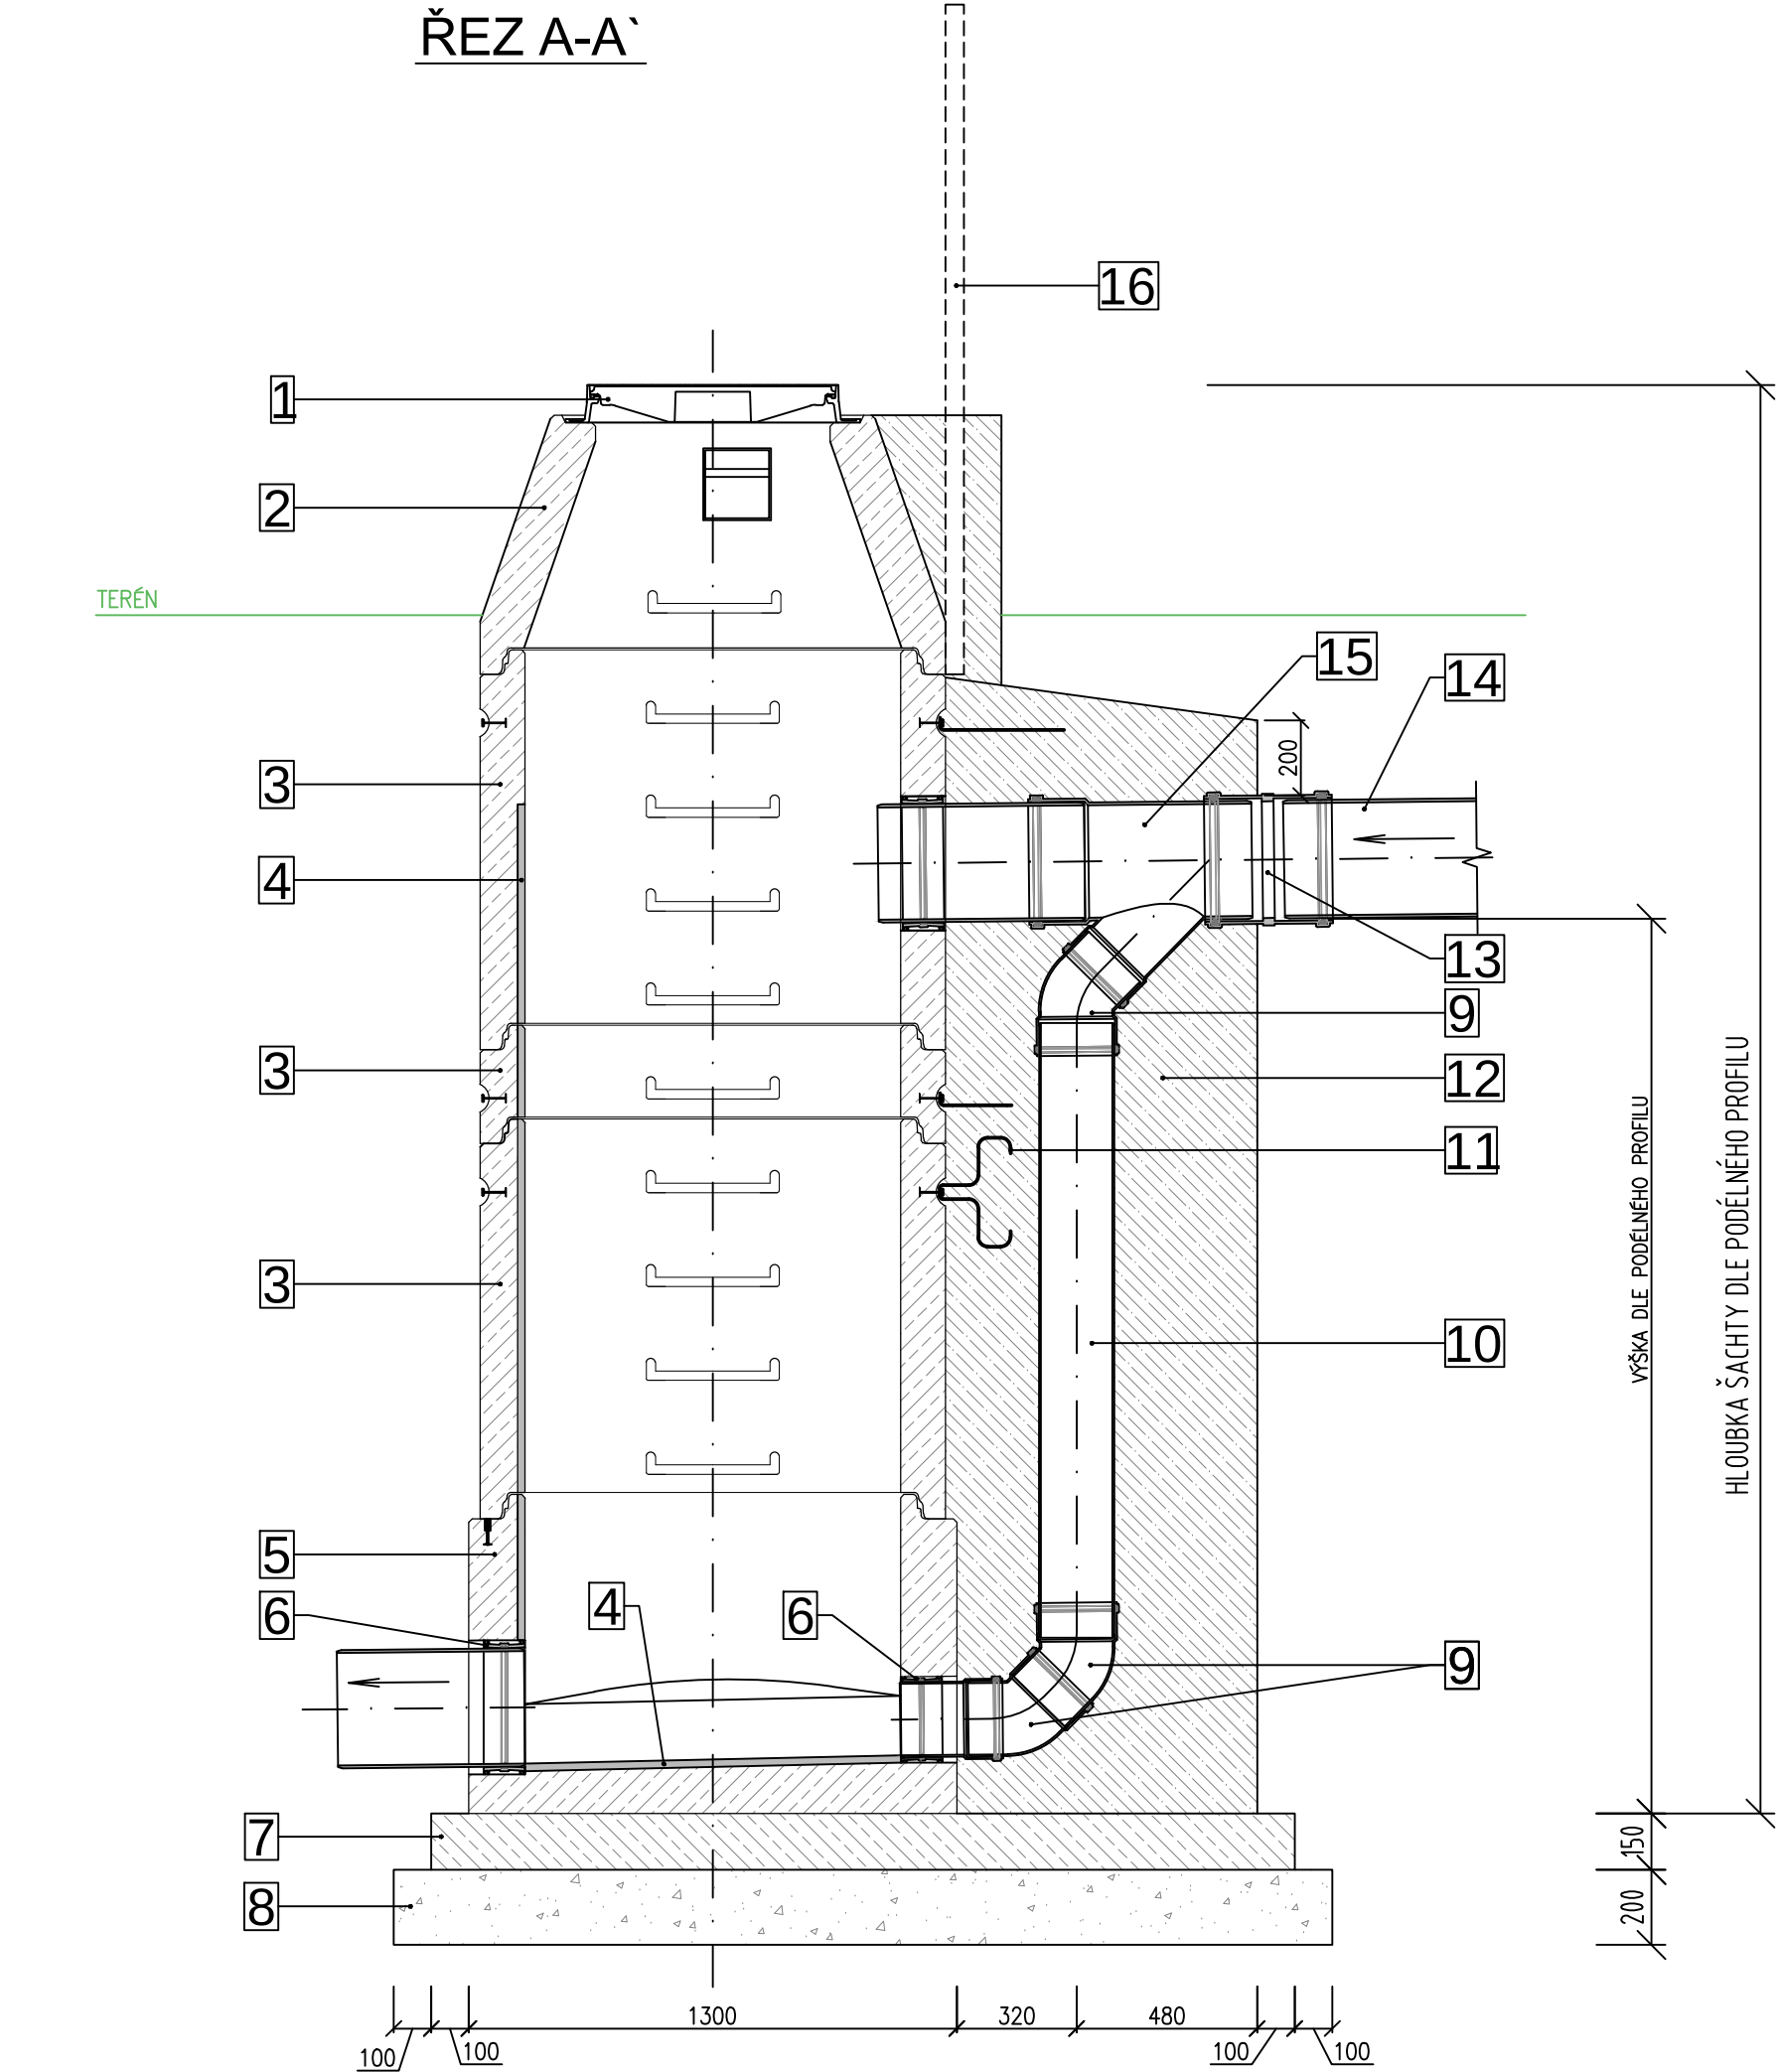

LEGENDA:	
POZ.	POPIS
1	LITINOVÝ POKLOP VIATOP D400 S ODVĚTRÁNÍM V KOMUNIKACI, REXESS V ZATRAVNĚNÉ PLOŠE
2	ŠACHTOVÝ KONUS TBR-Q.1 1000-625/600/120 SPK DEHA
3	SKRUŽ BETONOVÁ KANALIZAČNÍ TBS-Q.1 1000/(250,500,1000)/120 SP DEHA
4	ČEDIČOVÝ OBKLAD KYNETY, NÁSTUPNICE A NÁRAZOVÉ STĚNY V ÚHLU 120°
5	ŠACHTOVÉ DNO TBZ-Q.1 1000/700/150 BB
6	ŠACHTOVÁ VLOŽKA PRO PVC POTRUBÍ Ø200
7	ZÁKL. DESKA 150MM BETON C25/30-XC2-XA1 VYZTUŽENÁ PŘI OBOU POVRŠÍCH SÍTÍ KARI 6/100-6/100
8	HUTNĚNÝ ŠTĚRKOPÍSKOVÝ PODSYP, TL. 200MM
9	PVC KOLENO JEDNOLITÉ Ø200-45°
10	PVC POTRUBÍ Ø200 SN12 PLNOSTĚNNÉ ODPOVÍDAJÍCÍ ČSN EN 1401-1
11	VÝZTUŽNÝ TRMÍNEK Ø6MM KOTVEN DO DEHA ZÁVĚSŮ
12	OBETONOVÁNÍ POTRUBÍ BETONEM C30/37-XA1
13	PVC PŘESUVNÁ OBJÍMKA JEDNOLITÁ Ø400
14	PVC POTRUBÍ Ø400 SN12 PLNOSTĚNNÉ ODPOVÍDAJÍCÍ ČSN EN 1401-1
15	PVC ODBOČKA 400/200-45° JEDNOLITÁ
16	SMĚROVÁ TYČ - UMÍSTĚNÍ V ZEMĚDĚLSKÝCH KULTURÁCH, DÉLKA 2,5m, NATŘENÁ STŘÍDAVĚ HNĚDOU A BÍLOU BARVOU PO 20cm
17	

POZN.:
TRUBNÍ OBTOK JE NAVRŽEN Z PVC-U POTRUBÍ S HLADKOU JEDNOVRSTVOU KOMPAKTNÍ STĚNOU, KRUHOVOU TUHOSTÍ SN MIN.12 KN/M2 ODPOVÍDAJÍCÍ ČSN EN 1401-1. POTRUBÍ JE SOUČÁSTÍ UCELENÉHO VÝROBNÍHO PROGRAMU VČETNĚ TVAROVEK Z PVC-U S PROKAZATELNOU PŘÍSLUŠNOSTÍ K SYSTÉMU, KTERÉ MAJÍ U JEDNOTLIVÝCH JMENOVITÝCH SVĚTLOSTÍ TLOUŠŤKU STĚNY ODPOVÍDAJÍCÍ TLOUŠŤCE STĚNY TRUBEK A JSOU VYRÁBĚNÉ JAKO JEDNOLITÉ PŘÍMÝM VSTŘIKOVÁNÍM DO FORMY A TO MINIMÁLNĚ V DN/OD 160-315 MM VČETNĚ. VEŠKERÉ SPOJE (TRUBKY I TVAROVKY) MAJÍ SHODNÉ NAPEVNO VLOŽENÉ TĚSNĚNÍ OPATŘENÉ PODPŮRNÝM KROUŽKEM Z PP ODLNÝM PROTI ROPNÝM LÁTKÁM A SPLŇUJÍCÍM PODMÍNKY ČSN EN 681-2. TĚSNOST SPOJŮ JE MIN. 2,5 BARU DLE ČN EN 1277.

POZNÁMKA:

- VÝKOPY NUTNO PAŽIT!!! (OD HLOUBKY 1,2M)
- PAŽENÍ BUDE ODSTRAŇOVÁNO S POSTUPUJÍCÍM ZÁSYPEM
- PŘI REALIZACI NUTNO DODRŽOVAT VEŠKERÉ TECHNOLOGICKÉ POKYNY VÝROBCŮ MATERIÁLŮ
- PŘI PROVÁDĚNÍ NUTNO DODRŽOVAT ZÁSADY BEZPEČNOSTI A OCHRANY ZDRAVÍ !!!
- PŘI REALIZACI NUTNO DODRŽOVAT POKYNY A POŽADAVKY SPRÁVCE KANALIZACE

PRO NAPOJENÍ POTRUBÍ BUDOU PREFA ŠACHTOVÁ DNA OSAZENA PVC ŠACHTOVÝMI VLOŽKAMI
KYNETY PREFA DNA NA VÝŠKU 1/2 DN POTRUBÍ A NÁSTUPNICE BUDOU OBLOŽENY ČEDIČ.SEGMENTY
OBLOŽENÍ NÁRAZOVÉ STĚNY (DNA A SKRUŽE) ČEDIČOVÝMI SEGMENTY V ÚHLU 120°
ŠACHETNÍ DNA A SKRUŽE S POPLASTOVANÝMI STUPADLY
OSAZENÍ ŠACHTOVÝCH DEN A SKRUŽÍ S ELASTOMEROVÝM TĚSNĚNÍM
MNOŽSTVÍ A TL. VYROVŇAVACÍCH PRSTENCŮ BUDE PŘÍZPŮSOBENA
SKUTEČNÝM HLOUBKÁM REALIZOVANÝCH ŠACHET,
KONEČNÝM VÝŠKOVÝM ÚPRAVÁM KOMUNIKACE (CELKOVÁ VÝŠKA KROUŽKŮ MAX. 24CM).
PROVEDENÍ ŠACHET DLE POKYNŮ A DLE POŽADAVKŮ SPRÁVCE KANALIZACE

302 SPLAŠKOVÁ KANALIZACE

ODP.PROJEKTANT	VYPRACOVAL	KONTROLOVAL	HIP	DMC <i>Havlíčkův Brod s.r.o.</i> <i>Průmyslová 941</i> <i>580 01 Havlíčkův Brod</i> PROJEKTOVÁNÍ INŽENÝRSKÝCH STAVEB tel,fax: 569 400 525; tel.: 602 234 377 e-mail: marek@dmchb.cz	
M.NOVOTNÁ	M.NOVOTNÁ	ing.P.BLÁHA	ing.J.MAREK		
OBEC : HAVLÍČKŮV BROD		OKRES : HAVLÍČKŮV BROD			
KRAJ : VYSOČINA					
INVESTOR : TECHNICKÉ SLUŽBY HAVLÍČKŮV BROD					
<i>Revitalizace areálu Technických služeb U Cihláře, Havlíčkův Brod</i>				DATUM	06/2025
				STUPEŇ PD	DSP
				Č. ZAKÁZKY	23020
				MĚŘÍTKO	1:25
<i>SPÁDIŠŤOVÁ ŠACHTA ø 1000 MM</i>				ČÁST DOKUM.	Č. VÝKRESU
				<i>D.1.302</i>	<i>7</i>