


AS-TOP 30 VF/ER/B

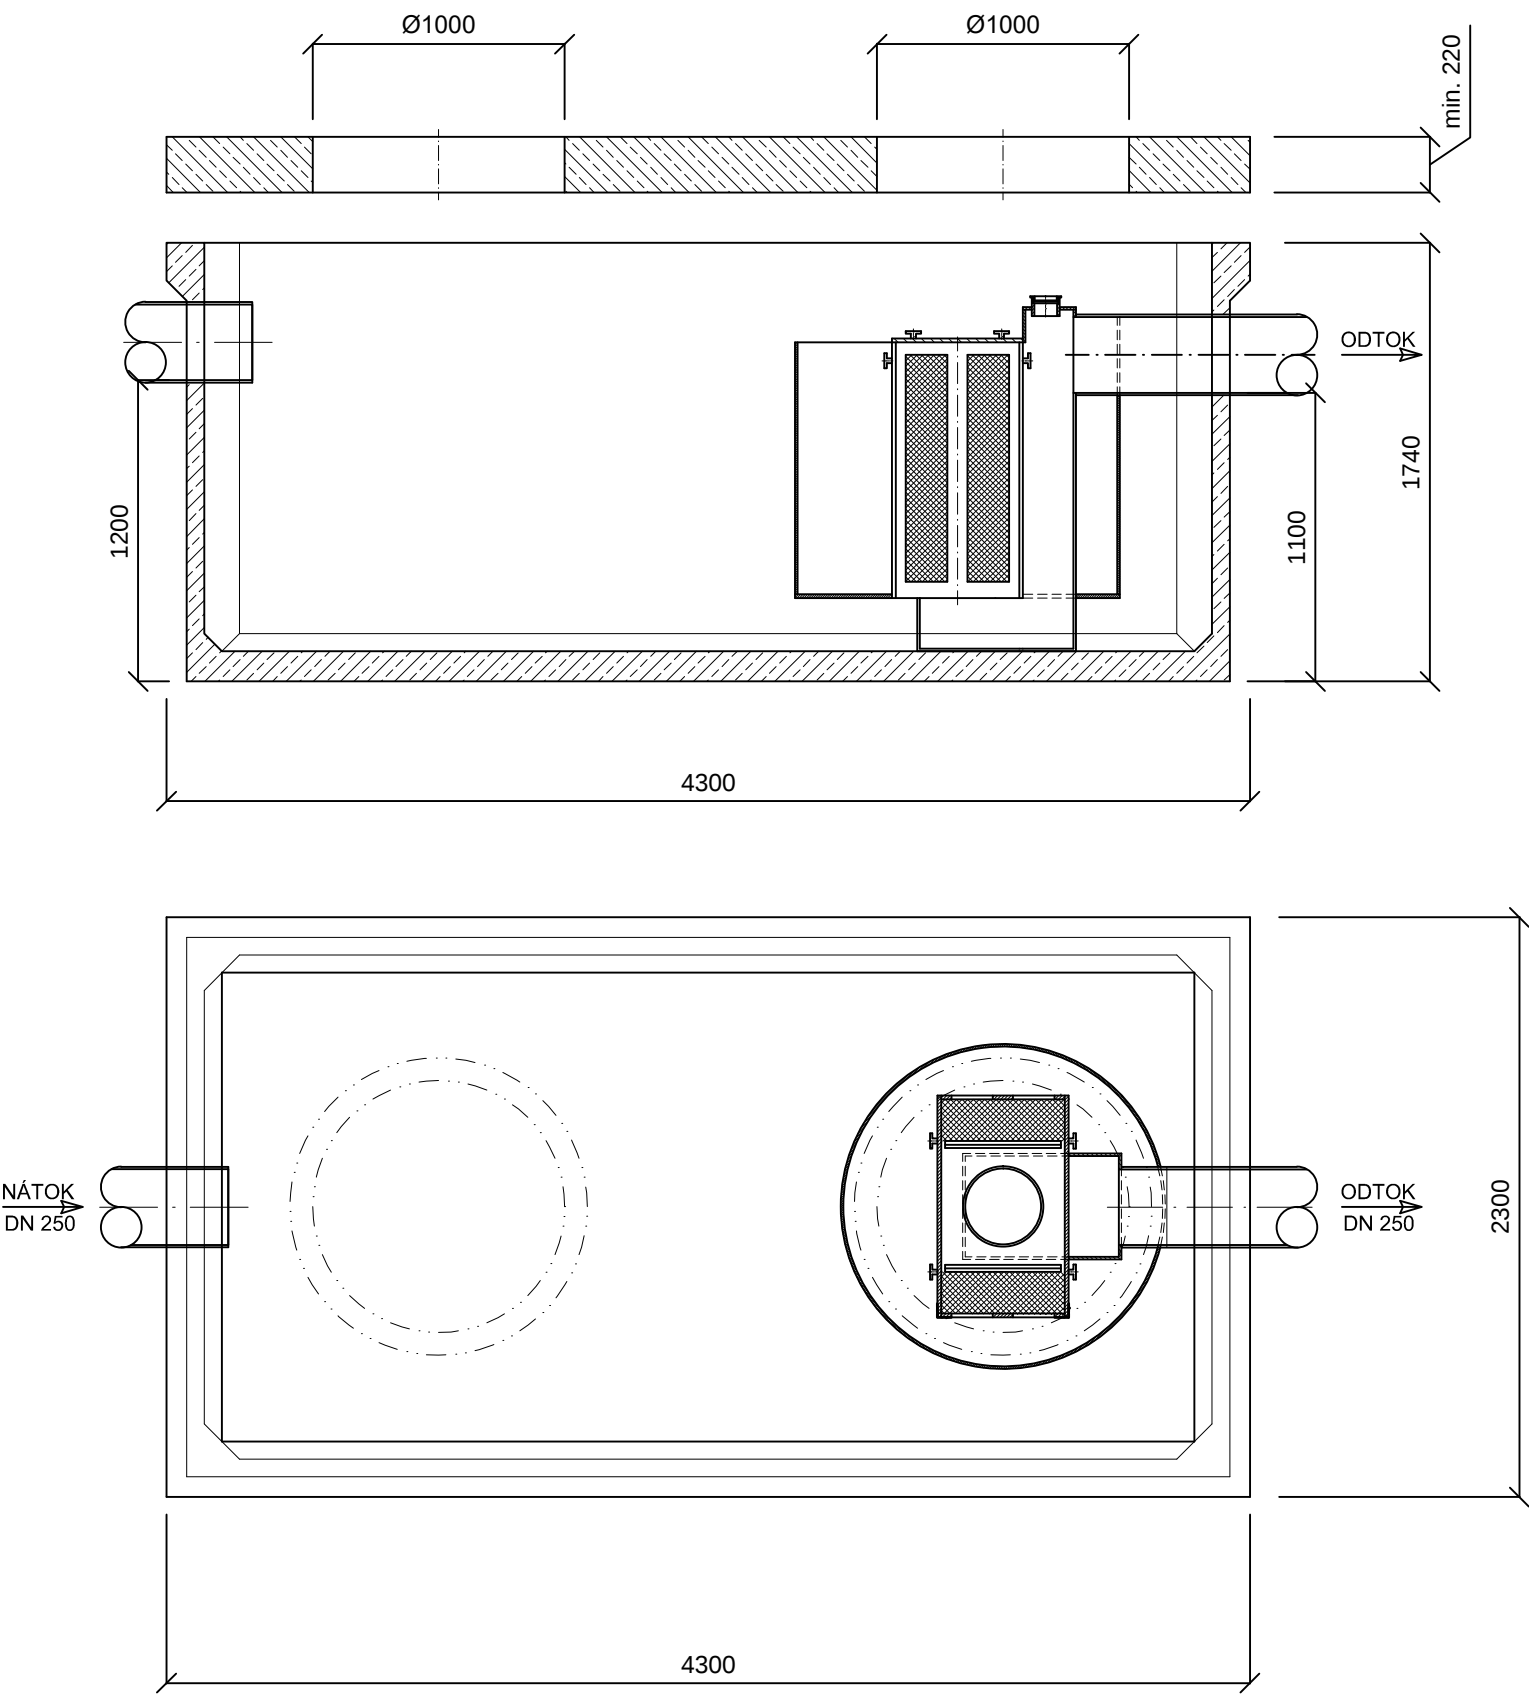

POZNÁMKA:

- VEŠKERÉ ROZMĚRY OVĚŘIT PŘI PROVÁDĚNÍ!
- VÝKOPY NUTNO PAŽIT!
- POKLÁDKA KANALIZAČNÍHO POTRUBÍ VČ. ŠACHET A OLK MUSÍ BÝT PŘED ZÁHOZEM ODSOUHLASENO ZÁSTUPCEM INVESTORA, PROJEKTANTEM A TDI.
- PAŽENÍ BUDE ODSTRAŇOVÁNO S POSTUPUJÍCÍM ZÁSYPEM
- PŘI ZJIŠTĚNÍ PODZEMNÍ VODY PŘIZVAT PROJEKTANTA A STATIKA
- PŘI PROVÁDĚNÍ NUTNO DODRŽOVAT ZÁSADY BEZPEČNOSTI A OCHRANY ZDRAVÍ !!!
- V PŘÍPADĚ NEJASNOSTÍ, NEPŘEDVÍDANÝCH OKOLNOSTÍ ČI ZMĚN NUTNO PŘIZVAT PROJEKTANTA K POSOUZENÍ RESP. UPŘESNĚNÍ DALŠÍHO POSTUPU PRACÍ NA STAVBĚ.
- NEDÍLNOU SOUČÁSTÍ VÝKRESU JSOU OSTATNÍ VÝKRESY, TECHNICKÁ ZPRÁVA, VYJÁDRĚNÍ - DOKLADOVÁ ČÁST A DALŠÍ DOKUMENTACE DLE SEZNAMU PŘÍLOH.
- PŘI REALIZACI NUTNO DODRŽOVAT VEŠKERÉ TECHNOLOGICKÉ POKYNY JEDNOTLIVÝCH DODAVATELŮ MATERIÁLŮ, POUŽITÉ MATERIÁLY MUSÍ ODPOVÍDAT VYHL. 37/2001 Sb. -
- HYGIENICKÉ POŽADAVKY NA VÝROBKY VE STAVEBNICTVÍ
- POKUD BUDE V MÍSTĚ STAVBY KANALIZACE SPODNÍ VODA BUDOU VÝKOPY PROVEDENY VČ. DRENÁŽÍ ULOŽENÝCH VE ŠTĚRKODRTI NUTNO PŘIZVAT PROJEKTANTA K UPŘESNĚNÍ ŘEŠENÍ A UPŘESNĚNÍ NAPOJENÍ DRENÁŽÍ

- STAVBA ODLUČOVAČE A KANALIZACE MUSÍ BÝT ŘÁDNĚ KOORDINOVÁNA SE STAVBOU SPLAŠKOVÉ KANALIZACE, STAVBAMI OSTATNÍCH INŽ.SÍTÍ A SE STAVBOU KOMUNIKACE A ZPEVNĚNÝCH PLOCH!
- PŘESNÉ UMÍSTĚNÍ OLK A KANALIZACE BUDE UPŘESNĚNO PŘED REALIZACÍ PO VYTÝČENÍ STÁVAJÍCÍCH A NOVĚ BUDOVANÝCH SÍTÍ A PO ZJIŠTĚNÍ PŘESNÉHO VÝŠKOVÉHO A POLOHOVÉHO UMÍSTĚNÍ STÁVAJÍCÍCH INŽ.SÍTÍ V MÍSTĚCH STAVBY OLK A V MÍSTĚCH KŘÍŽENÍ S NOVOU KANALIZACÍ.
- PŘED REALIZACÍ PŘIZVAT PROJEKTANTA, ZÁSTUPCE INVESTORA A TDI PRO UPŘESNĚNÍ, ODSOUHLASENÍ!
- STAVBA KANALIZACE A OLK MUSÍ BÝT PROVÁDĚNA DLE POKYNŮ VÝROBCE, DLE PLATNÝCH TECHNOLOGICKÝCH POSTUPŮ.
- BETONÁŽ DNA MUSÍ BÝT PROVEDENA NAJEDNOU BEZ PŘERUŠENÍ
- SVISLÉ STĚNY MUSÍ BÝT BETONOVÁNY NAJEDNOU
- PRACOVNÍ SPÁRA JE PŘÍPUSTNÁ POUZE NAD A POD SVISLOU STĚNOU
- HUTNĚNÍ V BLÍZKOSTI ODLUČOVAČE PROVÁDĚT V SOULADU S POKYNY VÝROBCE!
- PŘED REALIZACÍ MUSÍ BÝT ZPRACOVÁNA REALIZAČNÍ DOKUMENTACE OLK VČ. VYPRACOVÁNÍ PROVOZNÍHO ŘÁDU PRO PROVOZ A ÚDRŽBU OLK.

305 ODLUČOVAČ LEHKÝCH KAPALIN

ODP.PROJEKTANT	VYPRACOVAL	KONTROLOVAL	HIP	 <i>Havlíčkův Brod s.r.o.</i> <i>Průmyslová 941</i> <i>280 01 Havlíčkův Brod</i> PROJEKTOVÁNÍ INŽENÝRSKÝCH STAVEB tel./fax: 569 400 525, tel.: 602 234 377 e-mail: morav@dmchb.cz	
M.NOVOVNÁ	M.NOVOVNÁ	ing.P.BLÁHA	ing.J.MAREK		
OBEC : HAVLÍČKŮV BROD		OKRES : HAVLÍČKŮV BROD			
KRAJ : VYSOČINA		INVESTOR : TECHNICKÉ SLUŽBY HAVLÍČKŮV BROD			
<i>Revitalizace areálu Technických služeb U Cihláře, Havlíčkův Brod</i>				DATUM	06/2025
				STUPEŇ PD	DSP
				Č. ZAKÁZKY	23020
				MĚŘITKO	1:500
<i>ODLUČOVAČ LEHKÝCH KAPALIN</i>				ČÁST DOKUM.	Č. VÝKRESU
				<i>D.1.305</i>	<i>3</i>