


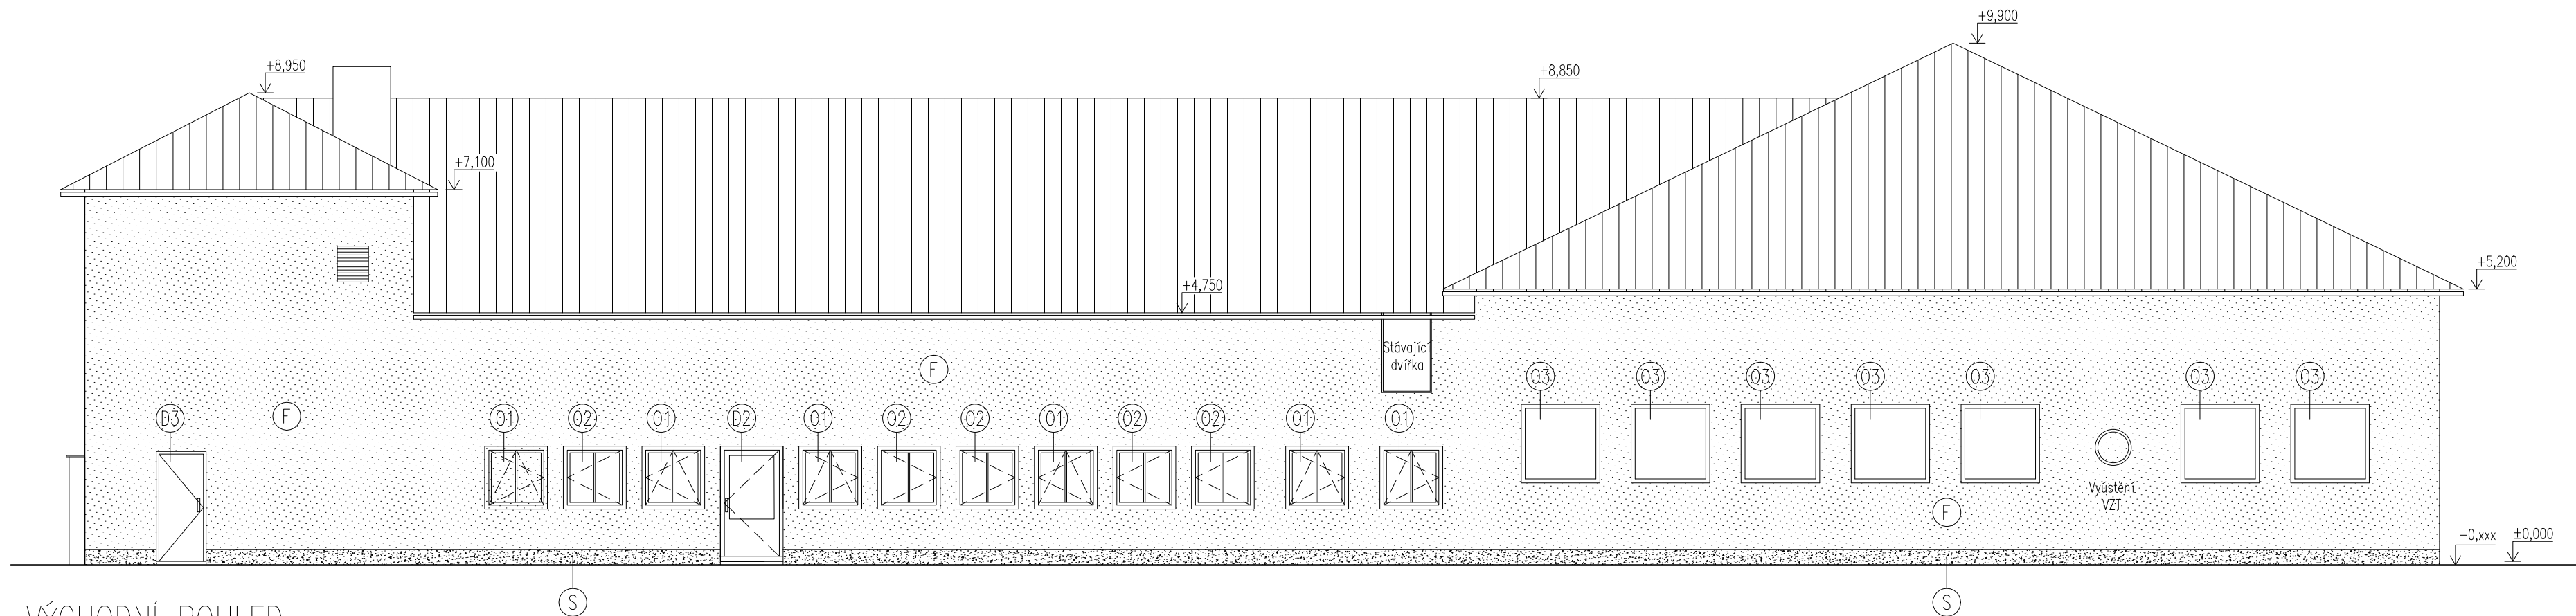

VÝCHODNÍ POHLED

LEGENDA POVRCHŮ:

- (F) Vnější omítka silikonová tenkovrstvá, probarvená, zatřená (zrnitá) tl. 3 mm zateplení EPS 70F tl. 140 mm
- (S) Vnější omítka silikonová tenkovrstvá, probarvená, soklová, zatřená (škrábaná) tl. 5 mm zateplení XPS tl. 120 mm

LEGENDA OKEN:

- (O1) Okno plastové, jednokřídle, otevíravě sklopné 1200 x 1200 mm
- (O2) Okno plastové, jednokřídle, otevíravé 1200 x 1200 mm
- (O3) Okno plastové, pevné zasklení 1500 x 1500 mm
- (O4) Okno plastové, jednokřídle, otevíravě sklopné 1500 x 1500 mm
- (O5) Okno plastové, pevné zasklení 1000 x 2000 mm

LEGENDA DVEŘÍ:

- (D1) Dveře vstupní, plastové, dvoukřídle, částečně prosklené – 1700 x 2100 mm
- (D2) Dveře vstupní, plastové, jednokřídle částečně prosklené – 1000 x 2100 mm
- (D3) Dveře vstupní, plastové, jednokřídle plné – 850 x 2100 mm

SUNCAD®

SUNCAD, s.r.o.
náměstí Na Lužinách
Praha 13, 155 00

Datum/Date: 02/2013

Čís. zakázky/Job No.: 20120224

Stupeň/Stage:

budova č.p. 272
parc. č. 304/2, k.ú. Úštěk 775533

MÚ/City authority:

Úštěk

Objednatel/Client:

Město Úštěk
Mírové náměstí 83,
411 45 Úštěk

Akce/Project:

Snížení energetické
náročnosti objektu
Hasičské zbrojnice - Úštěk

Revize 01 - 4.2.2013

Název/Title:

POHLED
VÝCHODNÍ

Zodp. projektant/Responsible designer:

Ing. David Majer

HIP/Project manager:

Ing. David Havránek, Ing. David Majer

Návrh, vypracoval/Elaborated by:

Ing. Petra Ruthová, Ing. David Majer

Měřítko/Scale:

1:100

Souprava/ Copy:

Výkres č./DWG No.:

F.5