
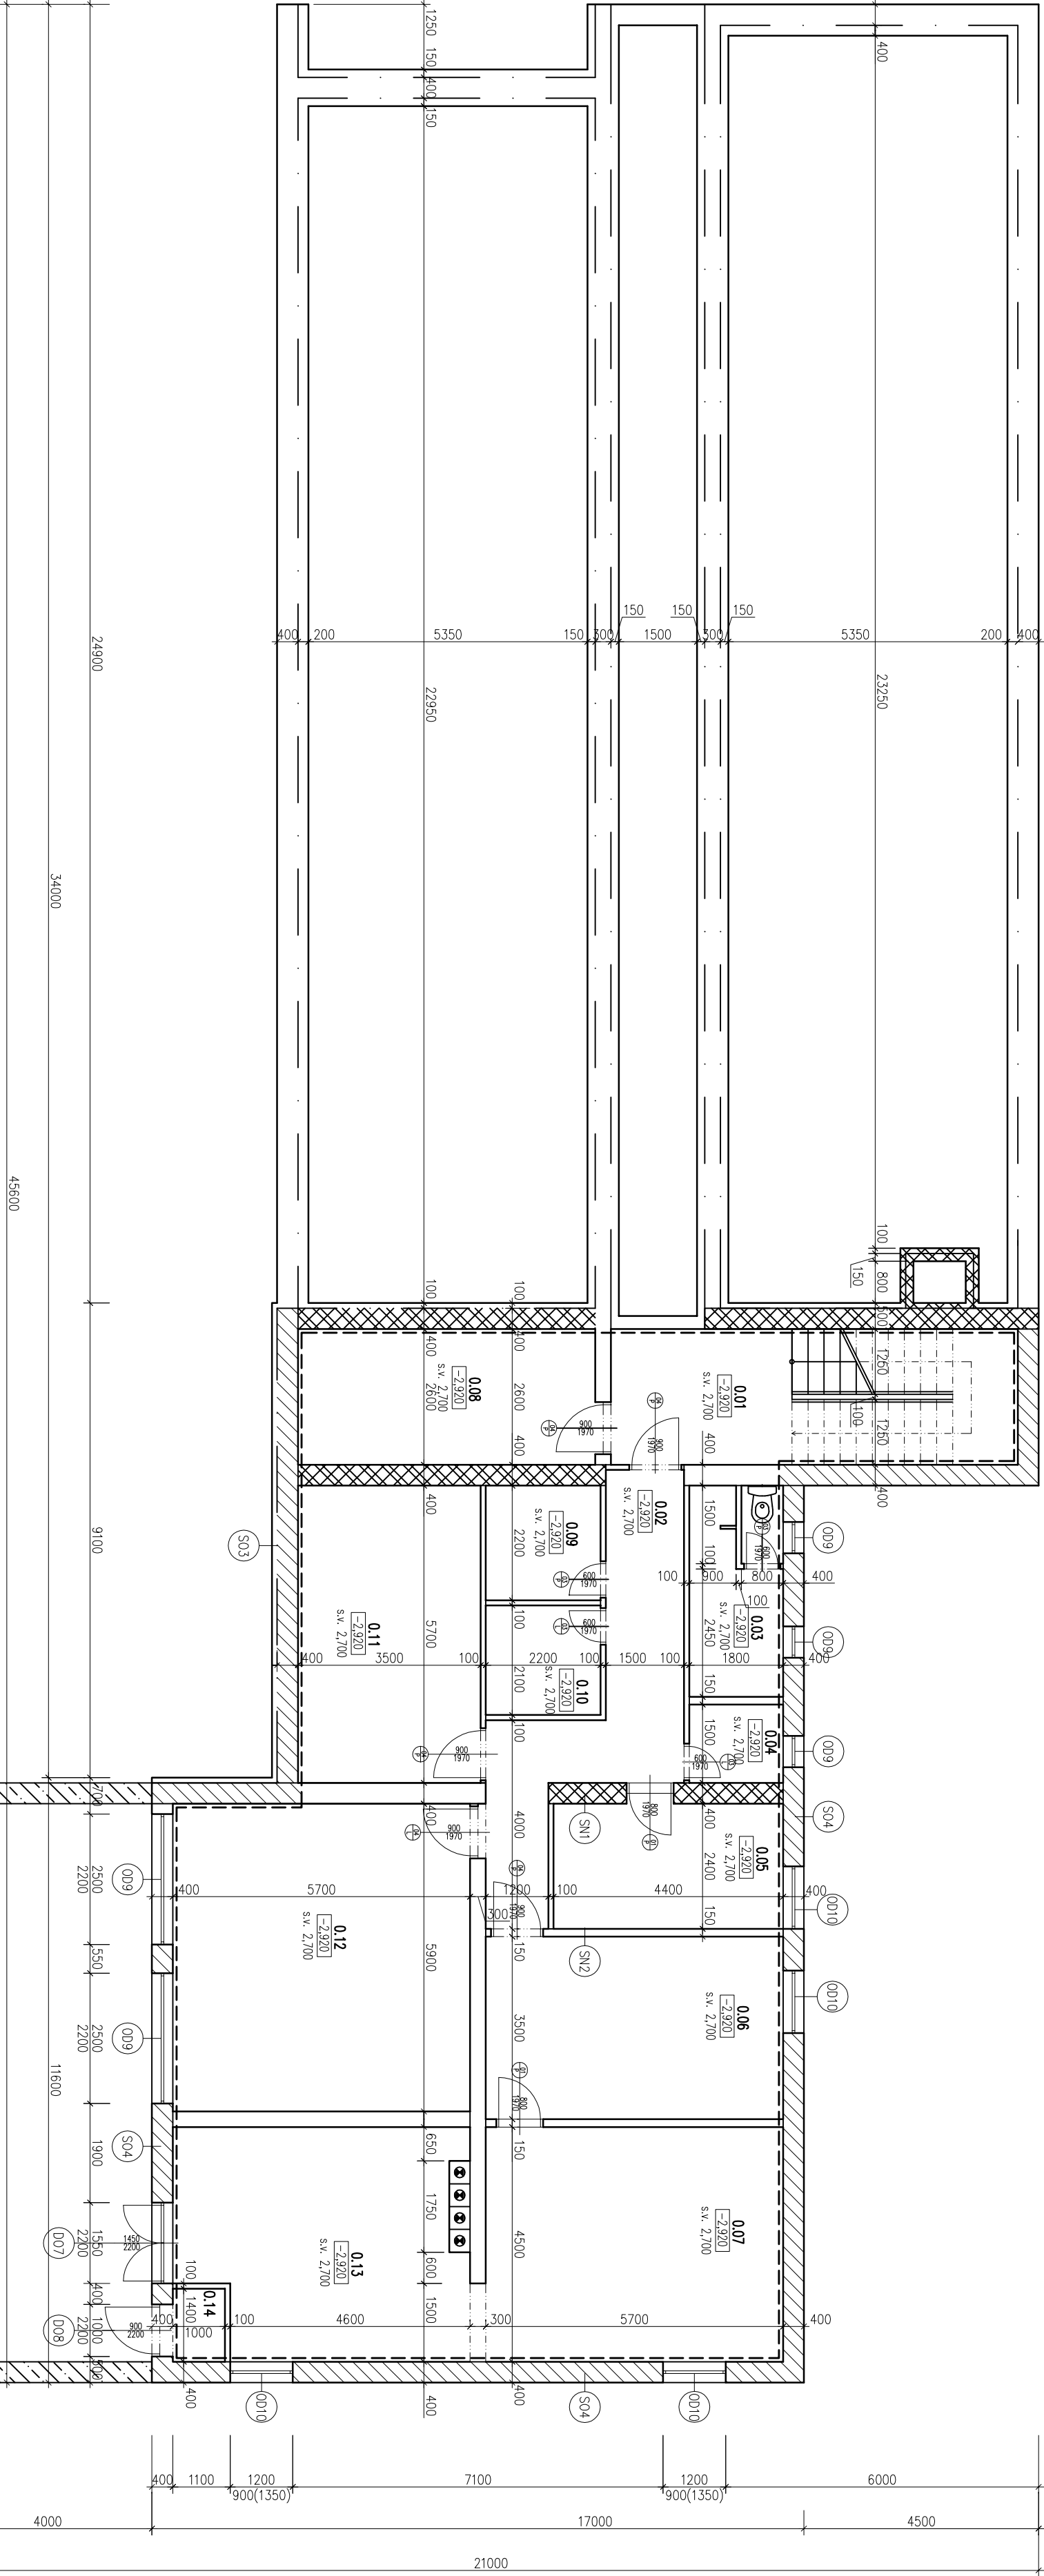
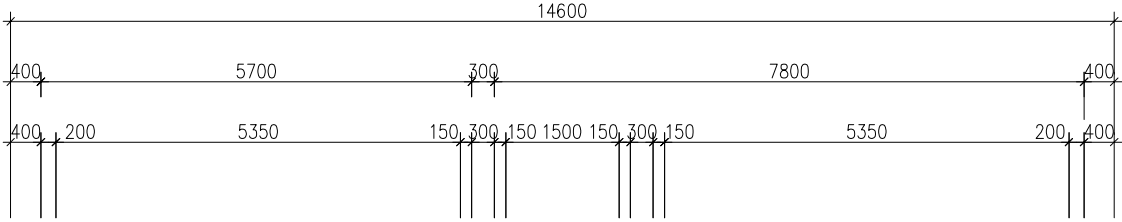


PŮDORYS 1 PP - STÁVAJÍCÍ STAV

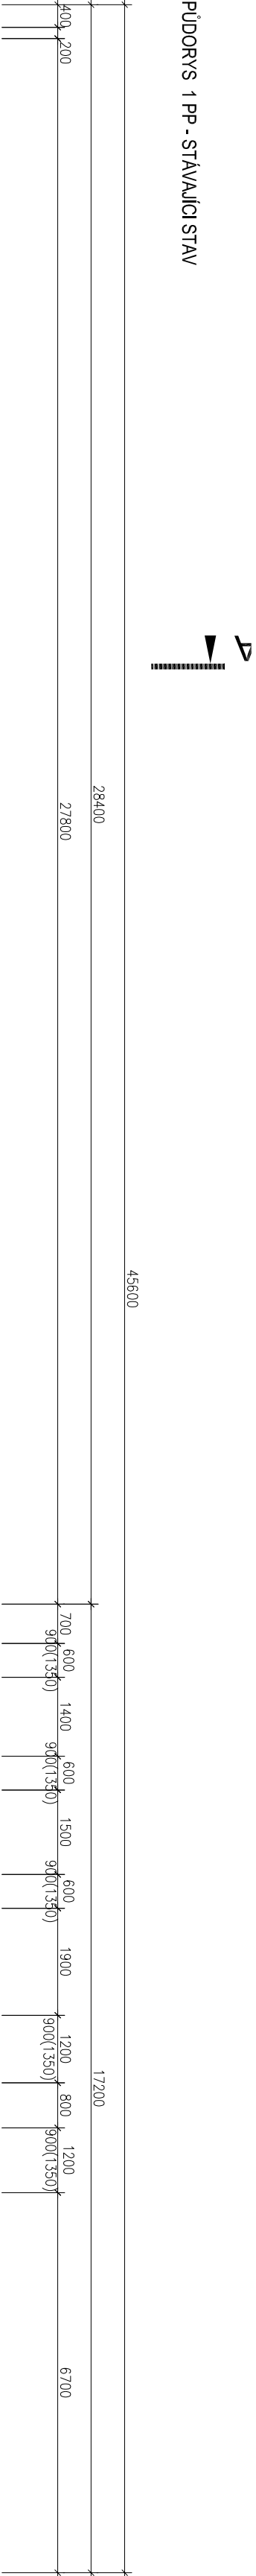

LEGENDA MÍSTNOSTÍ:

Č.M.	NÁZEV MÍSTNOSTI	PLOCHA m²
0.01	SCHODIŠTĚ	20,28
0.02	CHODBA	15,12
0.03	SOC. ZAŘÍZENÍ	7,29
0.04	DĚTSKÝ POKOJ	3,39
0.05	DĚTSKÝ POKOJ	10,56
0.06	CHODBA	19,95
0.07	KOTELNA	25,65
0.08	SKLAD	14,82
0.09	SKLEP	4,48
0.10	SKLEP	4,62
0.11	SKLAD	19,95
0.12	GARŽ	33,63
0.13	KOTELNA	24,95
0.14	HLAVNÍ UZÁVĚR PLYNU	1,40

UŽITNÁ PLOCHA CELKEM 204,69 m²
CELKOVÁ VÝPOČETNÍ PODLAHOVÁ PLOCHA OBJEKTU 923,70 m²

VÝMEZENÍ PODLAHOVÉ PLOCHY
KOTOVÁNY JSOU NOSNÉ KONSTRUKCE, BEZ ZATEPLENÍ

LEGENDA MATERIÁLŮ:

	Obvodová konstrukce - pluvodní stáv SKLADBA S03 - plítková k zemině
	- Omítka vápencementová - Obvodové zdivo CD IN-A-II,365mm NA MALTU MWC 25 - Rosilil terén
	Obvodová konstrukce - travnatý stáv SKLADBA S04
	- Omítka vápencementová - Obvodové zdivo CD IN-A-II,365mm NA MALTU MWC 25 - Omítka vápencementová
	Nesné vnitřní zdivo - pluvodní stáv SKLADBA SN1
	- Omítka vápencementová - Obvodové zdivo CD IN-A-II,365mm NA MALTU MWC 25 - Omítka vápencementová
	Příčkové zdivo - pluvodní stáv SKLADBA SN2
	- Omítka vápencementová - Příčky z příčkové PK - CD II, 150 mm na maltu MWC 25 - Omítka vápencementová

ZODPOVĚDNÝ PROJEKTANT: Ing. Jiří Demuth ČsJl armády 1050/22, Dečín 4,05 01 Autorizovaný inženýr pro pozemní stavby ČKAIT 04.00795	HLAVNÍ PROJEKTANT: ProRea CZ s.r.o. - Ing. Miroslav Matiaš Oceňská 2274/1, 190 00 Praha 9 e-mail: matias.miroslav@prorea.cz tel./fax +420 777 258 749	
HLAVNÍ PROJEKTANT	HLAVNÍ INŽENÝR PROJ.	ZODP. PROJEKTANT
Ing. M. MATIAŠ	Ing. M. MATIAŠ	Ing. JIŘÍ DEMUTH
MÍSTO STAVBY	Město Třebenice, Sokolská 87, 411 13 Třebenice, na parcele č. 634	
OBJEDNATEL/INVESTOR	Město Třebenice, Paříkovo náměstí 1, 411 13 Třebenice	
STAVBA	Srušení energetické náročnosti - polyfunkční objekt - zdravotní středisko, Sokolská 87, 411 13 Třebenice, na parcele č. 634 Zakázka financovaná ze strukturálních fondů EU	
STUPEŇ PROJEKTU	ZADÁVACÍ DOKUMENTACE PRO REALIZACI STAVBY	
PROFESÉ	ARCHITEKTONICKO-STAVEBNÍ ŘEŠENÍ	
NÁZEV VÝKRESU	VÝKRESOVÁ DOKUMENTACE PŮDORYS 1.PP STÁVAJÍCÍ STAV	
	FORMÁT:	
	MĚŘÍTKO:	1:100
	REVIZE:	00
	ZÁKAZKA:	
	DATA:	03/2013
	PROJEKT:	
	VÝKR. Č.:	F.A.1
	ČÍSLO PARÉ:	