
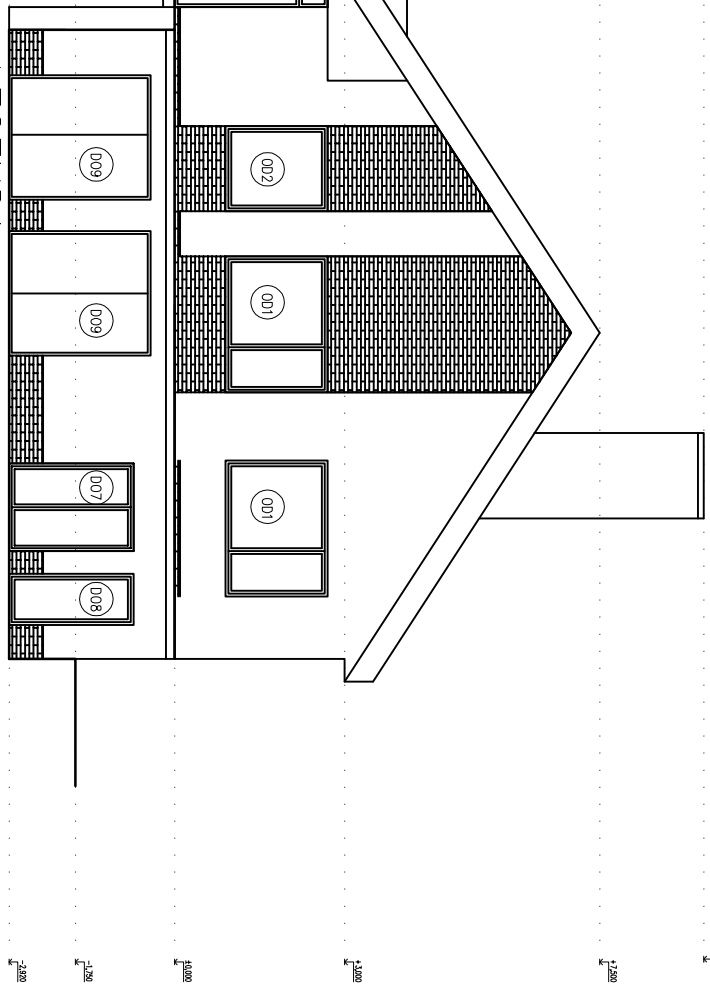



POHLED JIŽNÍ - NOVÝ STAV

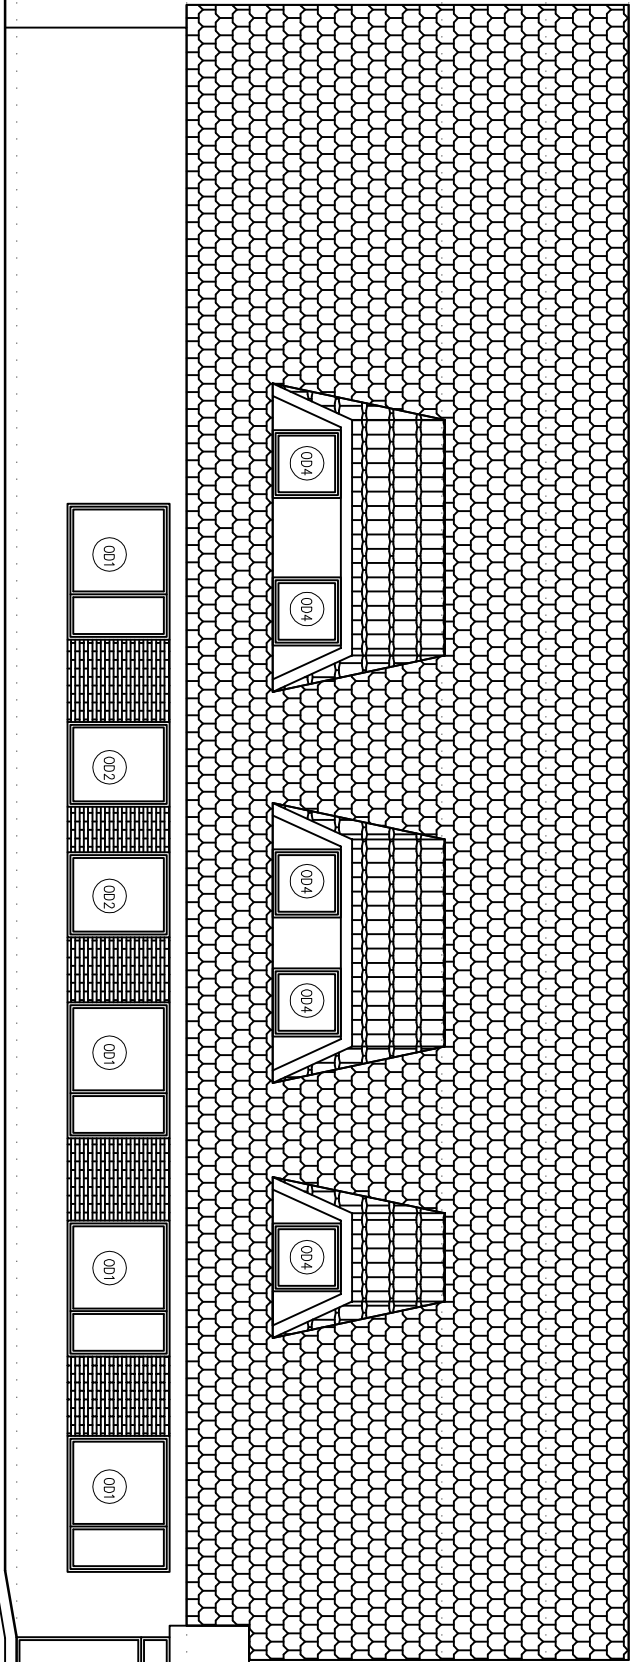

LEGENDA:

- Fasáda – kontaktní zateplení systém BASF – strukturovaná probarvená
- Okna – nový plastový 5-ti komorový profil,
- Uw = 1,1 W/m².K, barva – hnědá
- Dveře – Nové plastové vnější (vchodové) dveře,
- Ud = 1,2 W/m².K barva – hnědá
- Krytina – Stávající pálená keramická krytina
- Dřevěné prvky : barva hnědá
- Klempřířské prvky – parapety – TiZn
- otěka – nové oplechování TiZn

POHLED ZÁPADNÍ - NOVÝ STAV

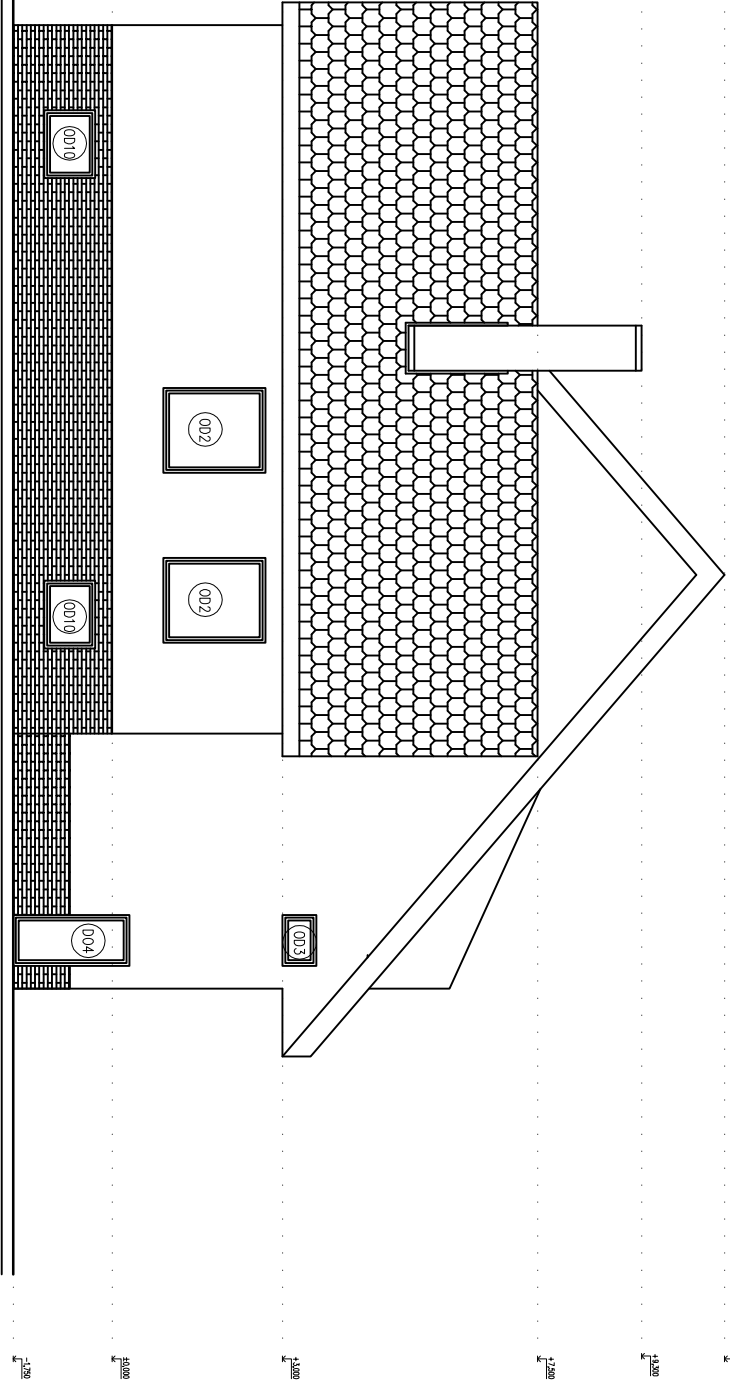

ZODPOVĚDNÝ PROJEKTANT: Ing. Jiří Demuth Čsl. armády 1050/22, Děčín 405 01 Autorizovaný inženýr pro pozemní stavby ČKAIT 0400195				HLAVNÍ PROJEKTANT: ProRea CZ s.r.o. – Ing. Miroslav Matiaš Oceářská 2274/1, 190 00 Praha 9 e-mail: matias.miroslav@prorea.cz tel./fax: +420 777 258 749			
HLAVNÍ PROJEKTANT	HLAVNÍ INŽENÝR PROJ	ZODP. PROJEKTANT	VYPRACOVAL				
Ing. M. MATIAŠ	Ing. M. MATIAŠ	Ing. JIŘÍ DEMUTH					
MÍSTO STAVBY	Město Třebenice, Sokolská 87, 411 13 Třebenice, na parcela č. 634						
OBJEDNATEL/INVESTOR	Město Třebenice, Paříkovo náměstí 1, 411 13 Třebenice						
STAVBA	Snížení energetické náročnosti - polyfunkční objekt - zdravotní středisko, Sokolská 87, 411 13 Třebenice, na parcela č. 634 Zakázka financovaná ze strukturálních fondů EU						
STUPĚŇ PROJEKTU	ZADÁVACÍ DOKUMENTACE PRO REALIZACI STAVBY						
PROFESE	ARCHITEKTONICKO-STAVEBNÍ ŘEŠENÍ						
NÁZEV VÝKRESU	VÝKRESOVÁ DOKUMENTACE POHLEDY I - NOVÝ STAV						

		ProRea CZ s.r.o. Oceářská 2274/1, 19100 Praha 9	
ZÁKAZKA:			
DATUM:	03/2013		
REVIZE:	00		
FORMÁT:			
MĚŘÍTKO:	1:150		
VÝKR. Č.:	ČÍSLO PARÉ:		
F.A.10			