



POHLED SEVERNÍ - STÁVAJÍCÍ STAV


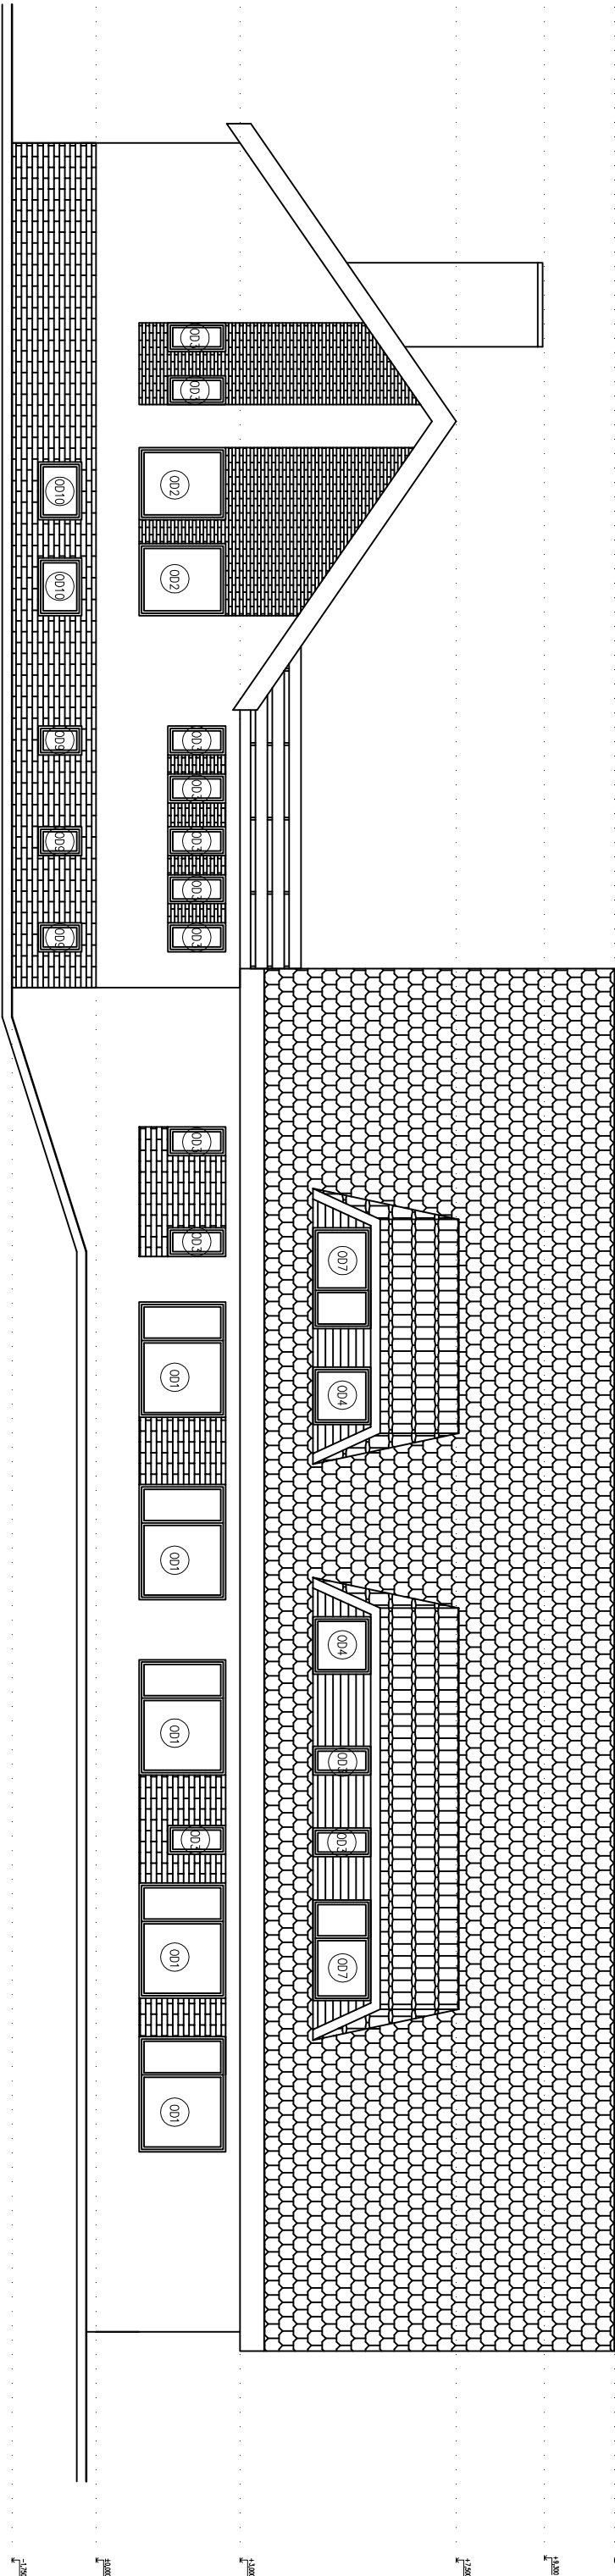


POHLED VÝCHODNÍ - STÁVAJÍCÍ STAV

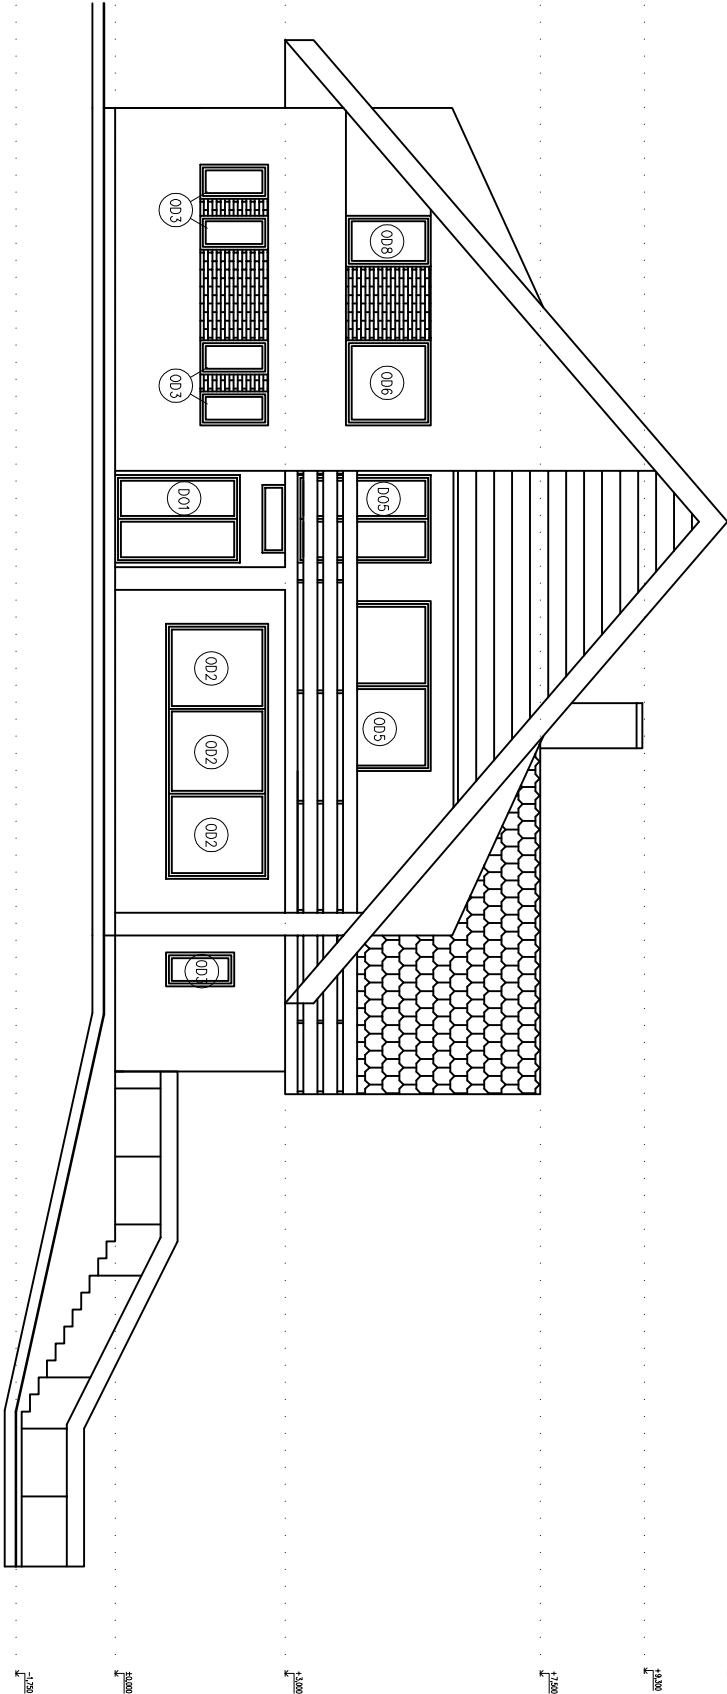

LEGENDA:

- Fosóda – zděný zdívo
- Okna – původní dřevěné zdvojené okno $U_w = 2,4 \text{ W/m}^2\text{K}$
- Dveře – původní ocelové východové dveře $U_d = 2,4 \text{ W/m}^2\text{K}$
- Střešní krytina – stávající

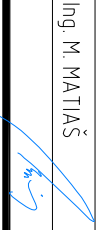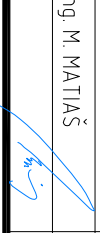ZODPOVĚDNÝ PROJEKTANT: Ing. Jiří Demuth Čsl. armády 1050/22, Děčín 405 01 Autorizovaný inženýr pro pozemní stavby ČKAIT 0400195			HLAVNÍ PROJEKTANT: ProRea CZ s.r.o. – Ing. Miroslav Matiaš Ocelářská 2274/1, 190 00 Praha 9 e-mail: matias.miroslav@prorea.cz tel./fax: +420 777 258 749		
HLAVNÍ PROJEKTANT	HLAVNÍ INŽENÝR PROJ	ZODP. PROJEKTANT	VYPRACOVAL		
Ing. M. MATIAŠ	Ing. M. MATIAŠ	Ing. JIŘÍ DEMUTH			
					
MÍSTO STAVBY	Město Třebenice, Sokolská 87, 411 13 Třebenice, na parcela č. 634				
OBJEDNATEL/INVESTOR	Město Třebenice, Paříkovo náměstí 1, 411 13 Třebenice				
STAVBA	Snížení energetické náročnosti - polyfunkční objekt - zdravotní středisko, Sokolská 87, 411 13 Třebenice, na parcela č. 634 Zakázka financovaná ze strukturálních fondů EU				
STUPEŇ PROJEKTU	ZADÁVACÍ DOKUMENTACE PRO REALIZACI STAVBY				
PROFESE	ARCHITEKTONICKO-STAVEBNÍ ŘEŠENÍ				
NÁZEV VÝKRESU	VÝKRESOVÁ DOKUMENTACE POHLEDY II - STÁVAJÍCÍ STAV				

	ProRea CZ s.r.o. Ocelářská 2274/1, 19100 Praha 9
---	---

	
ZÁKAZKA:	
DATUM:	03/2013
REVIZE:	00
FORMÁT:	
MĚŘÍTKO:	1:150
VÝKR. Č.:	ČÍSLO PARÉ:
F.A.11	