



POHLED SEVERNÍ - NOVÝ STAV

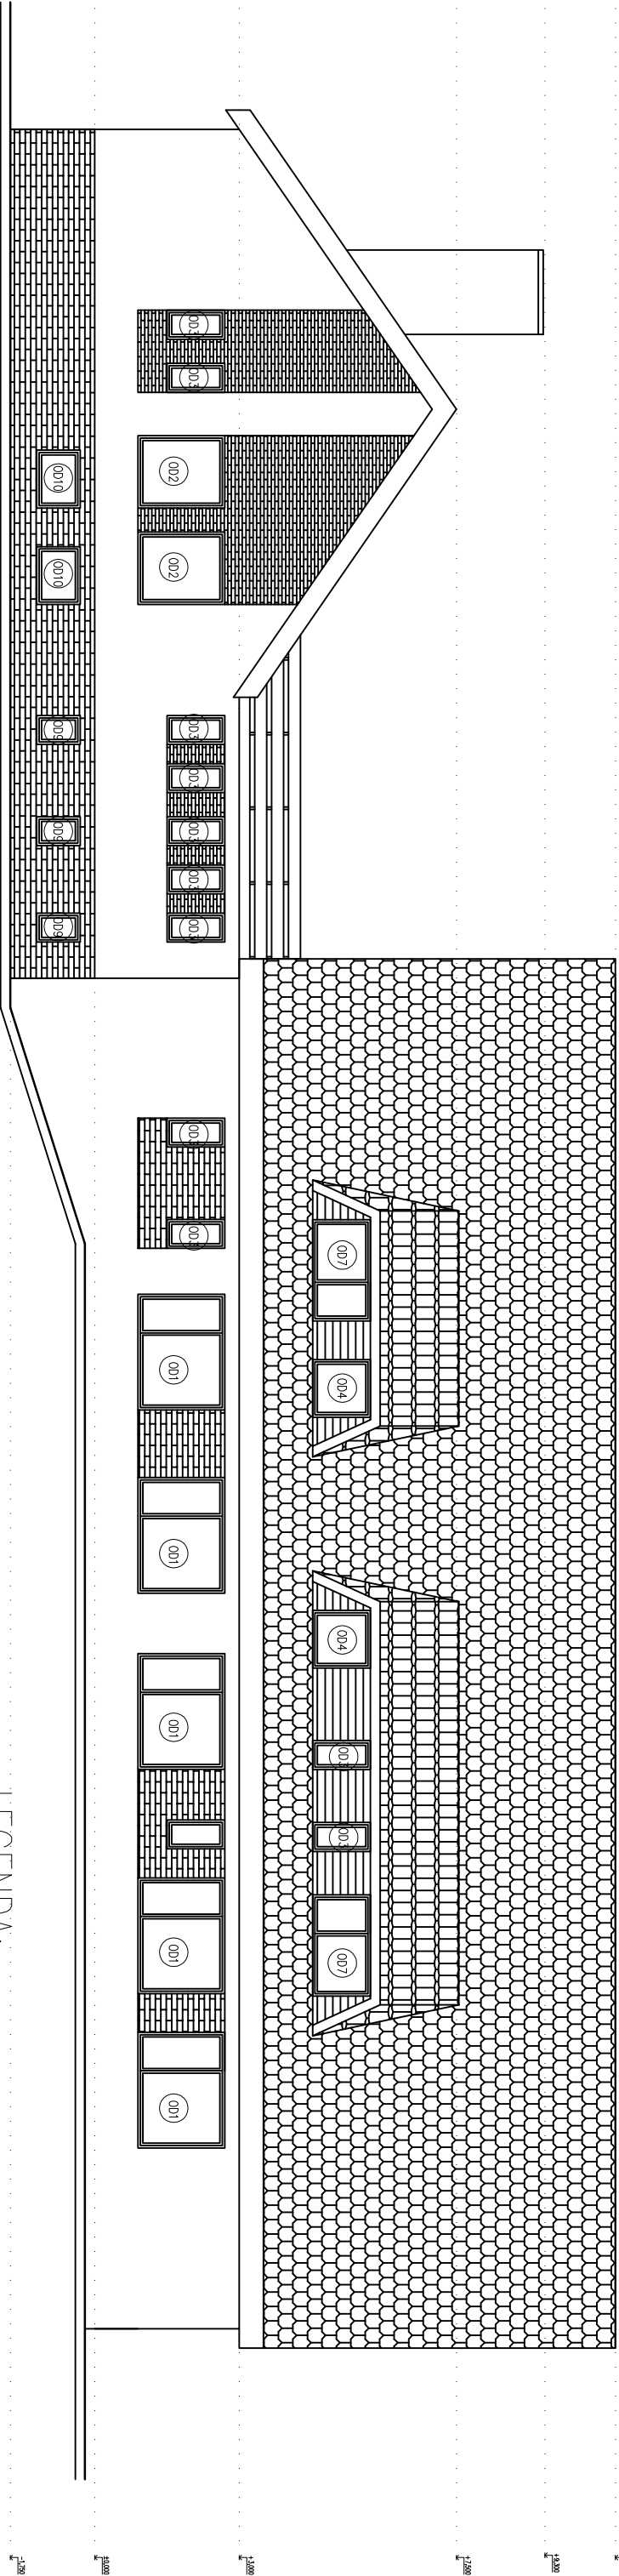

LEGENDA:

- Fasáda – kontaktní zateplení systém BASF – strukturovaná probarvená
- Okna – nový plastový 5-ti komorový profil,
Uw = 1,1 W/m².K, barva – hnědá
- Dveře – Nové plastové vnější (vchodové) dveře,
Ud = 1,2 W/m².K barva – hnědá
- Krytina – Stávající pálená keramická krytina
- Dřevěné prvky : barva hnědá
- Klempířské prvky – parapety – TiZn
– dílka – nové opechování TiZn

POHLED VÝCHODNÍ - NOVÝ STAV

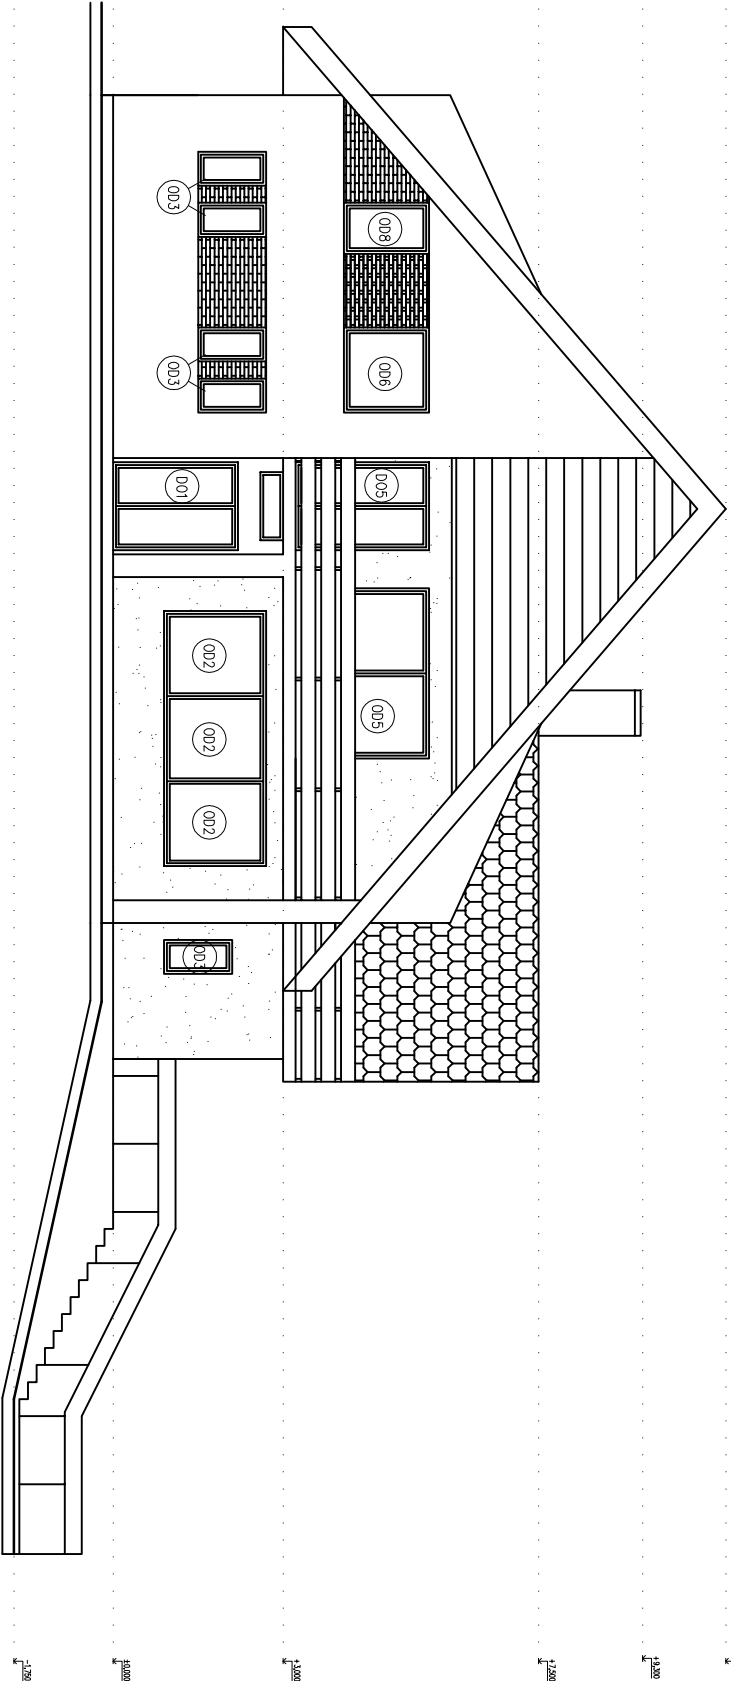

ZODPOVĚDNÝ PROJEKTANT: Ing. Jiří Demuth Čsl. armády 1050/22, Děčín 405 01 Autorizovaný inženýr pro pozemní stavby ČKAIT 04.00195				HLAVNÍ PROJEKTANT: ProRea CZ s.r.o. – Ing. Miroslav Matiaš Ocelářská 2274/1, 190 00 Praha 9 e-mail: matias.miroslav@prorea.cz tel./fax. +420 777 258 749	
HLAVNÍ PROJEKTANT	HLAVNÍ INŽENÝR PROJ	ZODP. PROJEKTANT	VYPRACOVAL	ProRea CZ s.r.o. Ocelářská 2274/1, 19100 Praha 9	
Ing. M. MATIAŠ	Ing. M. MATIAŠ	Ing. JIŘÍ DEMUTH			
MÍSTO STAVBY	Město Třebenice, Sokolská 87, 411 13 Třebenice, na parcela č. 634				
OBJEDNATEL/INVESTOR	Město Třebenice, Paříkovo náměstí 1, 411 13 Třebenice				
STAVBA	Snížení energetické náročnosti - polyfunkční objekt - zdravotní středisko, Sokolská 87, 411 13 Třebenice, na parcela č. 634 Zakázka financovaná ze strukturálních fondů EU				
STUPĚŇ PROJEKTU	ZADÁVACÍ DOKUMENTACE PRO REALIZACI STAVBY				
PROFESE	ARCHITEKTONICKO-STAVEBNÍ ŘEŠENÍ				
NÁZEV VÝKRESU	VÝKRESOVÁ DOKUMENTACE POHLEDY II - NOVÝ STAV				
ZÁKAZKA: DATUM: 03/2013 REVIZE: 00 FORMÁT: MĚŘÍTKO: 1:150 VÝKR. Č.: F.A.12 ČÍSLO PARÉ:					