
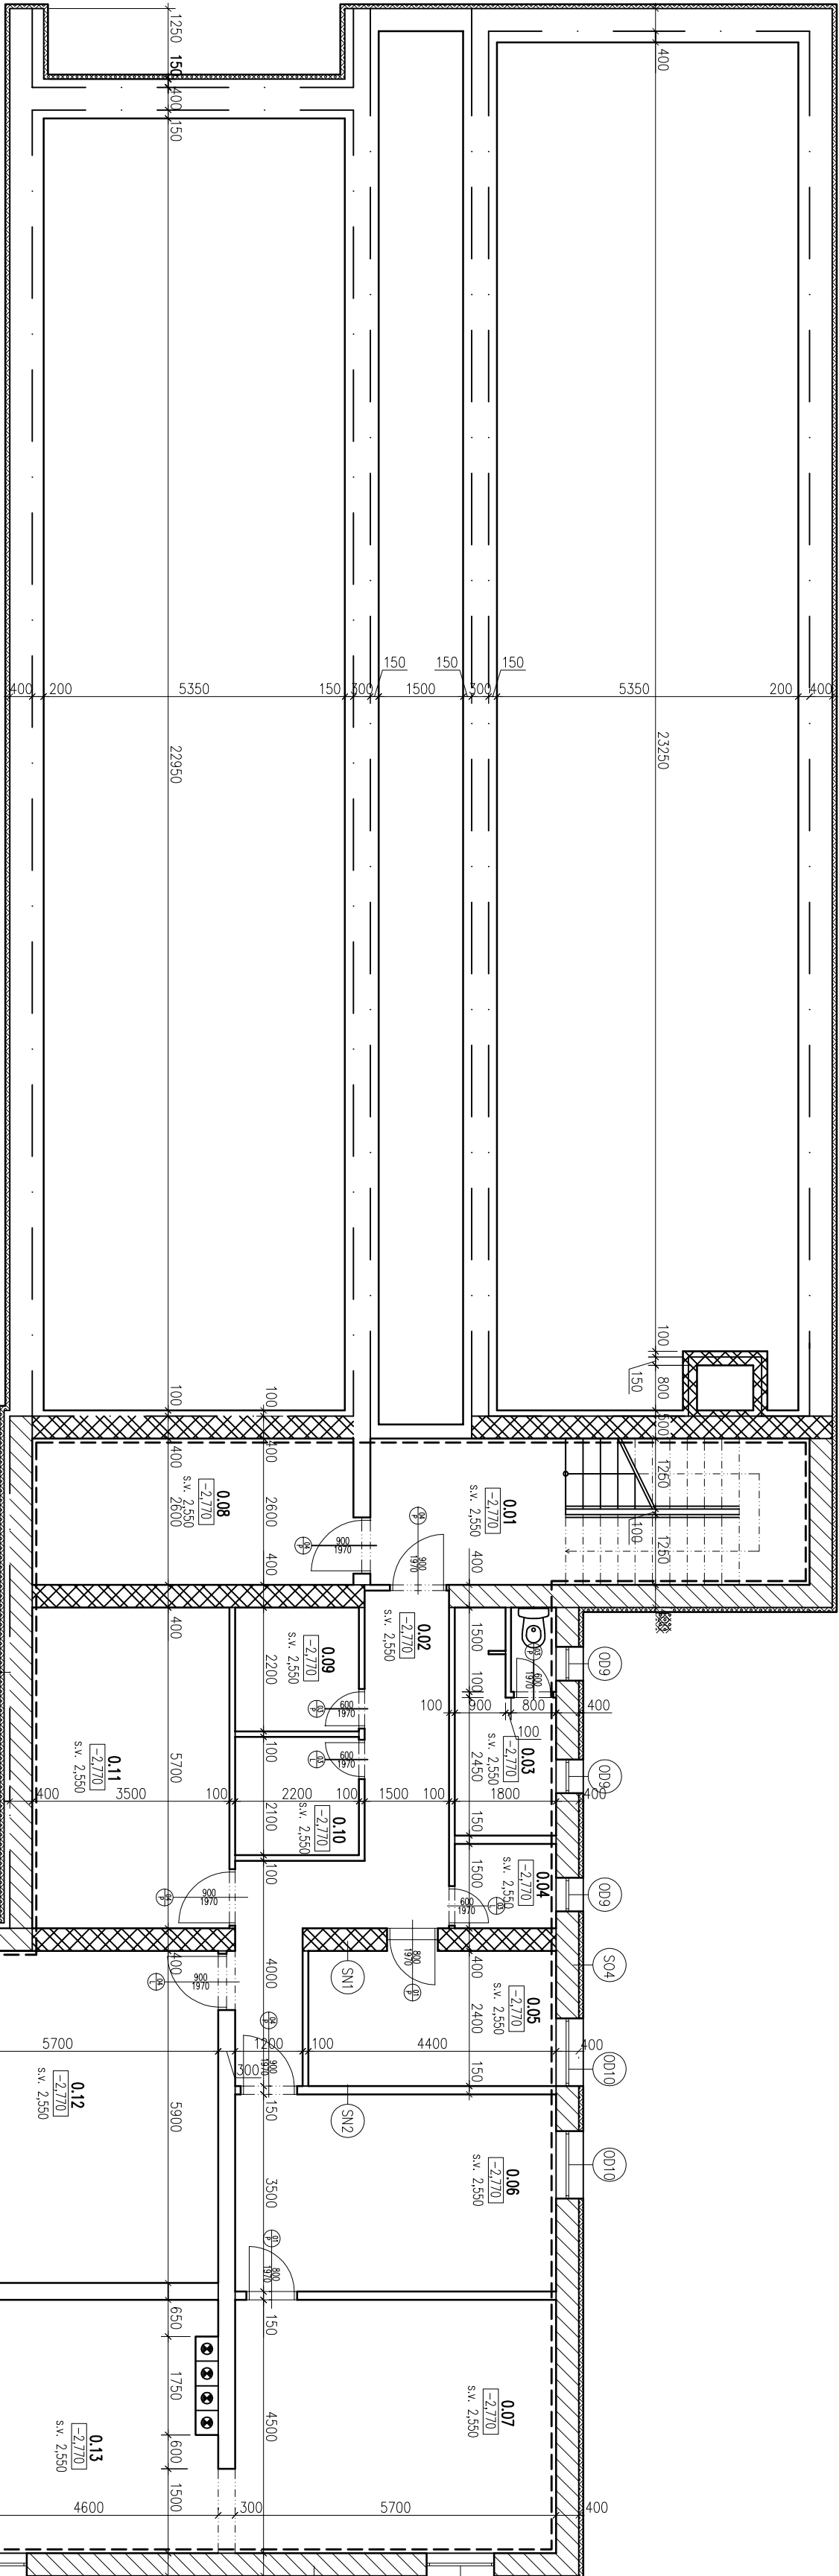
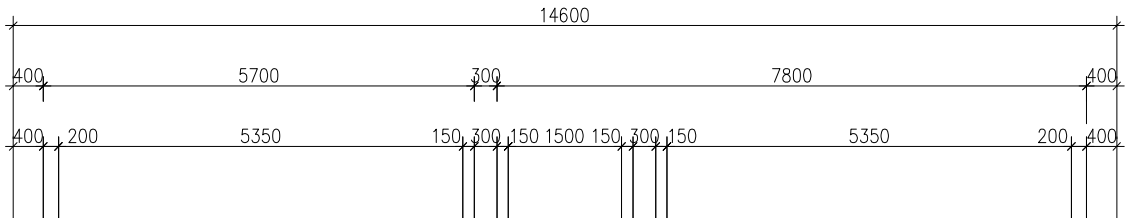


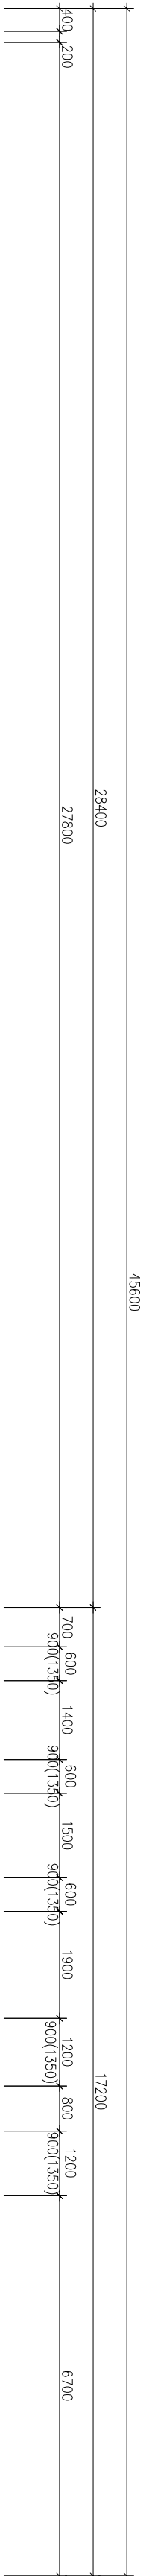

LEGENDA MÍSTNOSTÍ:

Č.M.	NÁZEV MÍSTNOSTI	PLOCHA m²
0.01	SCHODIŠTĚ	20,28
0.02	CHODBA	15,12
0.03	SOC. ZAŘÍZENÍ	7,29
0.04	DĚTSKÝ POKOJ	3,39
0.05	DĚTSKÝ POKOJ	10,56
0.06	CHODBA	19,95
0.07	KOTELNA	25,65
0.08	SKLAD	14,82
0.09	SKLEP	4,48
0.10	SKLEP	4,62
0.11	SKLAD	19,95
0.12	GARÁŽ	33,63
0.13	KOTELNA	24,95
0.14	HLAVNÍ UZÁVĚR PLYNU	1,40

UŽITNÁ PLOCHA CELKEM

204,69 m²

CELKOVÁ VÝPOČETNÍ PODLAHOVÁ PLOCHA OBJEKTU

923,70 m²



VYMEZENÍ PODLAHOVÉ PLOCHY

KOTOVANY JSOU NOSNÉ KONSTRUKCE, BEZ ZATEPLENÍ

LEGENDA MATERIÁLŮ:

	Obvodová konstrukce - navrhovaný stav SKLADBA S03 - přílehlá k zemině
	Nosné vnitřní zdívo - původní stav SKLADBA SN1
	Obvodová konstrukce - navrhovaný stav SKLADBA S04
	Obvodové zdivo CD IN+A tl.365mm NA MALTU MVC 25 - Omítka vápnoocementová - Expanzovaný polystyren XPS tl. 80 mm - Štěrka - Rosilít terén
	Příčkové zdivo - původní stav SKLADBA SN2
	Příčkové zdivo - navrhovaný stav SKLADBA SN2
	Nosné vnitřní zdívo - původní stav SKLADBA SN1
	Obvodová konstrukce - navrhovaný stav SKLADBA S04
	Obvodové zdivo CD IN+A tl.365mm NA MALTU MVC 25 - Omítka vápnoocementová - Expanzovaný polystyren XPS tl. 80 mm - Lepící tmel Pine color z 301PS - Sklávací klinka - Štěrka - Perlitace - Marmolit

ZODPOVĚDNÝ PROJEKTANT:			HLAVNÍ PROJEKTANT:		
Ing. Jiří Demuth			Prof. Ing. Miroslav Matiaš		
ČsJ. armády 1050/722, Děčín 405 01			Oceľářská 2274/1, 190 00 Praha 9		
Autorizovaný inženýr pro pozemní stavby			e-mail: matias.miroslav@prorea.cz		
ČKAIT 04.00195			Tel./fax: +420 777 258 749		
HLAVNÍ PROJEKTANT	Ing. M. MATIAŠ	HLAVNÍ INŽENÝR PROJ.	Ing. M. MATIAŠ	ZODP. PROJEKTANT	VYPRACOVAL
MÍSTO STAVBY	Město Třebenice, Sokolská 87, 411 13 Třebenice, na parcele č. 634.				
OBJEDNATEL/INVESTOR	Město Třebenice, Paříkovo náměstí 1, 411 13 Třebenice				
STAVBA	Snížení energetické náročnosti - polyfunkční objekt - zdravotní středisko, Sokolská 87, 411 13 Třebenice, na parcele č. 634 Zakázka financovaná ze strukturálních fondů EU				
STUPEŇ PROJEKTU	ZADÁVACÍ DOKUMENTACE PRO REALIZACI STAVBY				
PROJESE	ARCHITEKTONICKO-STAVEBNÍ ŘEŠENÍ				
NÁZEV VÝKRESU	VÝKRESOVÁ DOKUMENTACE PŮDORYS 1.PP NOVÝ STAV				
ZÁKAZKA					03/2013
DATUM:					00
REVIZE:					
FORMÁT:					1:100
VÝKR. Č.:					ČÍSLO PARÉ
F.A.2					

