
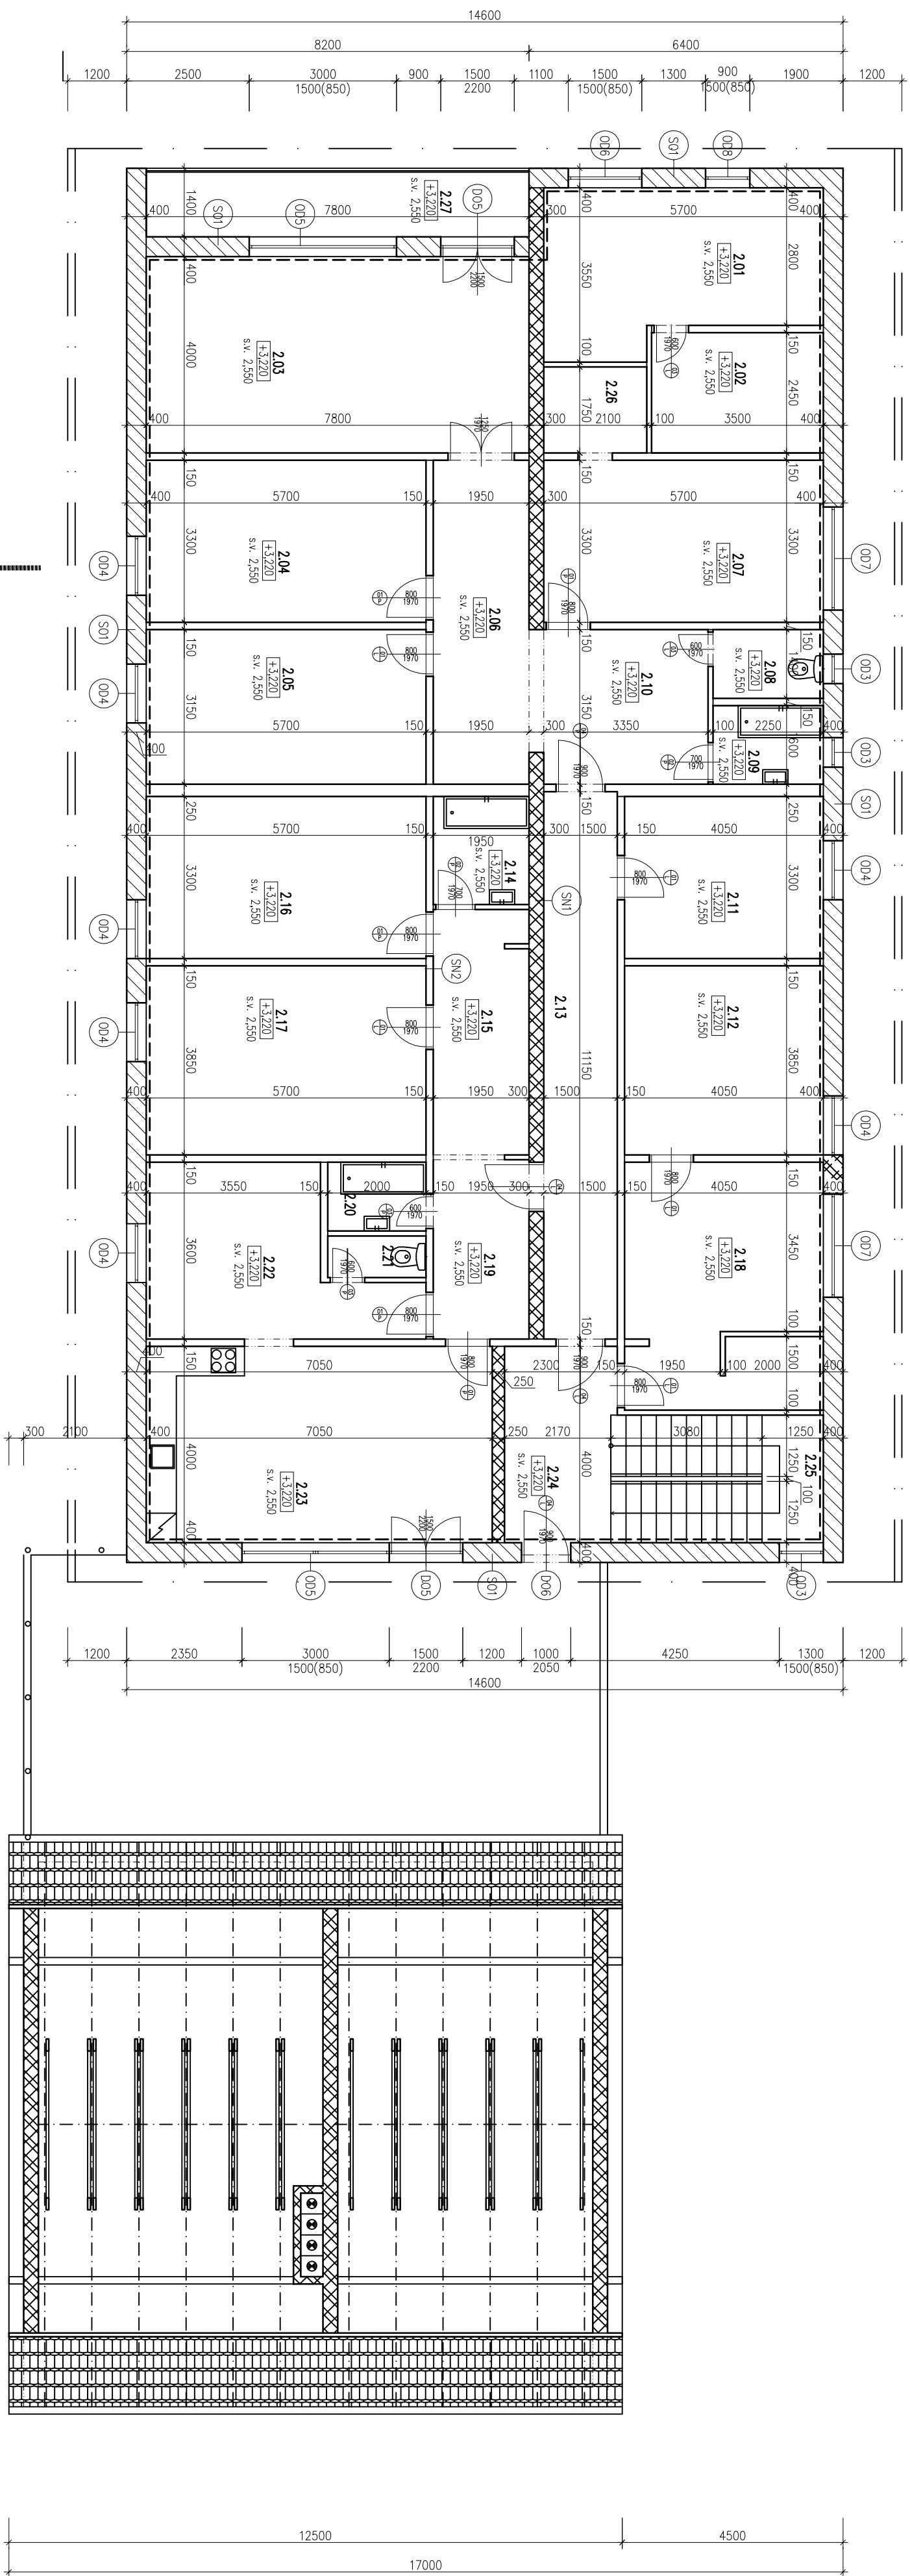


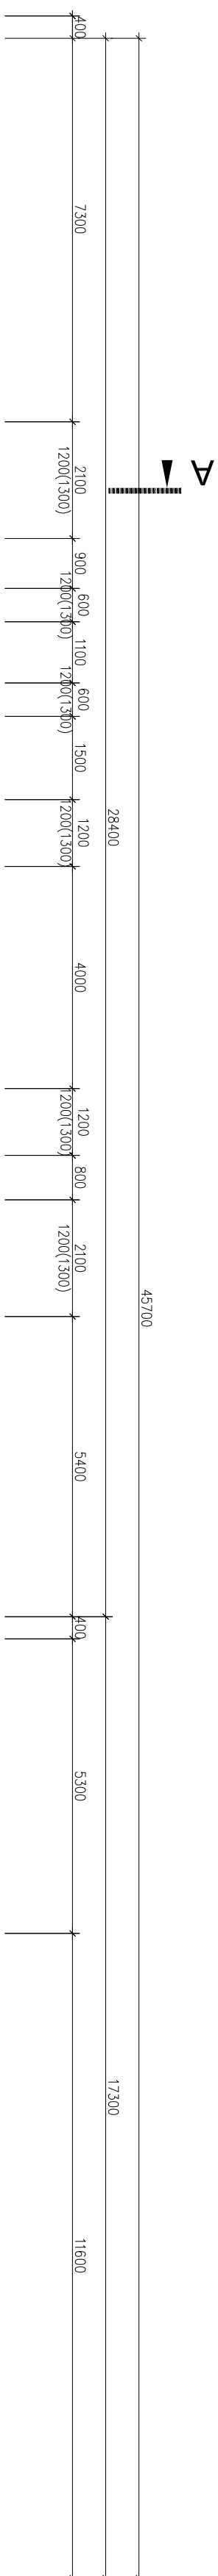

LEGENDA MÍSTNOSTÍ:

Č.M.	NAZEV MÍSTNOSTI	PLOCHA m ²
2.01	KUCHYNĚ	17,53
2.02	SPÍŽ	8,57
2.03	OBYVACÍ POKOJ	31,20
2.04	DĚTSKÝ POKOJ	18,81
2.05	DĚTSKÝ POKOJ	17,95
2.06	CHODBA	12,87
2.07	LOŽNICE	18,81
2.08	WC	3,15
2.09	KOUPELNA	3,60
2.10	PŘEDŠÍŇ	10,55
2.11	SUŠARNA	13,36
2.12	SKLAD ZBRAV. MAT.	15,59
2.13	CHODBA	16,72
2.14	KOUPELNA	4,29
2.15	PŘEDŠÍŇ	9,70

C.M.	NAZEV/MÍSTNOSTI	PLOCHA m ²
2.16	LOŽNICE	18,81
2.17	DETSKÝ POKOJ	21,94
2.18	KANCELÁŘ	20,08
2.19	PŘEDSÍN	7,11
2.20	KOUPELNA	2,80
2.21	WC	1,70
2.22	KUCHYN	15,25
2.23	OBYVACÍ POKOJ	28,20
2.24	CHODBA	8,87
2.25	SCHODIŠTĚ	11,25
2.26	KOMORA	3,67
2.27	LODŽIE	10,92

	Obvodová konštrukcie - púvodní stav SKADBA S01
	- Omítka vápenocementová - Obvodové zdvo plynosilikátové jádro (porotherm) tl. 365 mm na maltu M/C 25 - Omítka vápenocementová
	Nosné vnútorné zdvo - púvodní stav SKADBA SN1
	- Omítka vápenocementová - Nosné vnútorné zdvo z plných pálených ciehl tl. 300mm. na maltu M/C 25 - Omítka vápenocementová
	Příčkové zdvo - púvodní stav SKADBA SN2
	- Omítka vápenocementová - Příčkové zdvo z plných pálených ciehl tl. 150 mm na maltu M/C 25 - Omítka vápenocementová

LEGENDA MATERIÁLŮ:

ZODPOVĚDNÝ PROJEKTANT:		HLAVNÍ PROJEKTANT:	
Ing. Jiří Demuth		ProRea CZ s.r.o. – Ing. Miroslav Maňas	
Čís. smědy 1050/22, Děčín 405 01		Ocelářská 2214/1, 190 00 Praha 9	
Autorovaný inženýr pro pozemní stavby		e-mail: manas.miroslav@proreacz	
ČKAIT 04.000195		Tel./fax. +420 777 258 749	
HLAVNÍ PROJEKTANT	HLAVNÍ INŽENÝR PROJ.	ZODP. PROJEKTANT	VYPRACOVAL
Ing. M. MAŇAS	Ing. M. MAŇAS	Ing. JIŘÍ DEMUTH	
MÍSTO STAVBY	Město Třebenice, Sokolská 87, 4 11 13 Třebenice, na parcela č. 634		
OBJEDNATEL/INVESTOR	Město Třebenice, Paríškova náměstí 1, 4 11 13 Třebenice		
STAVBA	Snížení energetické náročnosti - polyfunkční objekt - zdravotní středisko, Sokolská 87, 4 11 13 Třebenice, na parcela č. 634 Zakázka financovaná ze strukturálních fondů EU		
STUPEŇ PROJEKTU	ZADÁVACÍ DOKUMENTACE PRO REALIZAČNÍ STAVBY		
PROFESE	ARCHITEKTONICKO-STAVEBNÍ ŘEŠENÍ		
NÁZEV VÝKRESU	VÝKRESOVA DOKUMENTACE PUDOVÝ 2.NP STAVAJÍCÍ STAV		



ZÁKAZKA:

DATAUM:

REVIZE:

03/2013

00

FORMÁT:

MĚŘÍTKO:

VYKR. Č.:


1:100

ČÍSLO PARÉ:

F.A.5

ProRea CZ s.r.o.
Ocelářská 2214/1, 19100 Praha 9



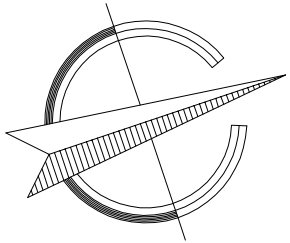

ZÁKAZKA:	
----------	--

DATUM:	03/2013
REVIZE:	00

FORMAT:	
MÉRÍTOK:	1:100

WIKR: C	CISLO PARK:
F.A.5	