
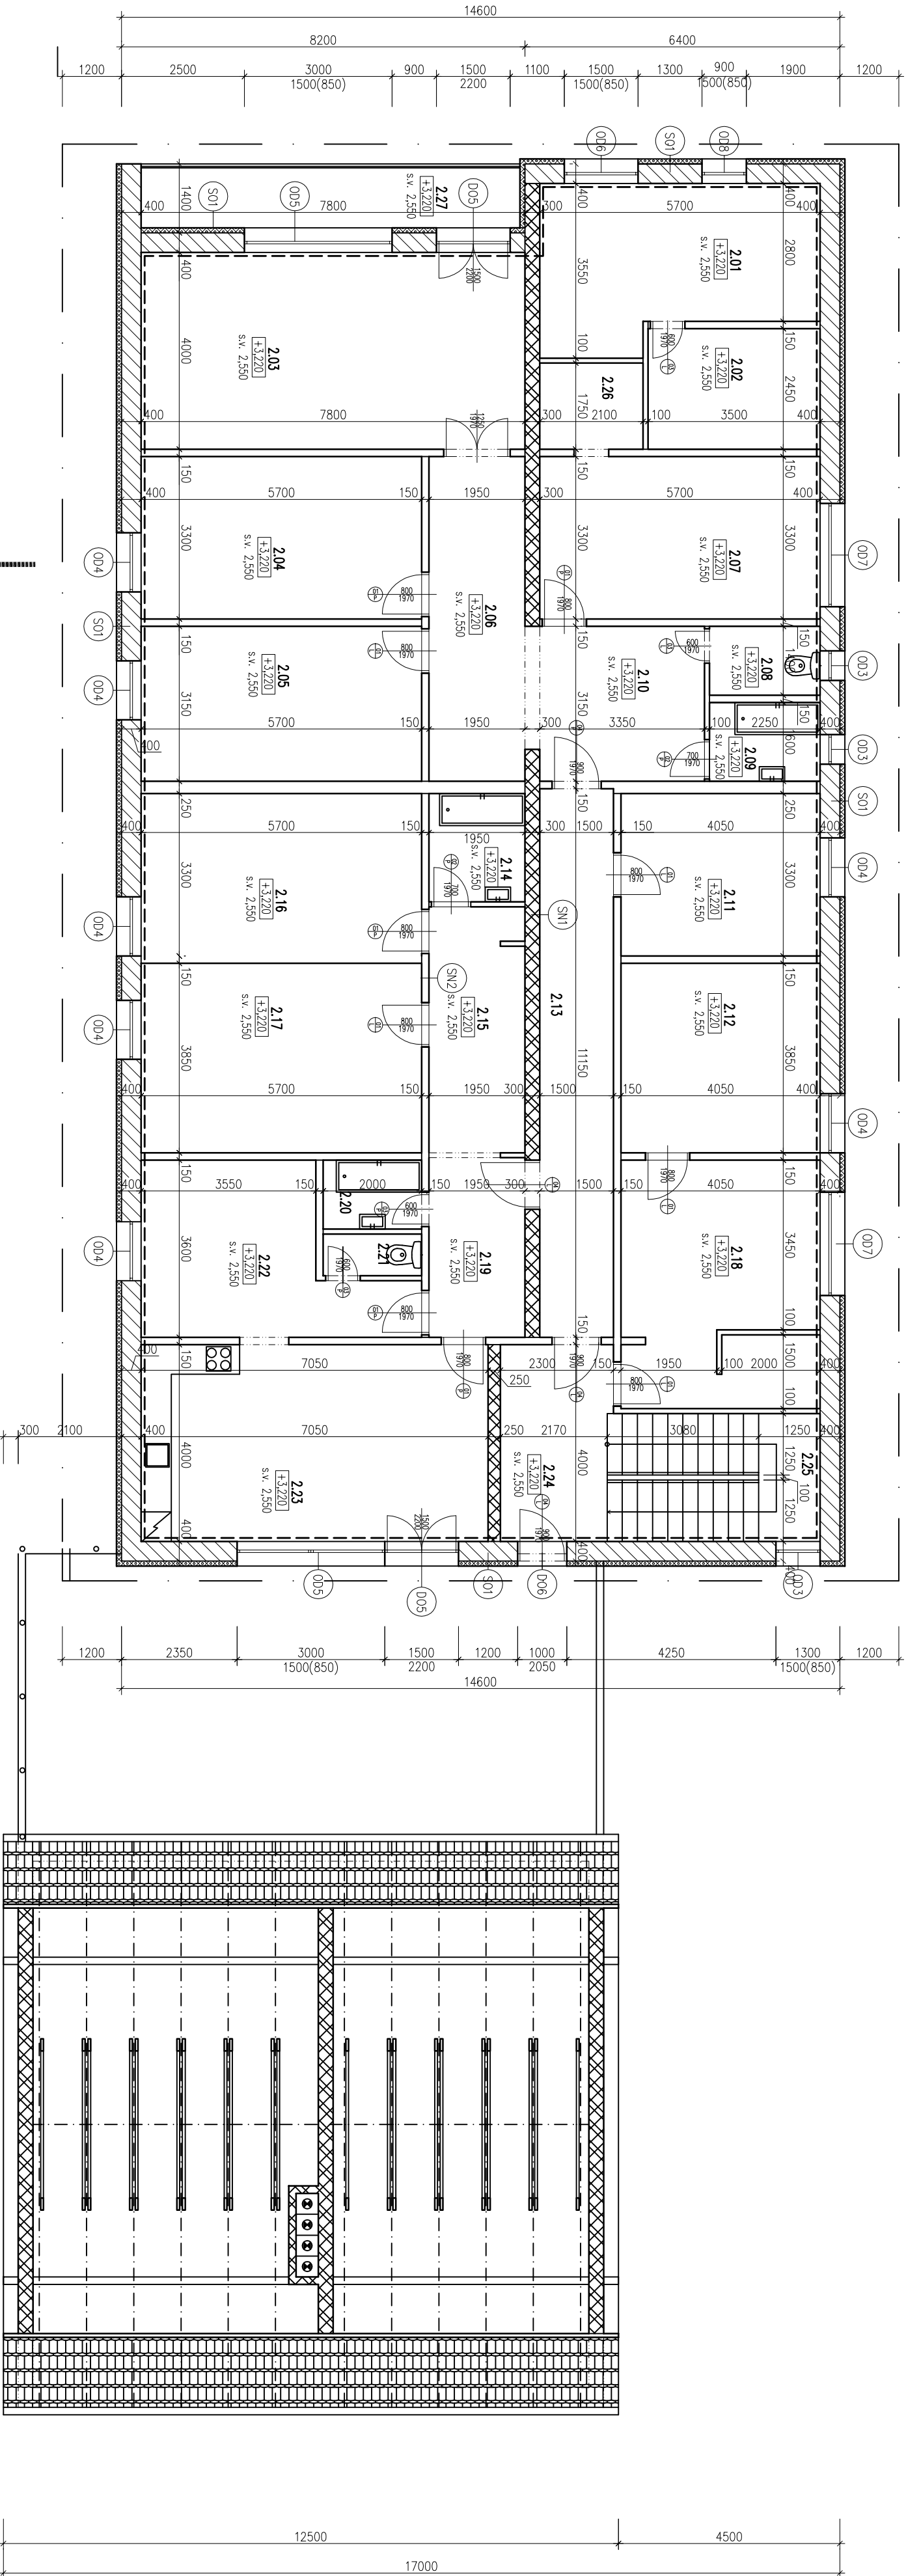


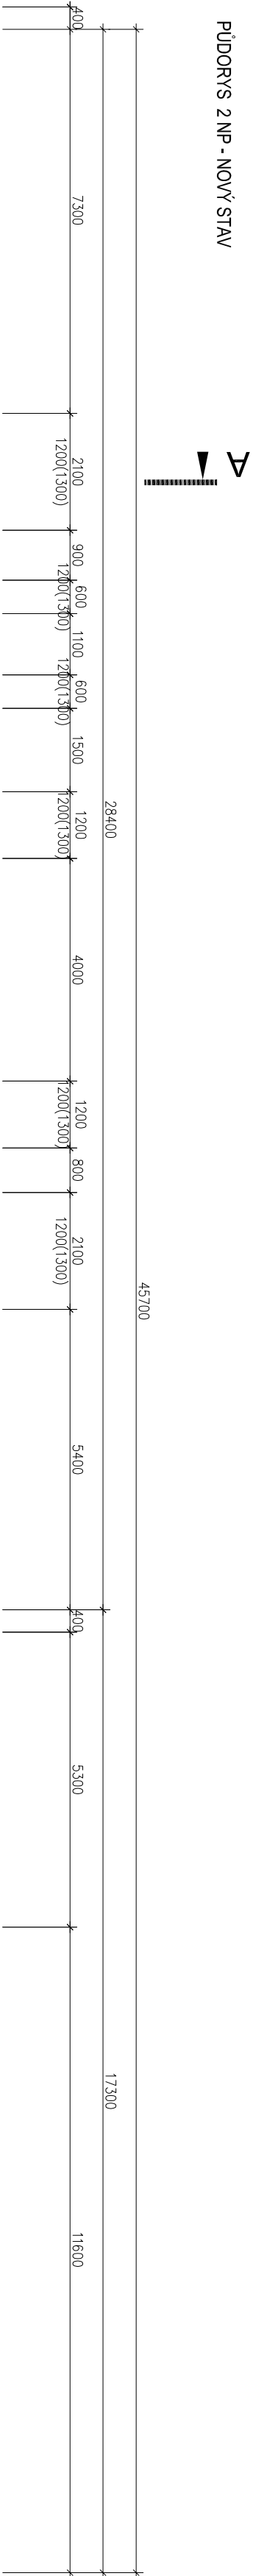

LEGENDA MÍSTNOSTÍ:

Č.M.	NÁZEV MÍSTNOSTI	PLOCHA m²
2.01	KUCHYNĚ	17,53
2.02	SPÍŽ	8,57
2.03	OBYVACÍ POKOJ	31,20
2.04	DETSKÝ POKOJ	18,81
2.05	DETSKÝ POKOJ	17,95
2.06	CHODBA	12,87
2.07	LOŽNICE	18,81
2.08	WC	3,15
2.09	KOUPELNA	3,60
2.10	PŘEDSÍŇ	10,55
2.11	SUŠARNA	13,36
2.12	SKLAD ZPRAV. MAT.	15,59
2.13	CHODBA	18,72
2.14	KOUPELNA	4,29
2.15	PŘEDSÍŇ	9,70

Č.M.	NÁZEV MÍSTNOSTI	PLOCHA m²
2.16	LOŽNICE	18,81
2.17	DETSKÝ POKOJ	21,94
2.18	KANCELAŘ	20,08
2.19	PŘEDSÍŇ	7,11
2.20	KOUPELNA	2,80
2.21	WC	1,70
2.22	KUCHYŇ	15,25
2.23	OBYVACÍ POKOJ	28,20
2.24	CHODBA	8,87
2.25	SCHODIŠTĚ	11,25
2.26	KOMORA	3,67
2.27	LODŽIE	10,92

UŽITNÁ PLOCHA CELKEM

CELKOVÁ VÝPOČETNÍ PODLAHOVÁ PLOCHA OBJEKTU 923,70 m²

VYMEZENÍ PODLAHOVÉ PLOCHY

KOTOVÁNY JSOU NOSNÉ KONSTRUKCE, BEZ ZATEPLENÍ

LEGENDA MATERIÁLŮ:

	Obvodové konstrukce - navrhovaný stav
	SKLADBA S01
	- Omítka vápencementová
	- Obvodové zdívko plynosilikátové tvárnice (podobeton) tl. 365 mm na maltu MVC 25
	- Omítka vápencementová
	- Fasádní minerální izolace tl. 140 mm
	- Lepicí tmel
	- Sklovéknitá tkanina
	- Stěrkový tmel
	- Penetrace
	- Omítka probarvená
	Nesné vnitřní zdívko - původní stav
	SKLADBA S01
	- Omítka vápencementová
	- Nosní vnitřní zdívko z ořechů palených cihel tl. 300mm, na maltu MVC 25
	- Omítka vápencementová
	Přítkové zdívko - původní stav
	SKLADBA S02
	- Omítka vápencementová
	- Příčky z přítkovek PK - CD tl. 150 mm na maltu MVC 25
	- Omítka vápencementová

ZODPOVĚDNÝ PROJEKTANT: Ing. Jiří Demuth		HLAVNÍ PROJEKTANT: ProRea CZ s.r.o. - Ing. Miroslav Matiaš Čís. armády 1050/22, Děčín 405 01 AutORIZOVANÝ INŽENÝR pro pozemní stavby ČKAIT 04.00195		Ing. M. MATIAŠ		Ing. J. DEMUTH	
MÍSTO STAVBY		Město Třebenice, Sokolská 87, 411 13 Třebenice, na parcele č. 634.		Ing. M. MATIAŠ		Ing. J. DEMUTH	
OBJEDNATEL/INVESTOR		Město Třebenice, Páříkovo náměstí 1, 411 13 Třebenice		Ing. M. MATIAŠ		Ing. J. DEMUTH	
STAVBA		Snížení energetické náročnosti - polyfunkční objekt - zdravotní středisko, Sokolská 87, 411 13 Třebenice, na parcele č. 634		Ing. M. MATIAŠ		Ing. J. DEMUTH	
STUPĚŇ PROJEKTU		ZADÁVACÍ DOKUMENTACE PRO REALIZACI STAVBY		Ing. M. MATIAŠ		Ing. J. DEMUTH	
PROJESE		ARCHITEKTONICKO-STAVEBNÍ ŘEŠENÍ		Ing. M. MATIAŠ		Ing. J. DEMUTH	
NÁZEV VÝKRESU		VÝKRESOVÁ DOKUMENTACE PŮDORIS 2 NP NOVÝ STAV		Ing. M. MATIAŠ		Ing. J. DEMUTH	
ZÁKAZKA:		ProRea CZ s.r.o.		Ing. M. MATIAŠ		Ing. J. DEMUTH	
DATUM:		03/2013		Ing. M. MATIAŠ		Ing. J. DEMUTH	
REVIZE:		00		Ing. M. MATIAŠ		Ing. J. DEMUTH	
FORMÁT:		1:100		Ing. M. MATIAŠ		Ing. J. DEMUTH	
MĚŘÍTKO:		1:100		Ing. M. MATIAŠ		Ing. J. DEMUTH	
VÝKR. Č.:		F.A.6		Ing. M. MATIAŠ		Ing. J. DEMUTH	
ČÍSLO PÁŘE:		1:100		Ing. M. MATIAŠ		Ing. J. DEMUTH	