
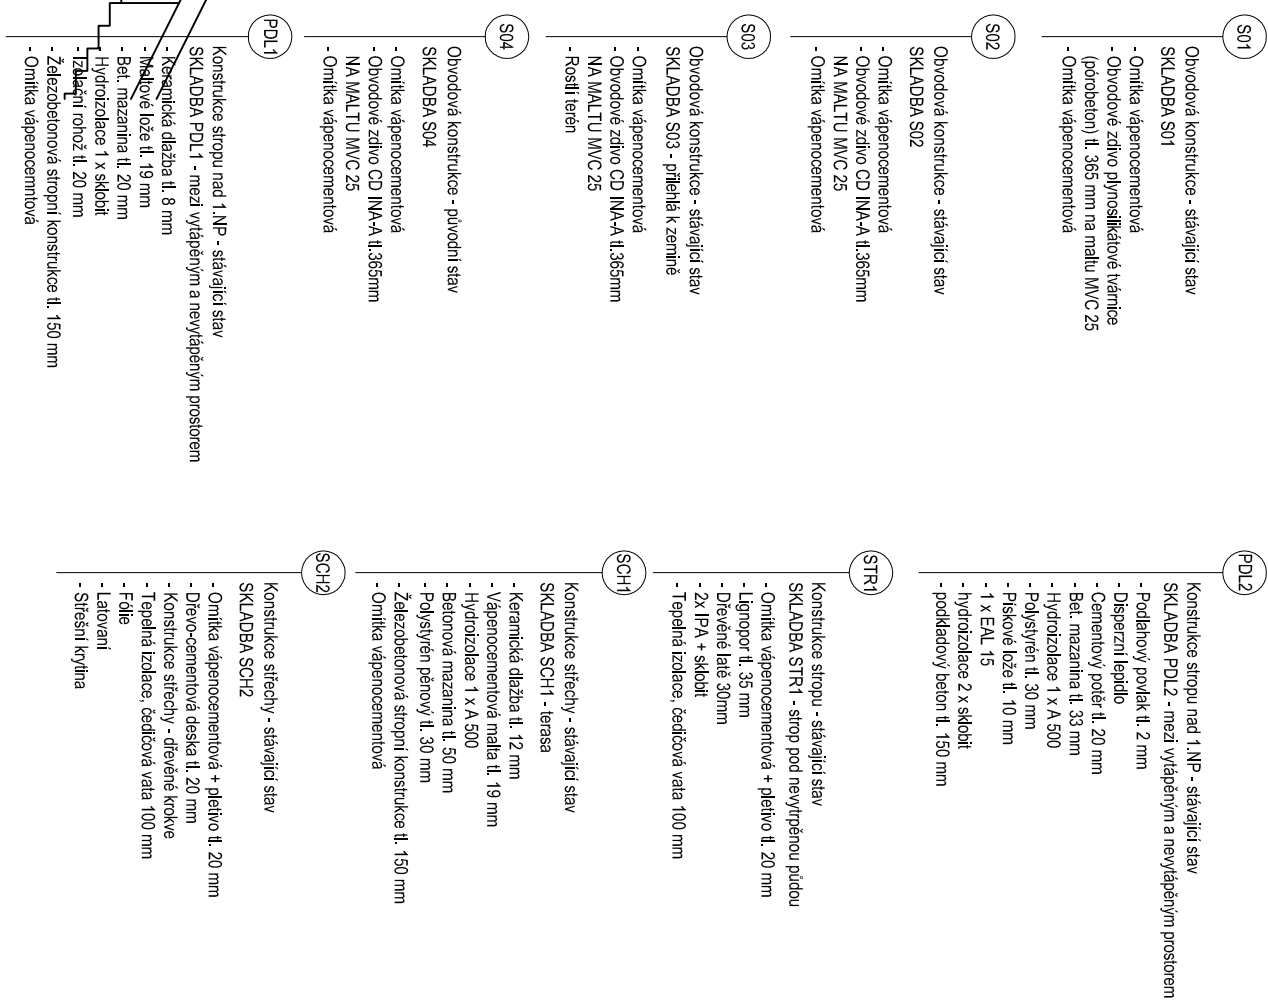


ŘEZA - A STÁVAJÍCÍ STAV

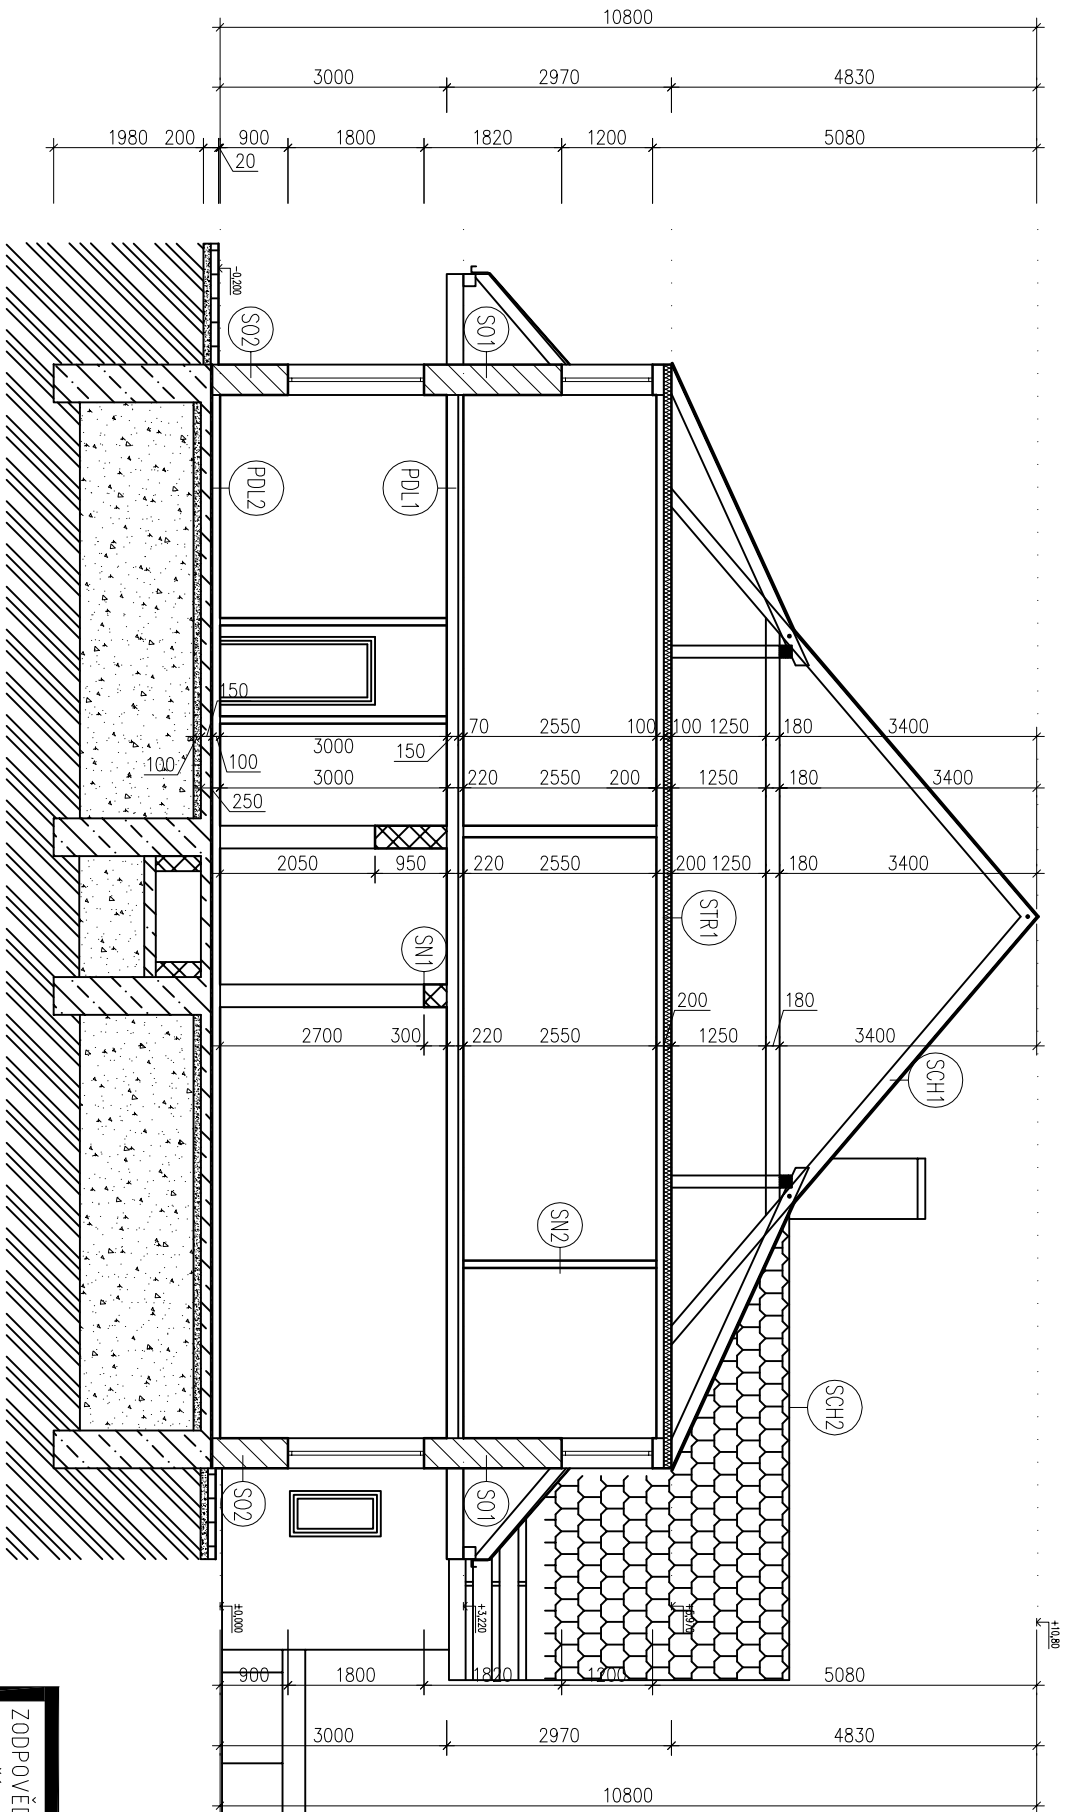

ZODPOVĚDNÝ PROJEKTANT: Ing. Jiří Demuth Čsl. armády 1050/22, Děčín 405 01 Autorizovaný inženýr pro pozemní stavby ČKAIT 0400195		HLAVNÍ PROJEKTANT: ProRea CZ s.r.o. - Ing. Miroslav Matiaš Oceľářská 2274/1, 190 00 Praha 9 e-mail: matias.miroslav@prorea.cz tel./fax: +420 777 258 749	
HLAVNÍ PROJEKTANT	HLAVNÍ INŽENÝR PROJ	ZODP. PROJEKTANT	VYPRACOVAL
Ing. M. MATIAŠ	Ing. M. MATIAŠ	Ing. JIŘÍ DEMUTH	
MÍSTO STAVBY		Město Třebenice, Sokolská 87, 4 11 13 Třebenice, na parcela č. 634	
OBJEDNATEL/INVESTOR		Město Třebenice, Paříkovo náměstí 1, 4 11 13 Třebenice	
STAVBA	Snížení energetické náročnosti - polyfunkční objekt - zdravotní středisko, Sokolská 87, 4 11 13 Třebenice, na parcela č. 634 Zakázka financovaná ze strukturálních fondů EU		
STUPEŇ PROJEKTU	ZADÁVACÍ DOKUMENTACE PRO REALIZACI STAVBY		
PROFESE	ARCHITEKTONICKO-STAVEBNÍ ŘEŠENÍ		
NÁZEV VÝKRESU	VÝKRESOVÁ DOKUMENTACE ŘEZ A-A' STÁVAJÍCÍ STAV		
ZÁKAZKA:			
DATUM:		03./2013	
REVIZE:		00	
FORMÁT:			
MĚŘÍTKO:		1:100	
VÝKR. Č.:		ČÍSLO PARÉ:	
F.A.7			