


ŘEZA - A NOVÝ STAV

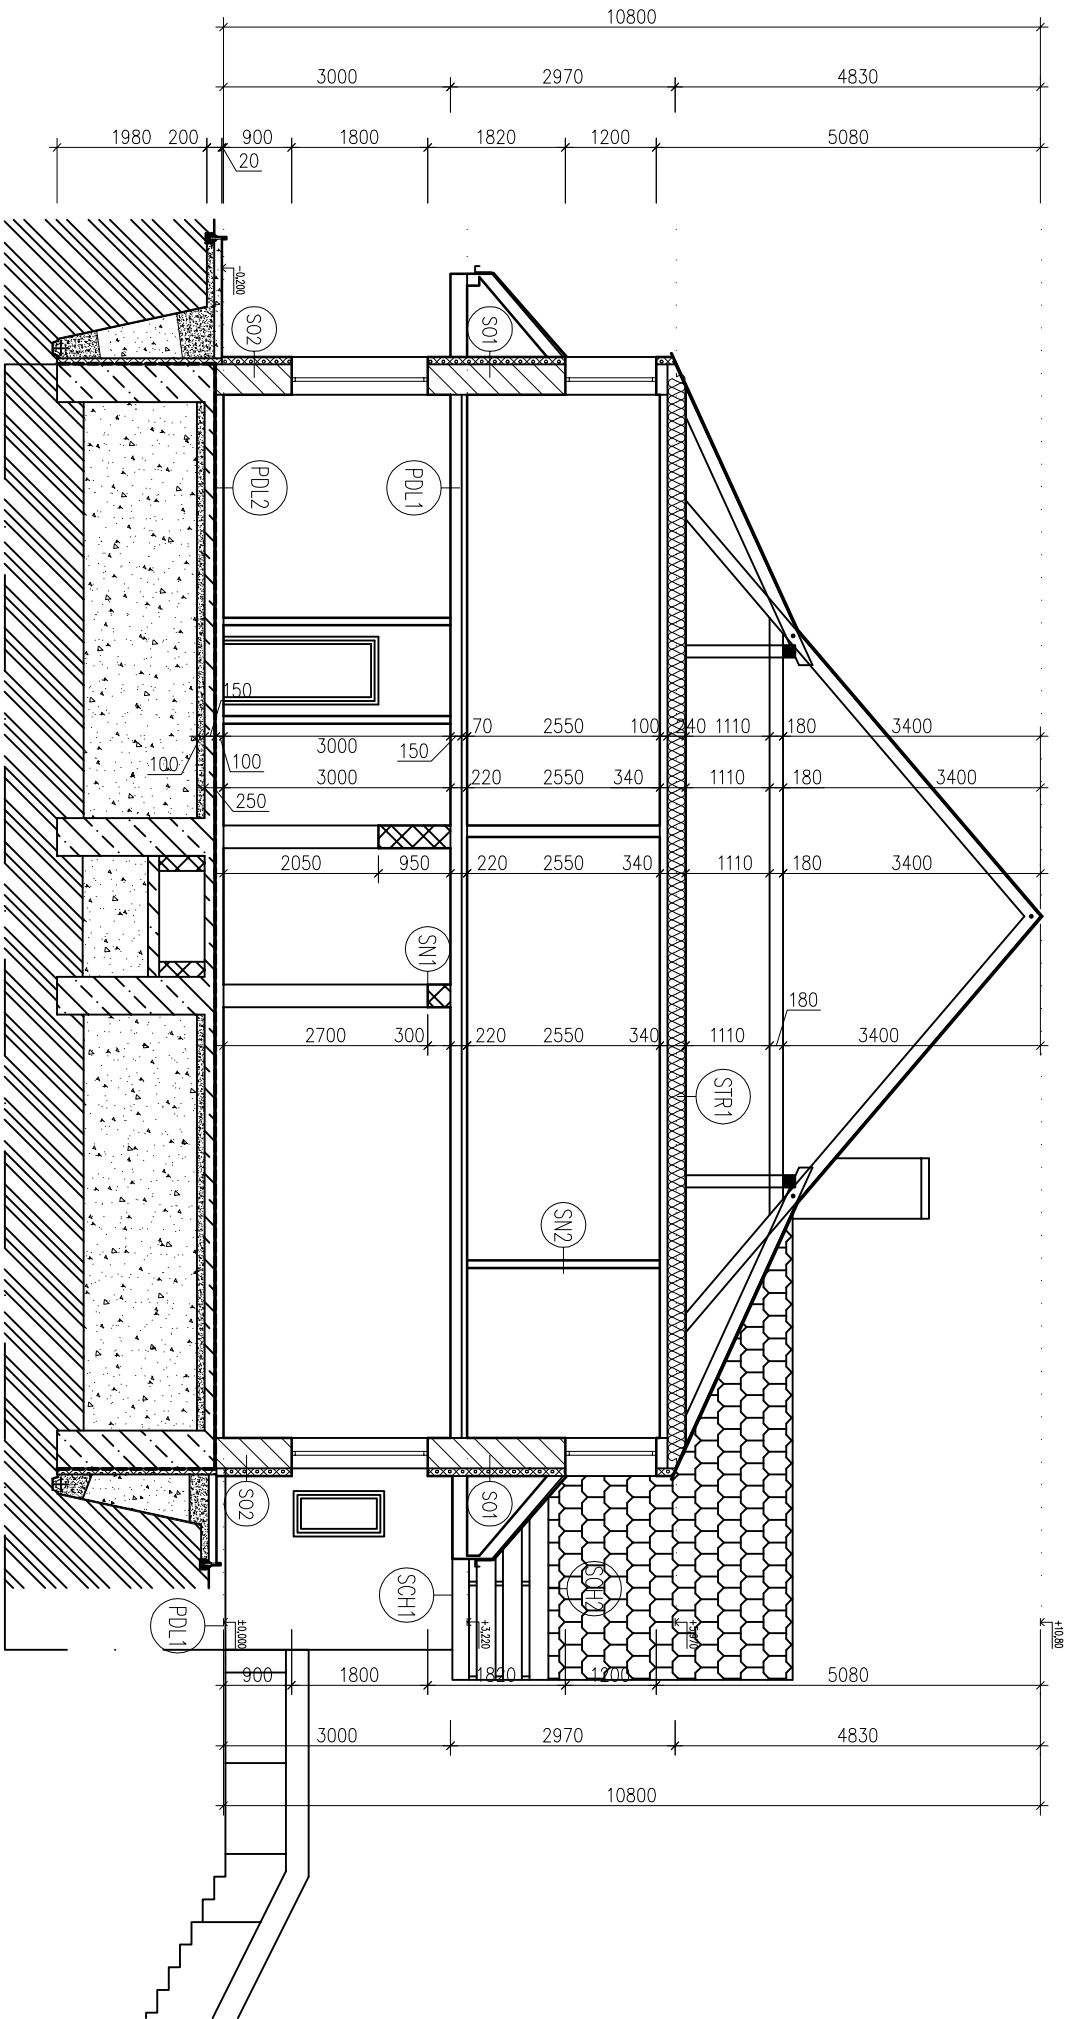

- | | |
|---|--|
| <p>S01</p> <p>Ov dovodá konstrukcie - navrhovaný stáv
SKLADBA S01</p> <ul style="list-style-type: none"> - Omítka väpencementová - Obvodové zdvho glynosilikátové värmice (pórobeton) tl. 365 mm na maltu M/C 25 - Omítka väpencementová - Fasádni minerální izolácie tl. 140 mm - Lepidlo tmeľ - Skloväknutá tkanina - Stékový tmeľ - Penetrácie - Omítka pochránená | <p>PDL2</p> <p>Konstrukcie stropu nad 1.NP - stávacíci stáv
SKLADBA PDL 1 - medzi väpénym a nevyvápénym priestorom</p> <ul style="list-style-type: none"> - Podlahový poťah tl. 2 mm - Disperzní lepidlo - Cementový poter tl. 20 mm - Bet. mazanina tl. 33 mm - Hydrozolácia 1 x A 500 - Polystyren tl. 30 mm - Pískové lože tl. 10 mm - 1 x EAL 15 - Hydrozolácia 2 x sklobit - Podkladový betón tl. 150 mm |
|---|--|

- | | |
|------|--|
| S02 | <p>Obvodová konštrukcie - navrhovaný stáv
SKLADBA S02</p> <ul style="list-style-type: none"> - Omítka - Obvodové zhlbo CD INA-A tl.365mm NA MALTU IMC 25 - Omítka vapoizolačnomouťová - Fasádni minerální Izolácie tl. 140 mm - Lepidci tmeľ - Sklovakrntlá tkanina - Sferkový tmeľ - Penetrace - Omítka pozbavená |
| STR1 | <p>Konstrakcie stropu - navrhovaný stáv
SKLADBA STR1 - strop pod nevýhrpěnou púdou</p> <ul style="list-style-type: none"> - Omítka - Sadrokartonový záklop tl. 12,5 mm - Parocéná izolá - Minerální Izolácie tl. 280 mm - Netkaná difúzní otevěřená textílie - Sadrovákrtntlá deska záklop |
| SCH1 | |

- | | |
|--|---|
| <p>S03</p> <p>Odvodová konštrukcie - navrhovaný stav</p> <p>SKLADBA S03 - pľehňa k zemi</p> <ul style="list-style-type: none"> - Omítka vápenocementová - Odvodové zdieň CD INA-A tl.365mm NA MAL TU M/C 25 - Expandovaný polystyren XPS tl. 80 mm - Sfék - Rosiť terén | <p>SKLADBA S03H - terása</p> <ul style="list-style-type: none"> - Keramická dlažba tl. 12 mm - Tekuté lepidlo - Izolácie spojů - Izolácia a oddelovací podlažka - Spojovací mústek nchlopoterová malť - Tepelná izolácia expandovaný polystyren EPS 2005 tl. 240 mm - Parolésna fólia - Železobetonová stropná konštrukcia tl. 150 mm - Omítka |
|--|---|

- | | |
|---|--|
| <p>(PDL1)</p> <p>Konstrukce stropu nad 1.NP - navrhovaný stav</p> <p>SKLADBA PDL1 - mezi vytápěným a nevytápěným prostorem</p> <ul style="list-style-type: none"> - Keramická dlažba tl. 8 mm - Maltové lože tl. 19 mm - Bet. mezanina tl. 20 mm - Hydroizolace 1 x sklobit - Izolační rohový tl. 20 mm | <p>(SNI)</p> <p>Odpověď na konstrukce - původní stav</p> <p>SKLADBA SNI</p> <ul style="list-style-type: none"> - Omítka vápenocementová - Obvodové zdívo CD INA-A tl.356mm - NA MALTU MNC 25 - Omítka vápenocementová |
|---|--|

- | | |
|---|---|
| <ul style="list-style-type: none"> - Zatežetonová stropní konstrukce tl. 150 mm - Omítka vápno cementová - Minerální izolace tl. 80 mm - Lepidí tmeľ - Sklolaminát tkanina - Skřepový tmeľ - Penetrace - Omítka | <p align="center">SN2</p> <p>Průřkový zdřívno - původní stav
SKLADBA SN2</p> <ul style="list-style-type: none"> - Omítka vápno cementová - Průřky z průřkovek PK - CD tl. 150 mm na maltu MWC 25 - Omítka vápno cementová |
|---|---|

- | | |
|------|--|
| S04 | <p>Obyčtová konštrukcia - navrhovaný stĺp</p> <p>SKLADBA S04</p> <ul style="list-style-type: none"> - Omítka vápencementová - Obvodové zdivo CD M+A- tl.365mm - NA MALTU MWC 25 - Omítka vápencementová - Extrudovaný polystyren XPS tl. 80 mm - Lepidlo tmeľ - Sklovlákna tkanina - Sieťový tmeľ - Penetrace - Marmolit |
| SCH2 | <p>Konštrukcia stiechy - navrhovaný stĺp</p> <p>SKLADBA SCH2</p> <ul style="list-style-type: none"> - Omítka - Sádrokartónový záklap tl. 12,5 mm - Parotiesná fólia - Minerálny izolácie tl. 280 mm - Difúzne otevrená fólia, poistná hydroizolácia - Latovanie - Sférsni krytina |

ZODPOVĚDNÝ PROJEKTANT: Ing. Jiří Demuth Čsl. armády 1050/22, Děčín 405 01 Autorizovaný inženýr pro pozemní stavby ČKAIT 0400195		HLAVNÍ PROJEKTANT: ProRea CZ s.r.o. – Ing. Miroslav Matiaš Ocelářská 2274/1, 190 00 Praha 9 e-mail: matias.miroslav@prorea.cz tel./fax: +420 777 258 749	
HLAVNÍ PROJEKTANT	HLAVNÍ INŽENÝR PROJ	ZODP. PROJEKTANT	VYPRACOVAL
Ing. M. MATIAŠ	Ing. M. MATIAŠ	Ing. JIŘÍ DEMUTH	
MÍSTO STAVBY	Město Třebenice, Sokolská 87, 411 13 Třebenice, na parcela č. 634.		
OBJEDNATEL/INVESTOR	Město Třebenice, Paříkovo náměstí 1, 411 13 Třebenice		
STAVBA	Snížení energetické náročnosti - polyfunkční objekt - zdravotní středisko, Sokolská 87, 411 13 Třebenice, na parcela č. 634 Zakázka financovaná ze strukturálních fondů EU		
STUPĚŇ PROJEKTU	ZADÁVACÍ DOKUMENTACE PRO REALIZACI STAVBY		
PROFESE	ARCHITEKTONICKO-STAVEBNÍ ŘEŠENÍ		
NÁZEV VÝKRESU	VÝKRESOVÁ DOKUMENTACE ŘEZ A-A' NOVÝ STAV		

ZÁKAZKA:	
DATAUM:	03./2013
REVIZE:	00
FORMÁT:	
MĚŘÍTKO:	1:100
VÝKR. Č.:	ČÍSLO PARÉ:
F.A.8	





ProRea CZ s.r.o.
Ocelářská 2274/1, 19100 Praha 9