



POHLED JIŽNÍ - STÁVAJÍCÍ STAV

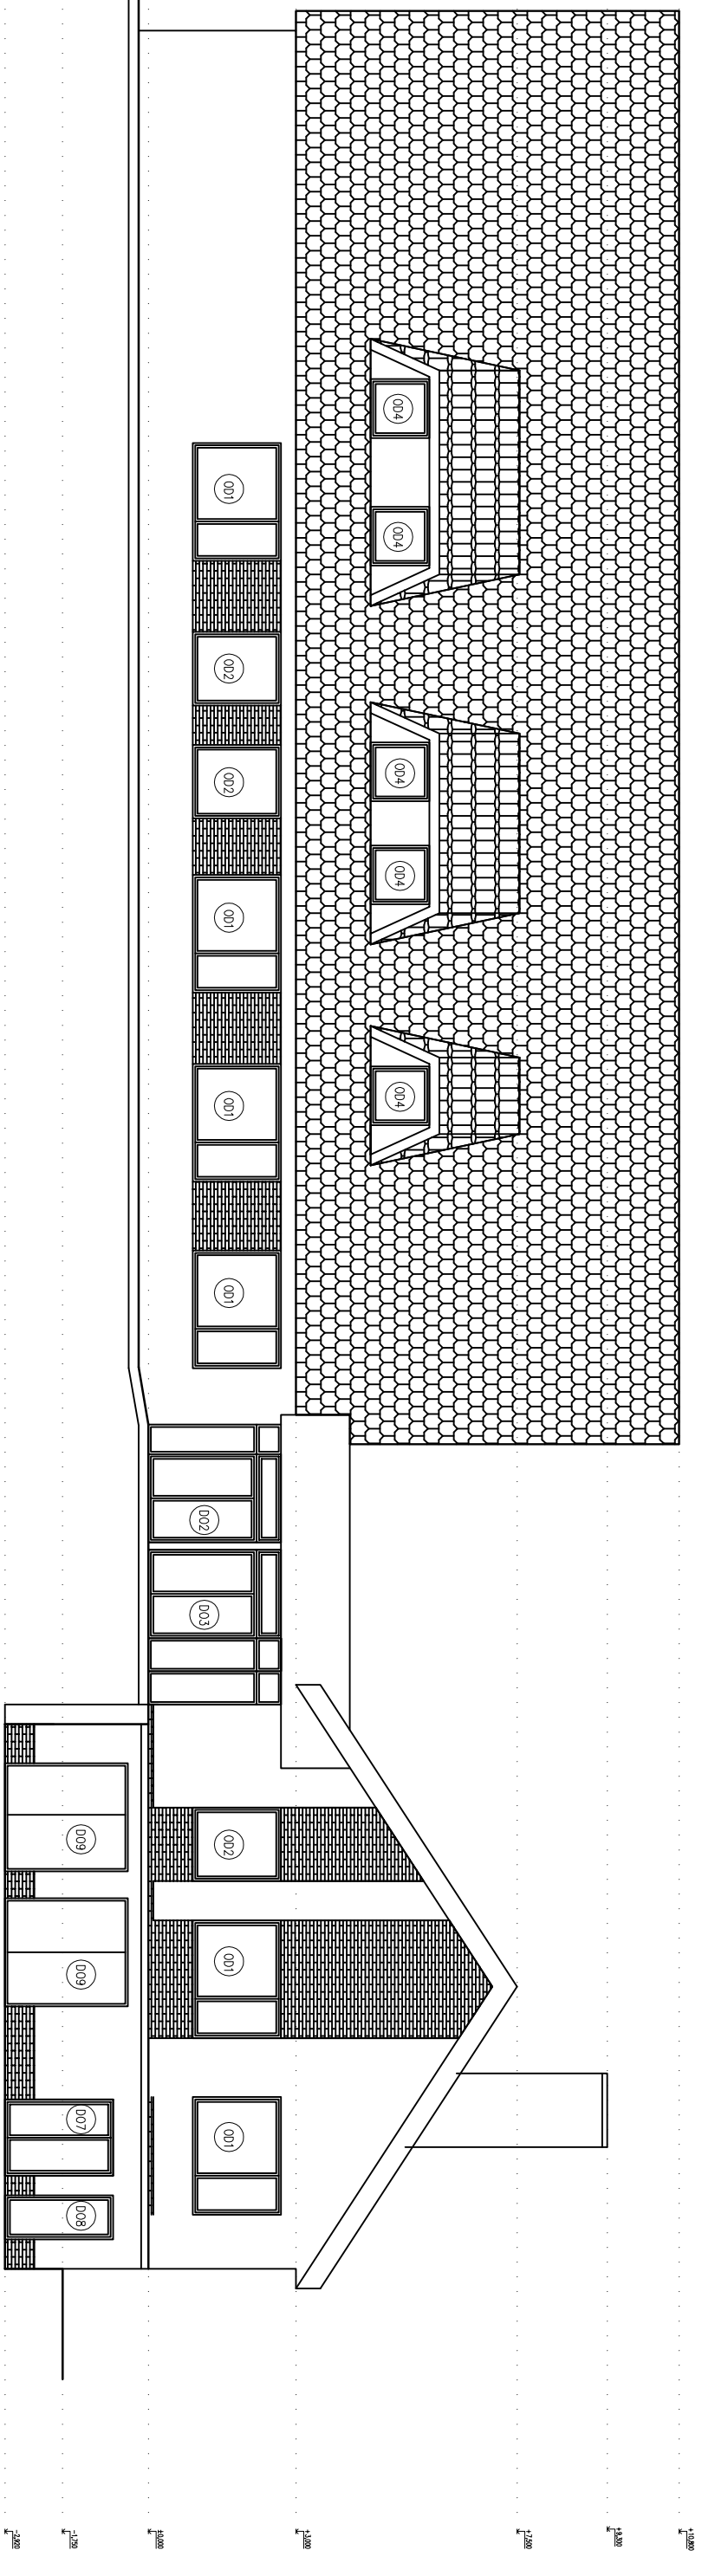

POHLED ZÁPADNÍ - STÁVAJÍCÍ STAV

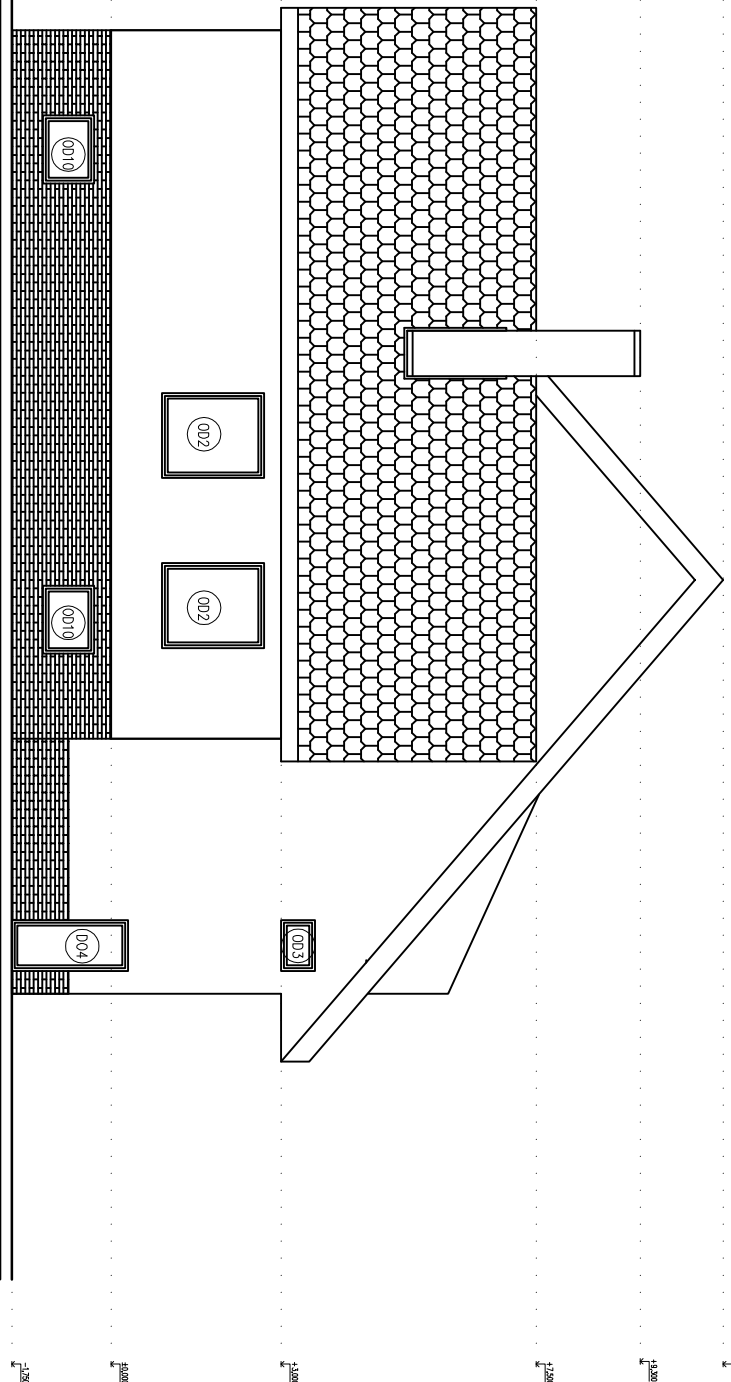

LEGENDA:

Fasáda – zděný zdivo

Okna – původní dřevěné zdvojené okno $U_w = 2,4 \text{ W/m}^2 \cdot \text{K}$

Dveře – původní ocelové vchodové dveře $U_d = 2,4 \text{ W/m}^2 \cdot \text{K}$

Střešní krytina – stávající

ZODPOVĚDNÝ PROJEKTANT:		HLAVNÍ PROJEKTANT:	
Ing. Jiří Demuth Čsl. armády 1050/22, Děčín 405 01 Autorizovaný inženýr pro pozemní stavby ČKAIT 0400195		ProRea CZ s.r.o. – Ing. Miroslav Matiaš Oceľářská 2274/1, 190 00 Praha 9 e-mail: matias.miroslav@prorea.cz tel./fax: +420 777 258 749	
HLAVNÍ PROJEKTANT	HLAVNÍ INŽENÝR PROJ.	ZODP. PROJEKTANT	VYPRACOVAL
Ing. M. MATIAŠ	Ing. M. MATIAŠ	Ing. JIŘÍ DEMUTH	
MÍSTO STAVBY	Město Třebenice, Sokolská 87, 411 13 Třebenice, na parcela č. 634		
OBJEDNATEL/INVESTOR	Město Třebenice, Paříkovo náměstí 1, 411 13 Třebenice		
STAVBA	Snížení energetické náročnosti - polyfunkční objekt - zdravotní středisko, Sokolská 87, 411 13 Třebenice, na parcela č. 634 Zakázka financovaná ze strukturálních fondů EU		
STUPEŇ PROJEKTU	ZADÁVACÍ DOKUMENTACE PRO REALIZACI STAVBY		
PROFESE	ARCHITEKTONICKO-STAVEBNÍ ŘEŠENÍ		
NÁZEV VÝKRESU	VÝKRESOVÁ DOKUMENTACE POHLEDY I - STÁVAJÍCÍ STAV		
ZÁKAZKA:			
DATUM:		03./2013	
REVIZE:		00	
FORMÁT:			
MĚŘÍTKO:		1:150	
VÝKR. Č.:		ČÍSLO PARÉ:	
F.A.9			