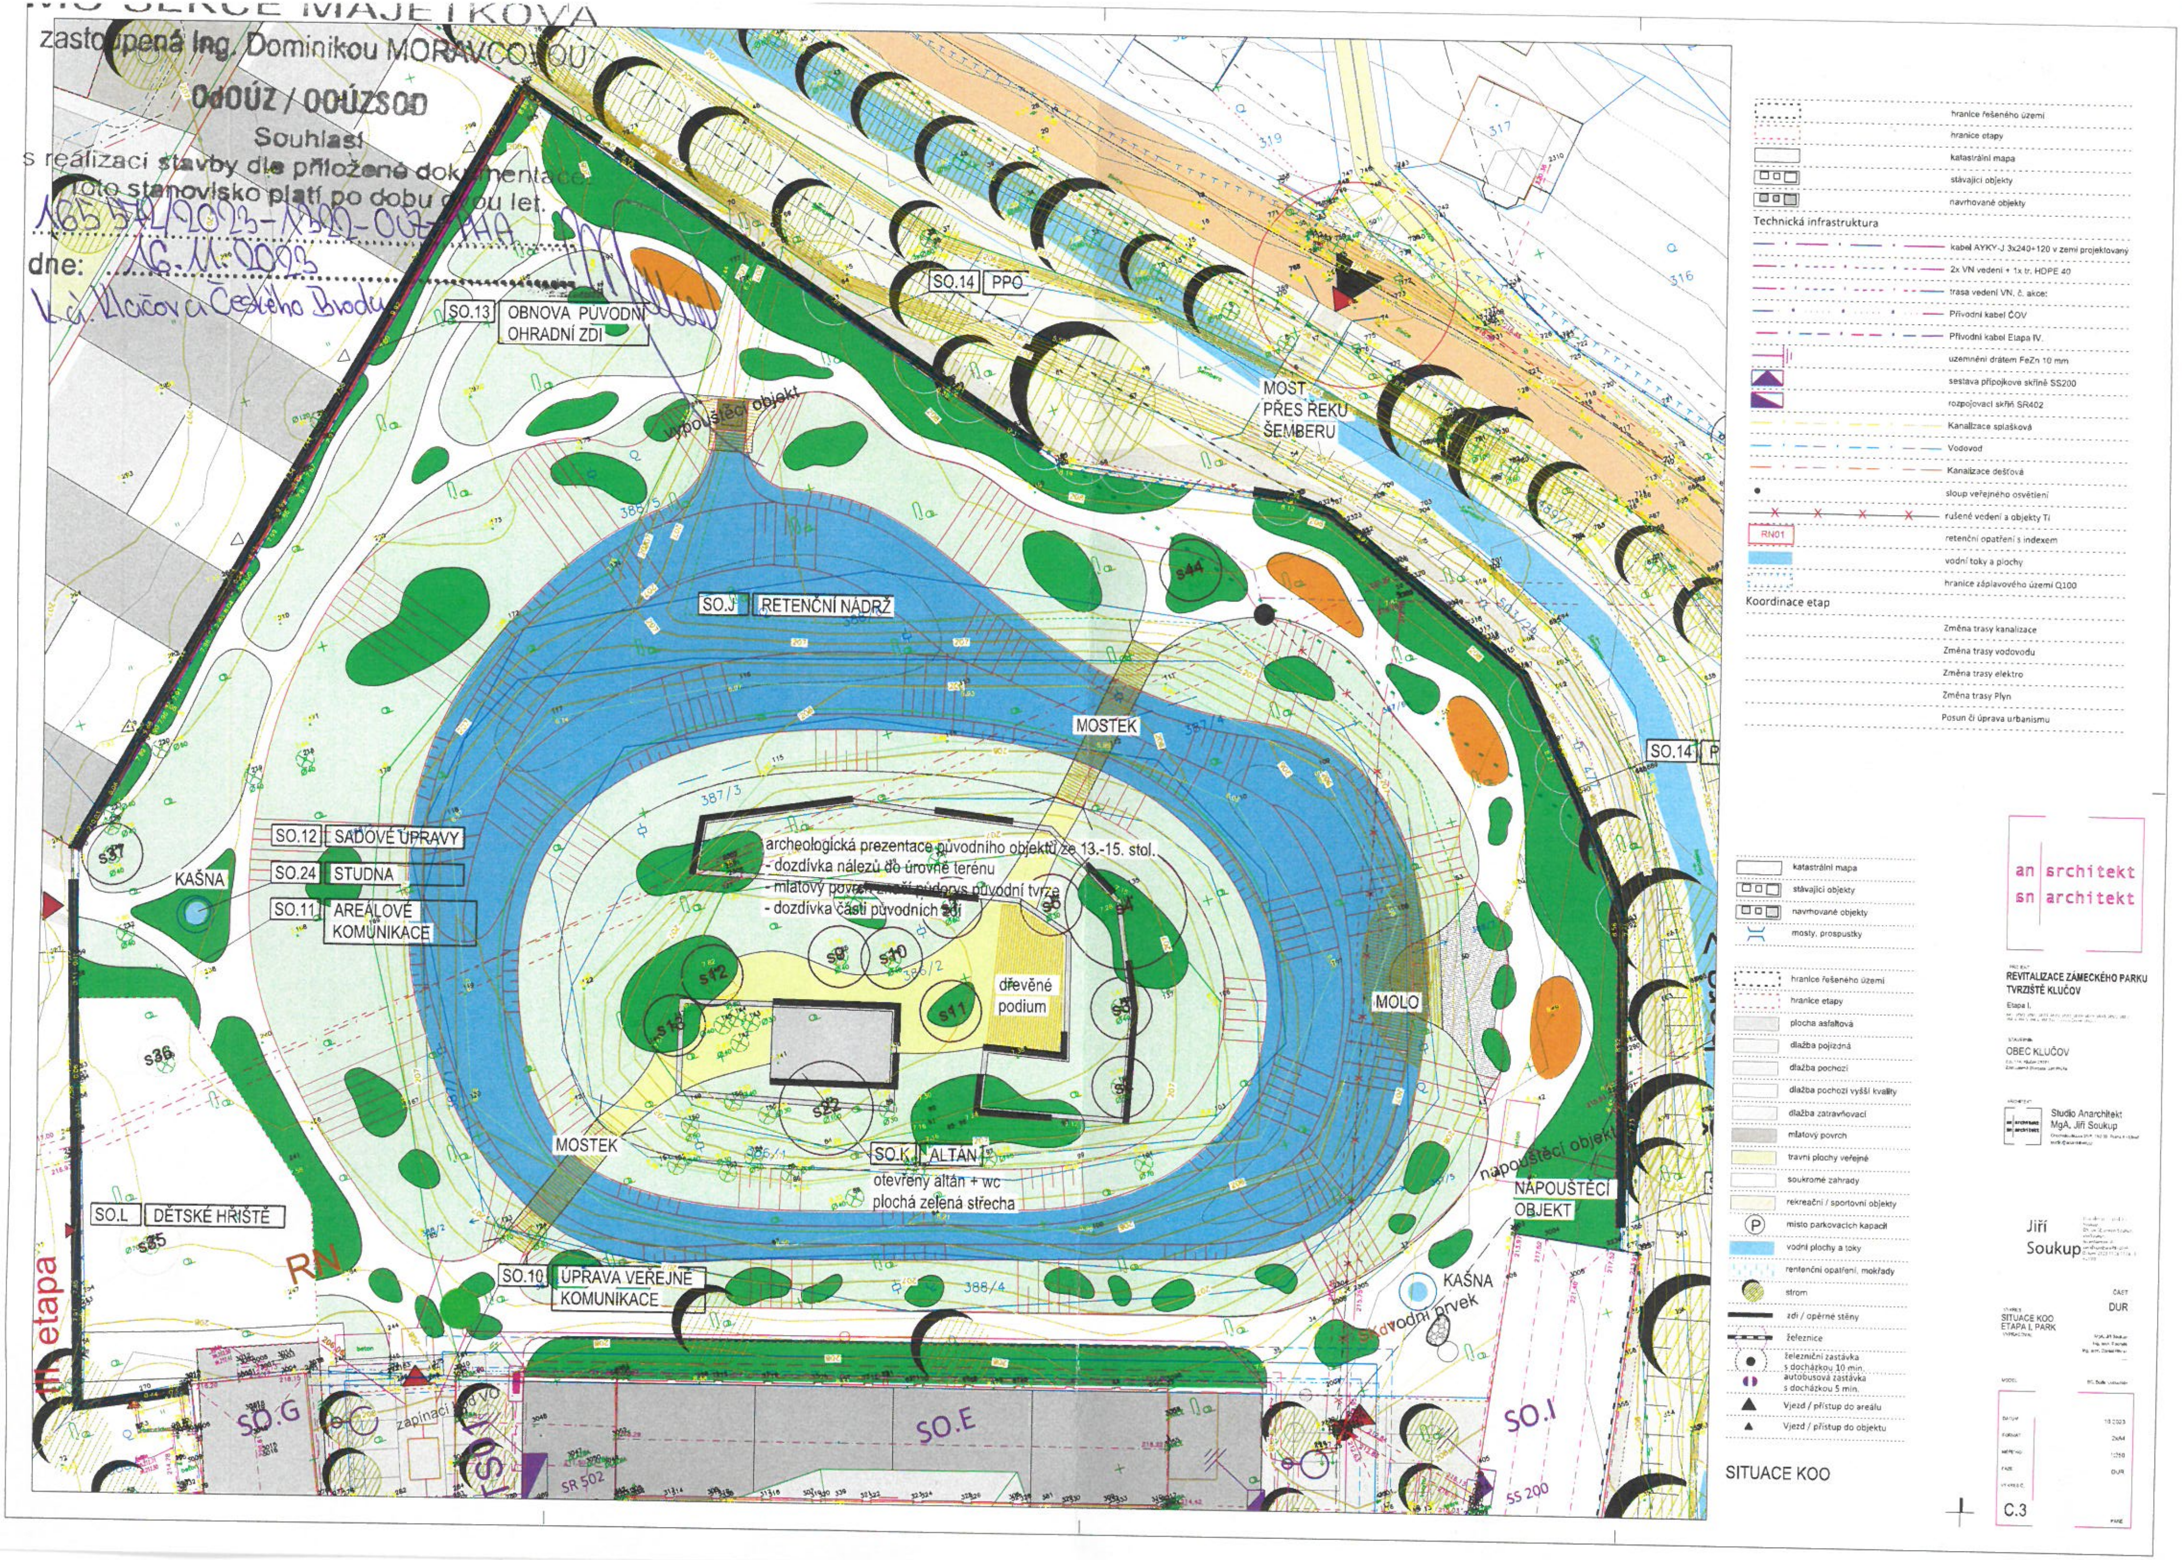
zastoupená Ing. Dominikou MORAVCOVOU
OdOÚZ / OOÚZSOD
Souhlas
s realizací stavby dle přiložené dokumentace.
Toto stanovisko platí po dobu dvou let.
165 574/2023-KUDO-OÚZ-AHA
dne: 16. 11. 2023
k.ú. Klučov a Českého Brodu
SO.13 OBNOVA PŮVODNÍ OHRADNÍ ZDI
SO.14 PPO
vypouštěcí objekt
SO.J RETENČNÍ NÁDRŽ
MOST PŘES ŘEKU ŠEMBERU
MOSTEK
SO.12 SADOVÉ ÚPRAVY
SO.24 STUDNA
SO.11 AREÁLOVÉ KOMUNIKACE
KAŠNA
archeologická prezentace původního objektu ze 13.-15. stol.
- dozdívka nálezu do úrovně terénu
- mlatový povrch značí půdorys původní tvrze
- dozdívka části původních zdí
dřevěné podium
MOLO
SO.K ALTÁN
otevřený altán + wc
plochá zelená střecha
napouštěcí objekt
NAPOUŠTĚCÍ OBJEKT
SO.L DĚTSKÉ HŘIŠTĚ
RN
III. etapa
SO.10 ÚPRAVA VEŘEJNÉ KOMUNIKACE
vodní prvek
SO.G
SO.E
SO.I
SR 502
SS 200
hranice řešeného území
hranice etapy
katastrální mapa
stávající objekty
navrhované objekty
Technická infrastruktura
kabel AYKY-J 3x240+120 v zemi projektovaný
2x VN vedení + 1x tr. HDPE 40
trasa vedení VN, č. akce:
Přívodní kabel ČOV
Přívodní kabel Etapa IV.
uzemnění drátem FeZn 10 mm
sestava přípojkové skříně SS200
rozpojovací skříň SR402
Kanalizace splašková
Vodovod
Kanalizace dešťová
sloup veřejného osvětlení
rušené vedení a objekty TI
RN01
retenční opatření s indexem
vodní toky a plochy
hranice záplavového území Q100
Koordinace etap
Změna trasy kanalizace
Změna trasy vodovodu
Změna trasy elektro
Změna trasy Plyn
Posun či úprava urbanismu
katastrální mapa
stávající objekty
navrhované objekty
mosty, propustky
hranice řešeného území
hranice etapy
plocha asfaltová
dlažba pojízdná
dlažba pochozí
dlažba pochozí vyšší kvality
dlažba zatravňovací
mlatový povrch
travní plochy veřejné
soukromé zahrady
rekreační / sportovní objekty
místo parkovacích kapacit
vodní plochy a toky
retenční opatření, mokřady
strom
zdi / opěrné stěny
železnice
železniční zastávka s docházkou 10 min.
autobusová zastávka s docházkou 5 min.
Vjezd / přístup do areálu
Vjezd / přístup do objektu
SITUACE KOO
an architekt
sn architekt
REVITALIZACE ZÁMECKÉHO PARKU TVRZIŠTĚ KLUČOV
Etapa I.
OBEC KLUČOV
Studio Anarchitekt
MgA. Jiří Soukup
Jiří Soukup
SITUACE KOO ETAPA I. PARK
DUR
C.3