A-A (1 : 100)

H (1 : 20)
DETAIL HLAVY

M-M (1 : 100)

J (1 : 20)
DETAIL KONZOLY 1-9

K (1 : 20)
DETAIL KONZOLY Č.10

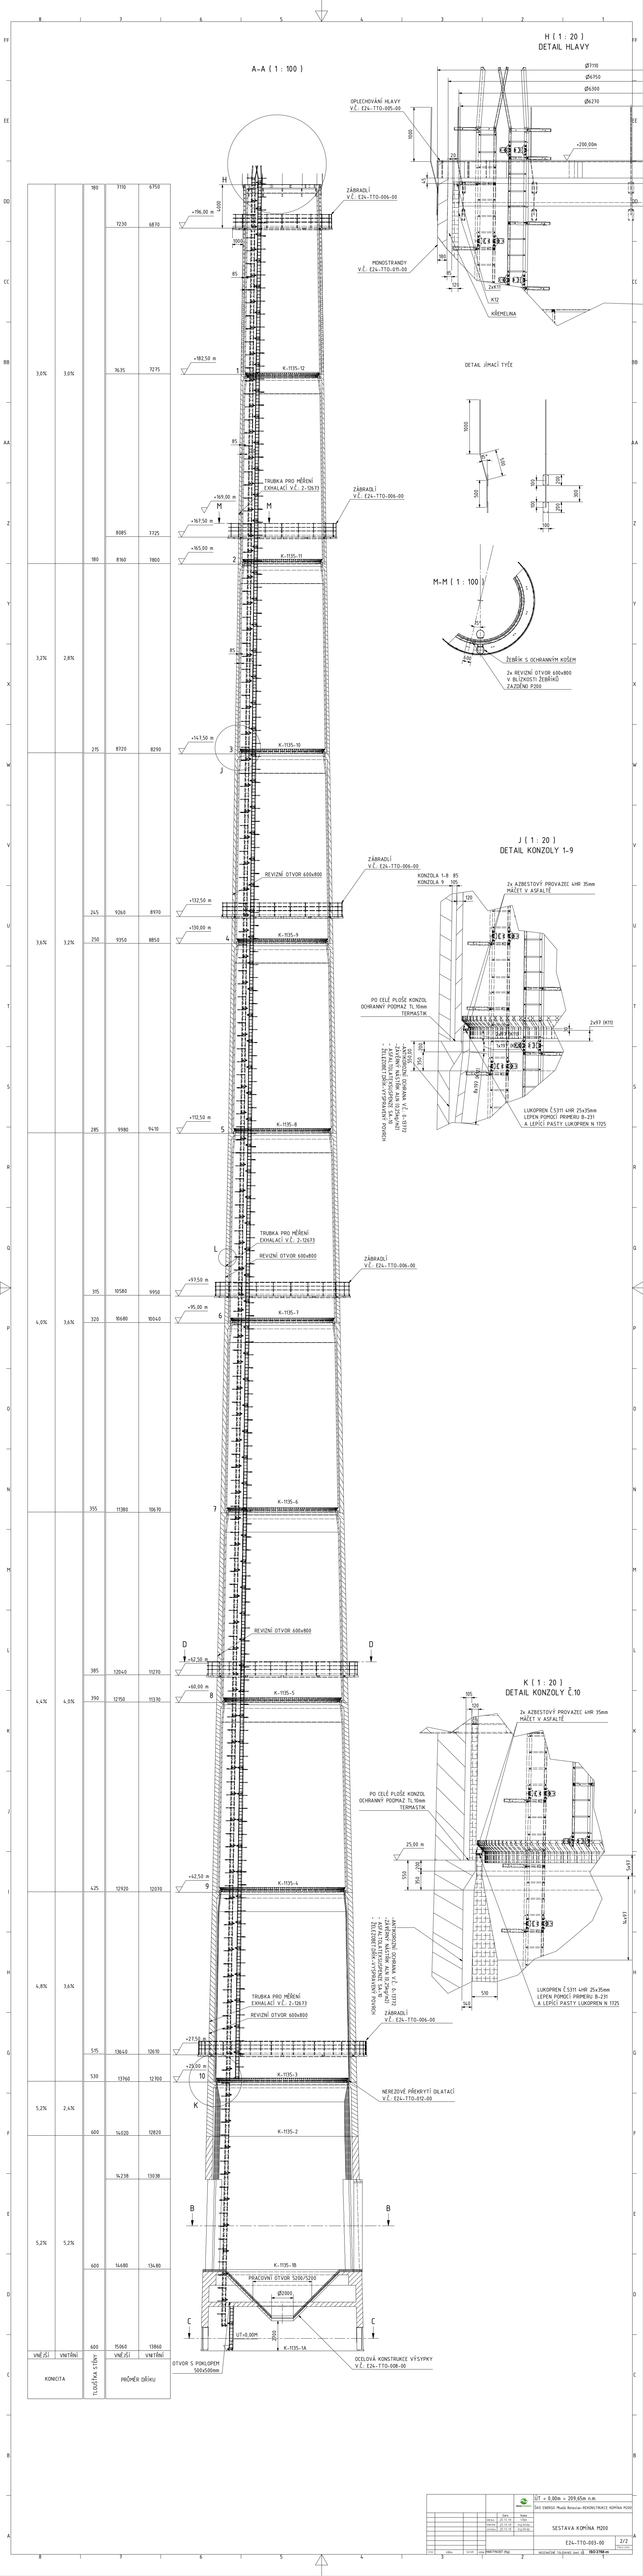

VNĚJŠÍ	VNITŘNÍ	TLOUŠŤKA STĚNY	VNĚJŠÍ	VNITŘNÍ
KONOTA			PRŮMĚR ŮSEKU	
		180	3710	6750
			7230	6870
3,0%	3,0%		7635	7275
		180	8160	7800
3,2%	2,8%		8085	7725
		215	8720	8290
3,6%	3,2%	245	9260	8970
		250	9350	8850
		295	9980	9410
4,0%	3,6%	315	10580	9950
		320	10680	10040
		355	11380	10670
4,4%	4,0%	385	12060	11270
		390	12150	11330
4,8%	3,6%	425	12920	12030
		515	13640	12610
5,2%	2,4%	530	13760	12700
		600	14620	12820
5,2%	5,2%		14238	13038
		600	14680	13480
		600	15060	13860
			VNĚJŠÍ	VNITŘNÍ

| | | |