
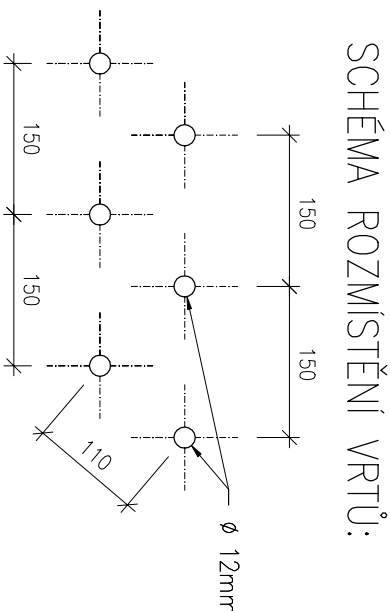


DETAIL B

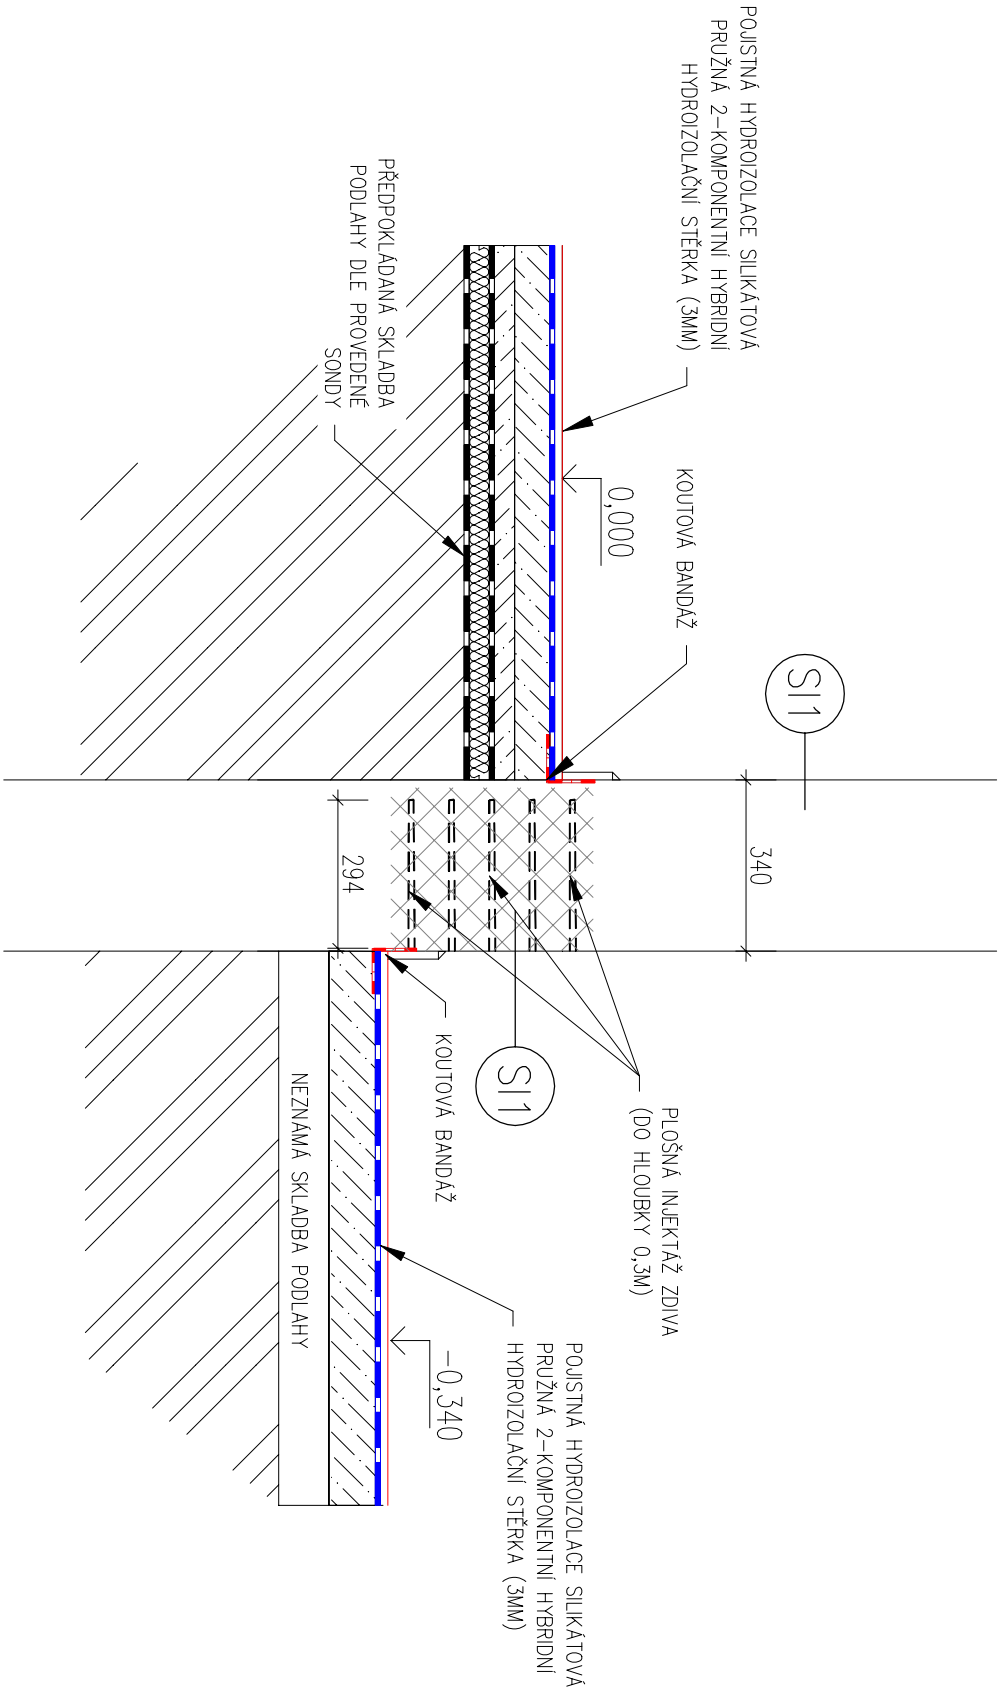

ZPRACOVATEL PD: <b>ZEJDA-SANACE s.r.o.</b> Jezerníky 52577, 621 00 Brno tel.: +420 776 812 238 e-mail: zejda@zejda-sanace.cz		Zodpovědný projektant: Ing. Pavel Zejda, Ph.D. Výpracoval: Lukáš Musil, Ing. Pavel Zejda, Ph.D. Kontroloval: Ing. Pavel Zejda, Ph.D. <i>Kýřka</i>		<b>zejda</b> SANACE	
---	--	---	--	------------------------	--

NÁZEV STAVBY: STAVEBNÍ ÚPRAVY A ZMĚNA UŽÍVÁNÍ OBJEKTU KLOBÁSOVA 9, BRNO - STARÝ LÍSKOVEC			FORMÁT: 2x A4		
MÍSTO STAVBY, PARCELA Č.: parc.č. 588 k.ú. Starý Lískovec 612014			DATUM: PROSINEC 2020		
INVESTOR: Statutární město Brno, Městská část Brno - Starý Lískovec Klobásova 9, 625 00 Brno - Starý Lískovec			STUPEŇ: DPS		
ČÁST: D.2 SANACE VLHKÉHO ZDIVA			AUTORIZAČNÍ RAZÍTKO: PARÉ Č.:		
NÁZEV VÝKRESU: DETAIL B - SANACE VLHKÉHO ZDIVA			MĚŘÍTKO: 1:15		
			Č. VÝKRESU: D.2.5		