



DETAIL A

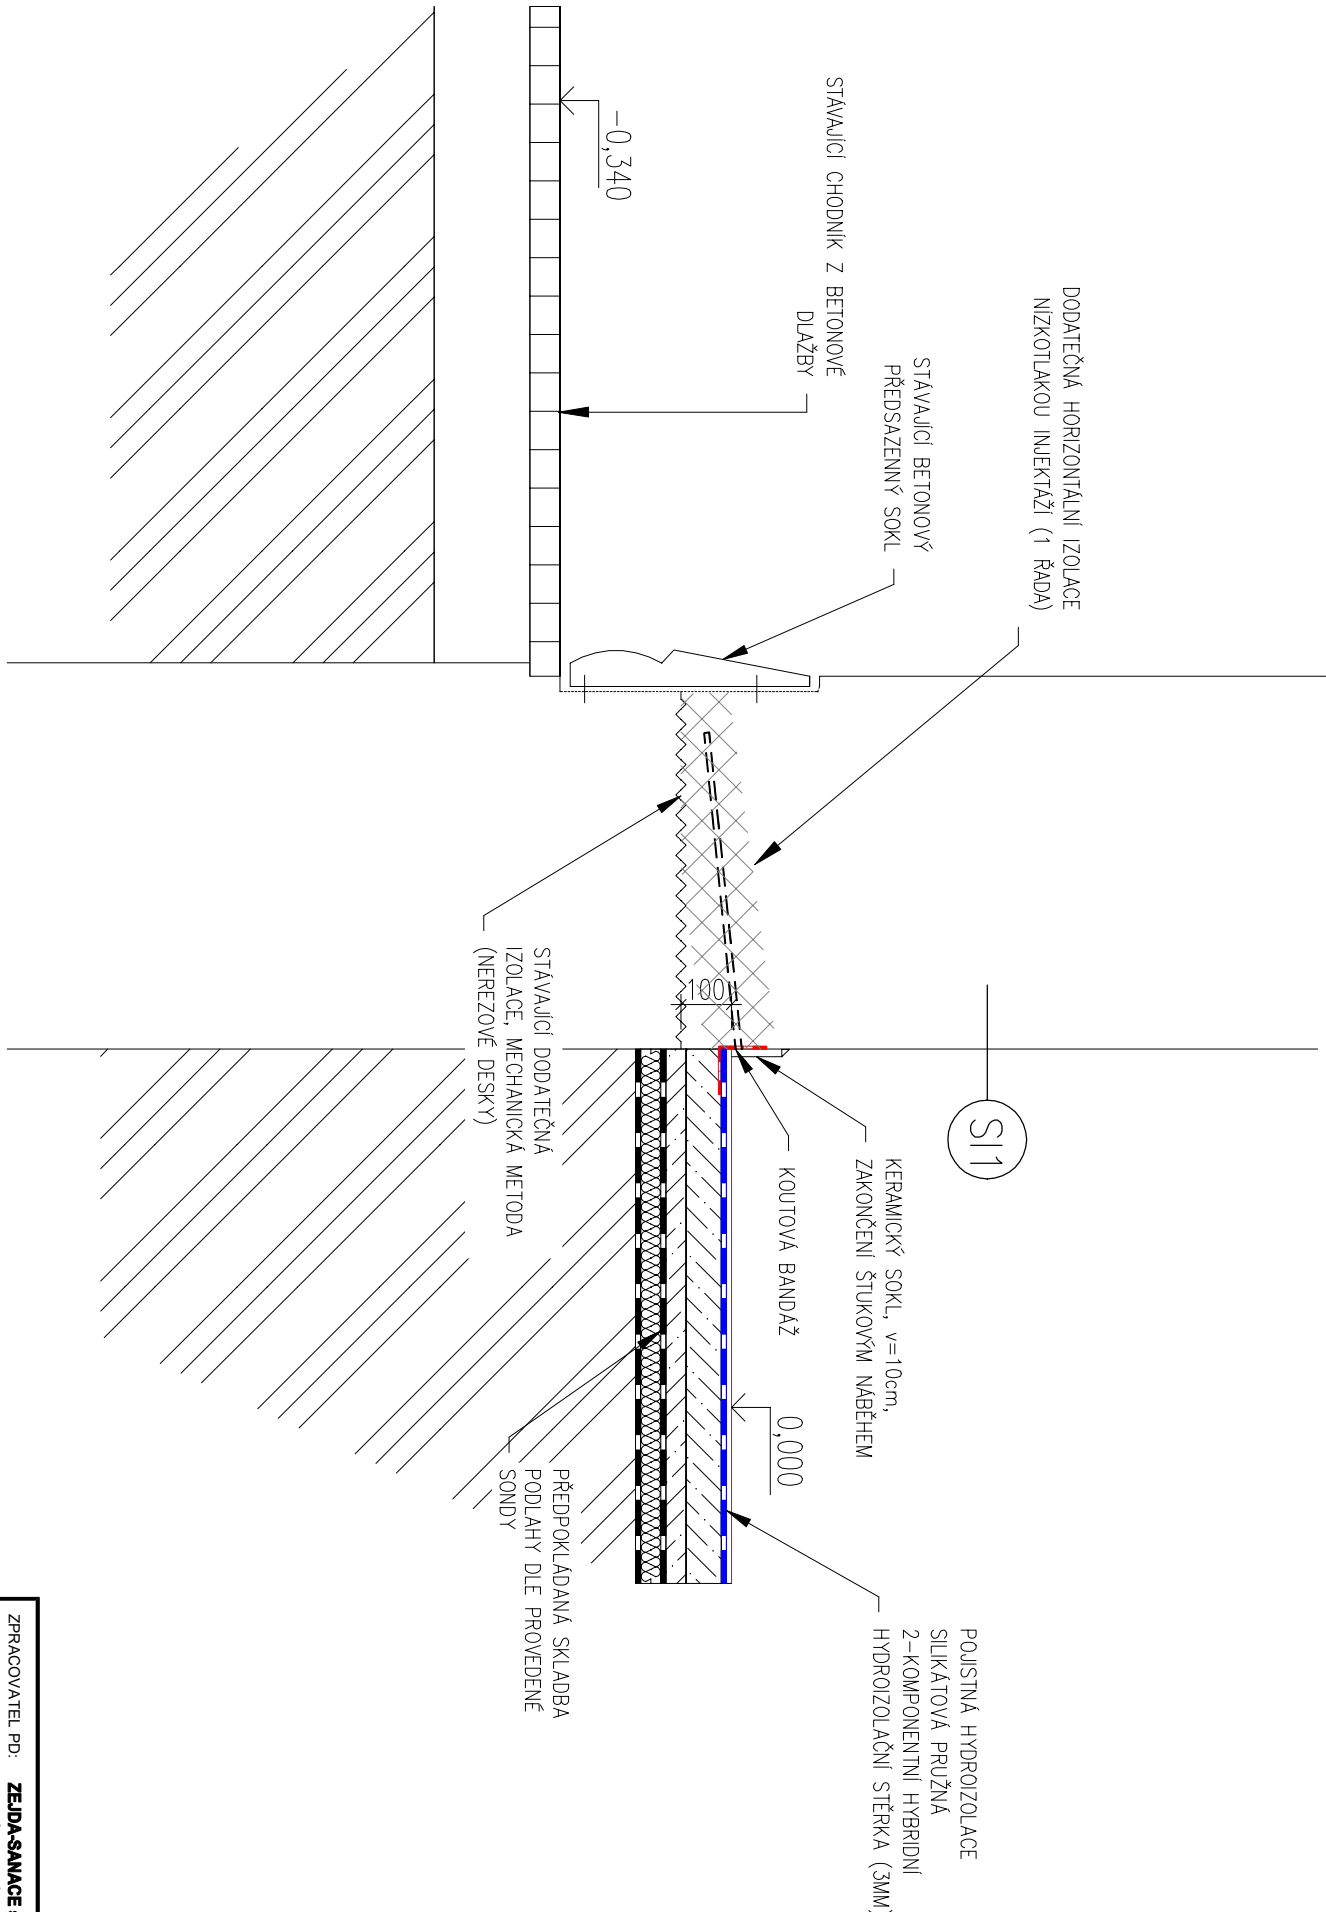

SCHEMA ROZMÍSTĚNÍ VRTŮ:

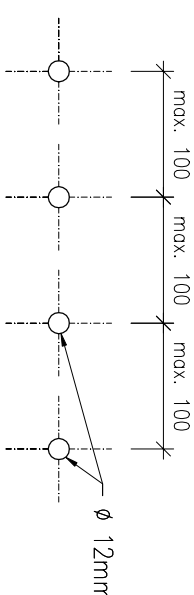

ZPRACOVATEL PD: ZEJDA-SANACE s.r.o. Jezerníky 525/7, 621 00 Brno tel.: +420 776 812 238 e-mail: zejda@zejda-sanace.cz		Zodpovědný projektant: Ing. Pavel Zejda, Ph.D. Výpracoval: Lukáš Musil, Ing. Pavel Zejda, Ph.D. Kontroloval: Ing. Pavel Zejda, Ph.D. <i>Kýřka</i>	
NÁZEV STAVBY: STAVEBNÍ ÚPRAVY A ZMĚNA UŽÍVÁNÍ OBJEKTU KLOBÁSOVA 9, BRNO - STARÝ LÍSKOVEC			
MÍSTO STAVBY, PARCELA Č.: parc.č. 588 k.ú. Starý Lískovec 612014		FORMÁT: 2x A4 DATUM: PROSINEC 2020 STUPEŇ: DPS	
INVESTOR: Statutární město Brno, Městská část Brno - Starý Lískovec Klobásova 9, 625 00 Brno - Starý Lískovec		AUTORIZAČNÍ RAZÍTKO: PARÉ Č.:	
ČÁST: D.2 SANACE VLHKÉHO ZDIVA			
NÁZEV VÝKRESU: DETAIL A - SANACE VLHKÉHO ZDIVA		MĚŘÍTKO: 1:15 Č. VÝKRESU: D.2.4	