


DETAIL D

SKLADBA VIZ STAVEBNÍ ČÁST

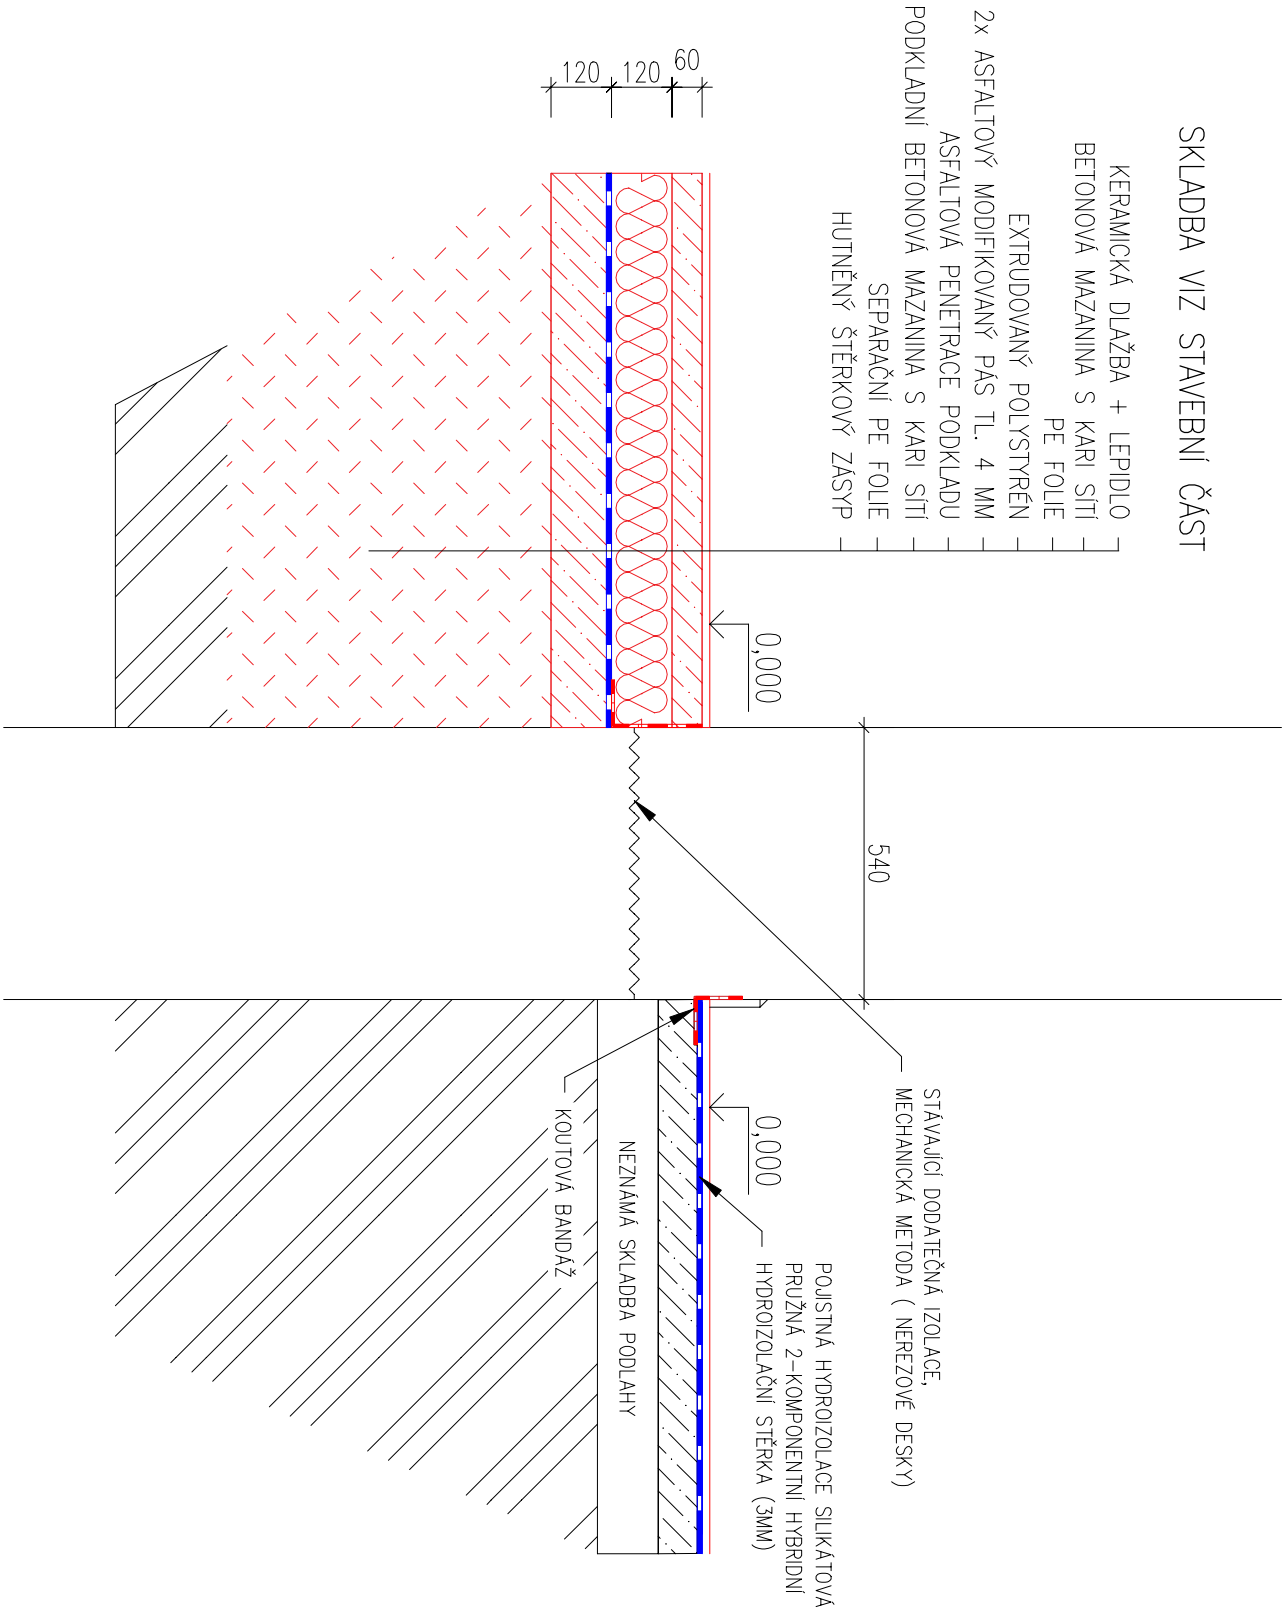

ZPRACOVATEL PD:	ZEJDA-SANACE s.r.o. Jezerníky 525/7, 621 00 Brno tel.: +420 776 812 238 e-mail: zejda@zejda-sanace.cz		Zodpovědný projektant:	Ing. Pavel Zejda, Ph.D.
	Vypracoval:	Lukáš Musil, Ing. Pavel Zejda, Ph.D.	Kontroloval:	Ing. Pavel Zejda, Ph.D.
				<i>Kýbka</i>
zejda SANACE				

NAZEV STAVBY:	STAVEBNÍ ÚPRAVY A ZMĚNA UŽÍVÁNÍ OBJEKTU KLOBÁSOVA 9, BRNO - STARÝ LÍSKOVEC			FORMÁT:	2x A4
MÍSTO STAVBY, PARCELA Č.:	parc.č. 588 k.ú. Starý Lískovec 612014			DATUM:	PROSINEC 2020
INVESTOR:	Statutární město Brno, Městská část Brno - Starý Lískovec Klobásova 9, 625 00 Brno - Starý Lískovec			STUPEŇ:	DPS
ČÁST:	D.2 SANACE VLHKÉHO ZDIVA			AUTORIZAČNÍ RAZÍTKO:	PARÉ Č.:
NAZEV VÝKRESU:	DETAIL D - SANACE VLHKÉHO ZDIVA			MĚŘÍTKO:	1:15
				Č. VÝKRESU:	D.2.7