


DETAIL

SKLADBA VIZ STAVEBNÍ ČÁST

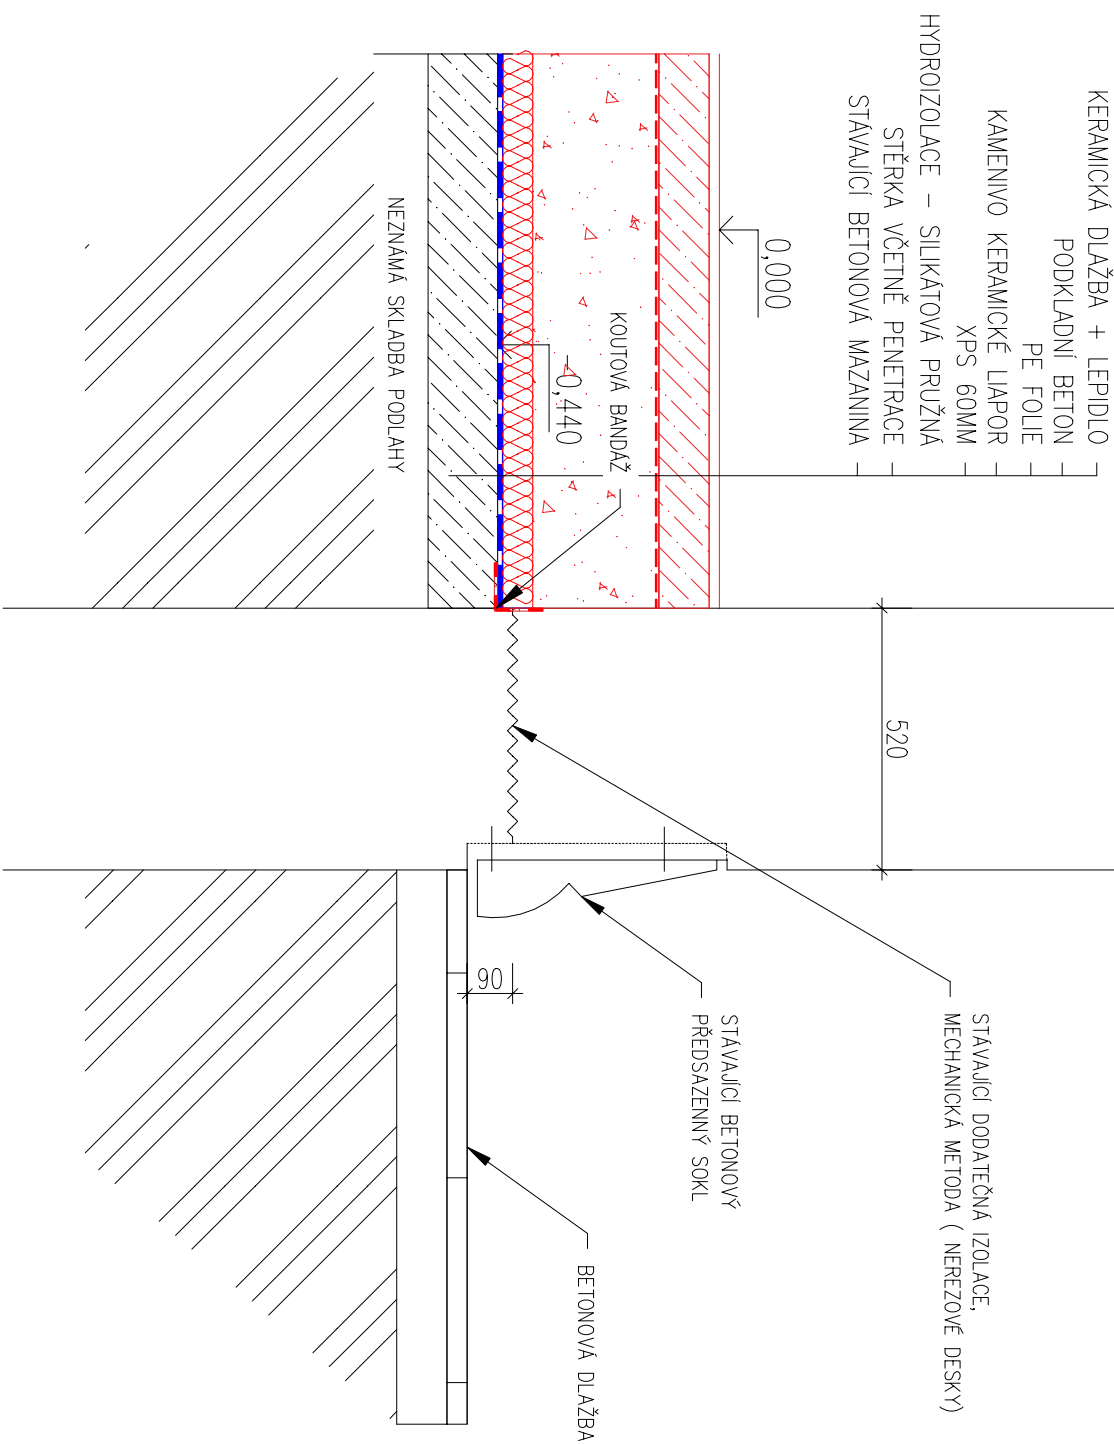

ZPRACOVATEL: PD: **ZEJDA-SANACE s.r.o.**
Jezdítkový 525/7 621 00 Brno
tel.: +420 776 816 238
e-mail: zejda@zejda-sanace.cz

Zodpovědný projektant:	Ing. Pavel Zejda, Ph.D.
Vypracoval:	Lukáš Musil, Ing. Pavel Zejda, Ph.D.
Kontroloval:	Ing. Pavel Zejda, Ph.D. <i>Zeida</i>

Zeida
SANACE

NÁZEV STAVBY:		STAVEBNÍ ÚPRAVY A ZMĚNA UŽÍVÁNÍ OBJEKTU KLOBÁŠOVA 9, BRNO - STARÝ LÍSKOVEC	
MÍSTO STAVBY, PARCELA Č.:		parc.č. 588 k.ú. Starý Lískovec 612014	
INVESTOR:		Statutární město Brno, Městská část Brno - Starý Lískovec Klobášova 9, 625 00 Brno - Starý Lískovec	
ČÁST:		D.2 SANACE VHLKÉHO ZDIVA	
NÁZEV VÝKRESU:		DETAIL E - SANACE VHLKÉHO ZDIVA	
MĚŘÍTKO:		1:15	
Č. VÝKRESU:		D.2.8	