


SKLADBA VIZ STAVEBNÍ ČÁST

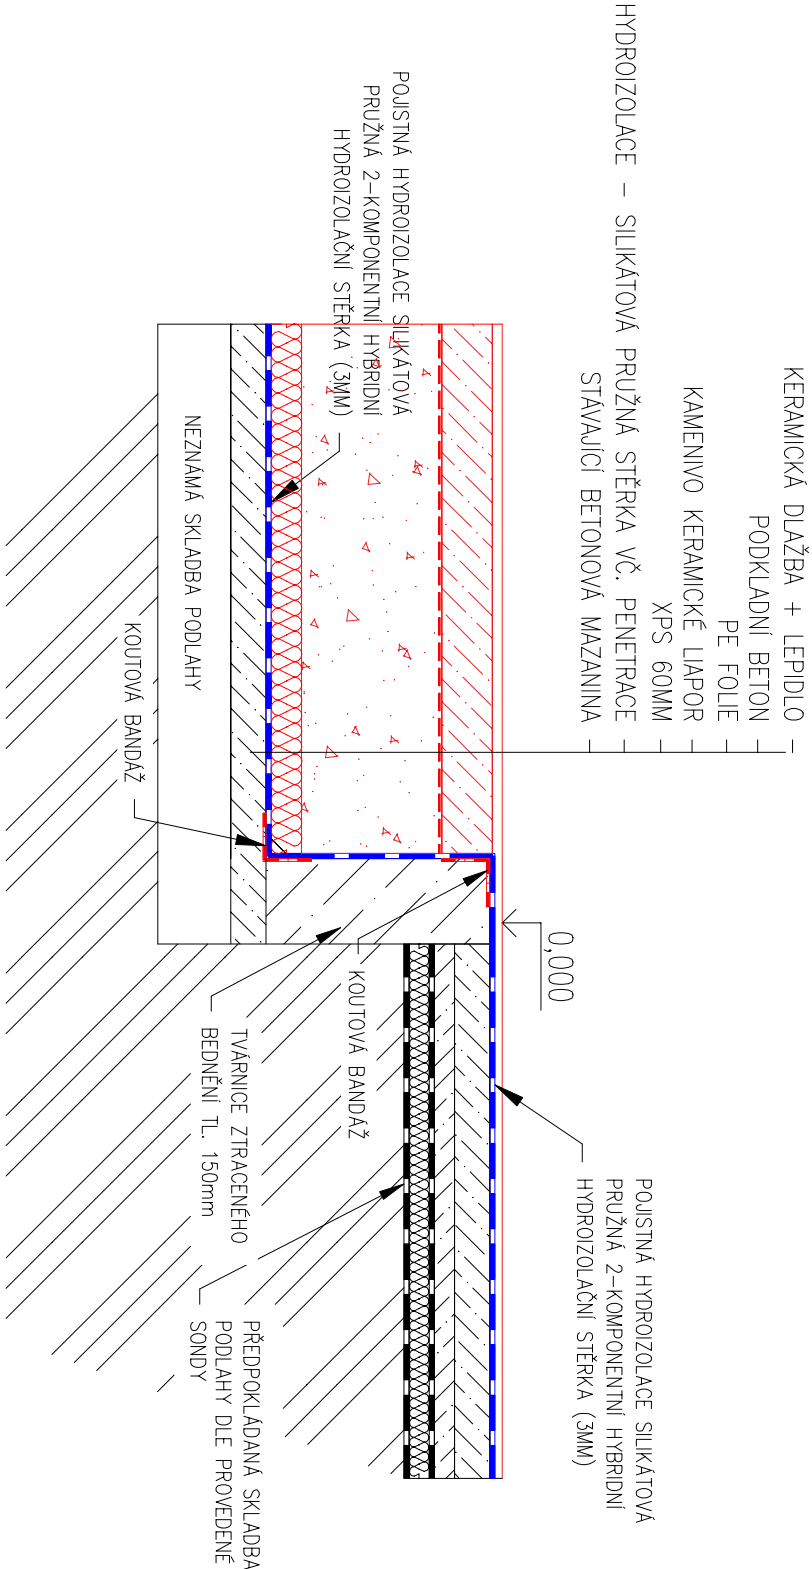

ZPRACOVATEL PD: <b>ZEJDA-SANACE s.r.o.</b> Jezteřovky 525/7, 621 00 Brno tel.: +420 776 812 238 e-mail: zejda@zejda-sanace.cz		Zodpovědný projektant: Ing. Pavel Zejda, Ph.D. Výpracoval: Lukáš Musil, Ing. Pavel Zejda, Ph.D. Kontroloval: Ing. Pavel Zejda, Ph.D. <i>Kýlba</i>		<b>zejda</b> SANACE	
--	--	---	--	------------------------	--

NÁZEV STAVBY:		STAVEBNÍ ÚPRAVY A ZMĚNA UŽÍVÁNÍ OBJEKTU KLOBÁSOVA 9, BRNO - STARÝ LÍSKOVEC	
MÍSTO STAVBY, PARCELA Č.:		FORMÁT: 2x A4	
parc.č. 588		DATUM: PROSINEC 2020	
k.ú. Starý Lískovec 612014		STUPEŇ: DPS	
INVESTOR:		AUTORIZAČNÍ RAZÍTKO: PARÉ Č.:	
Statutární město Brno, Městská část Brno - Starý Lískovec Klobásova 9, 625 00 Brno - Starý Lískovec			
ČÁST:			
D.2 SANACE VLHKÉHO ZDIVA			
NÁZEV VÝKRESU:		MĚŘÍTKO:	Č. VÝKRESU:
DETAIL G - SANACE VLHKÉHO ZDIVA		1:15	D.2.10