

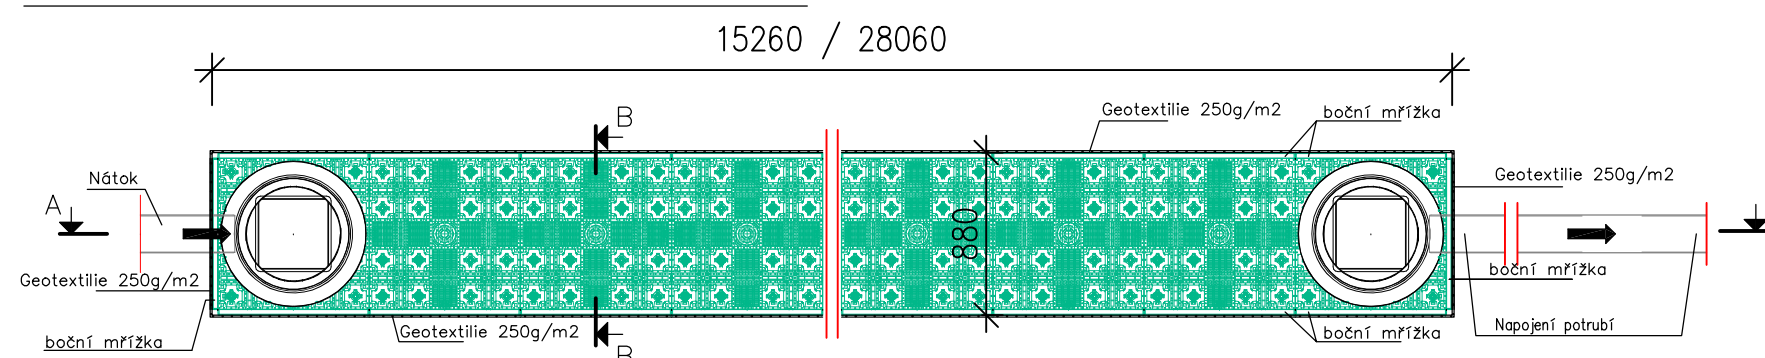
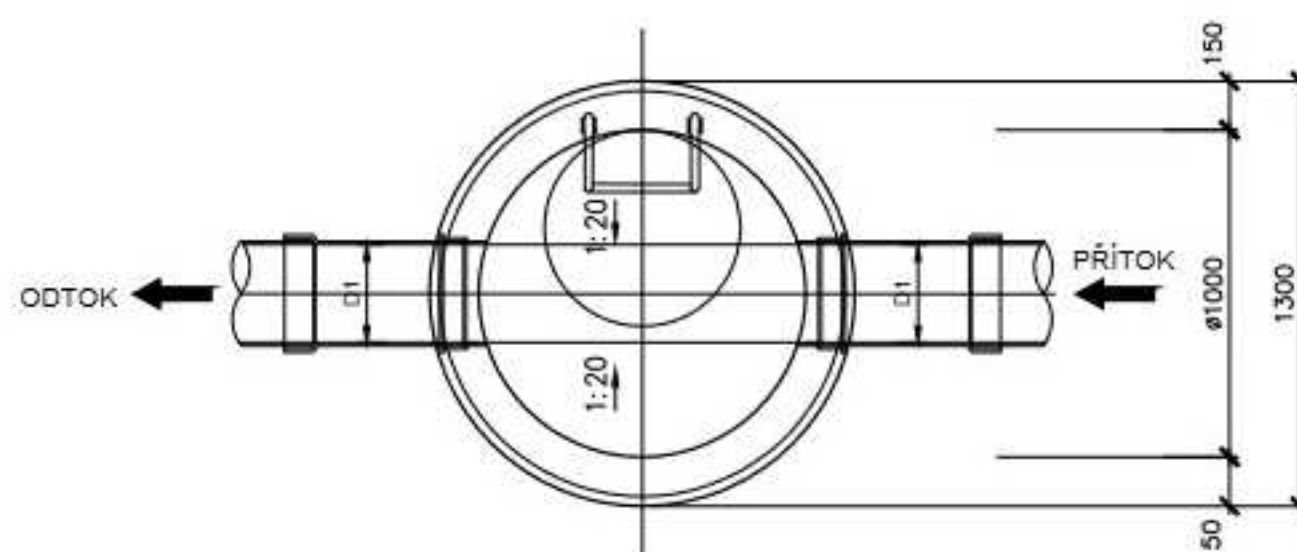


— návrh vsakovacího objektu bude navrhnen konkrétným dodávateľom systému

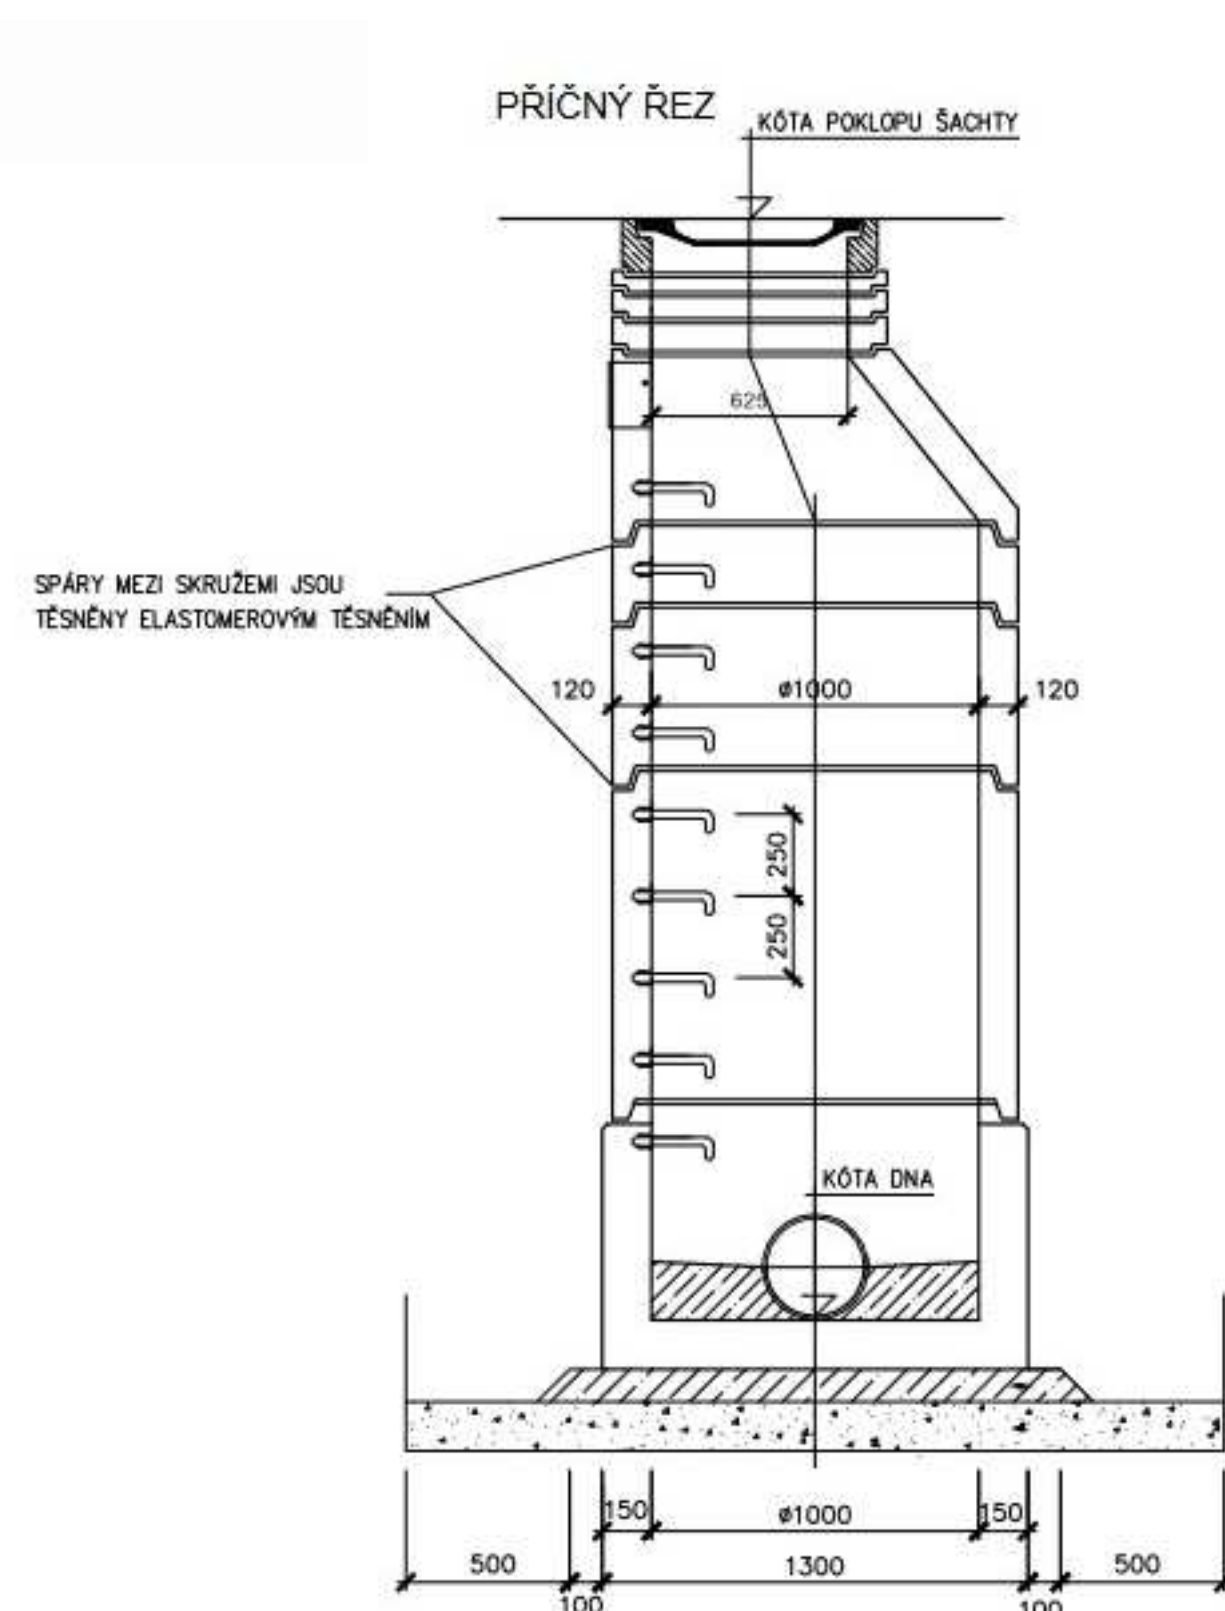

VZOROVÝ VÝKRES KANALIZAČNÍ ŠACHTY

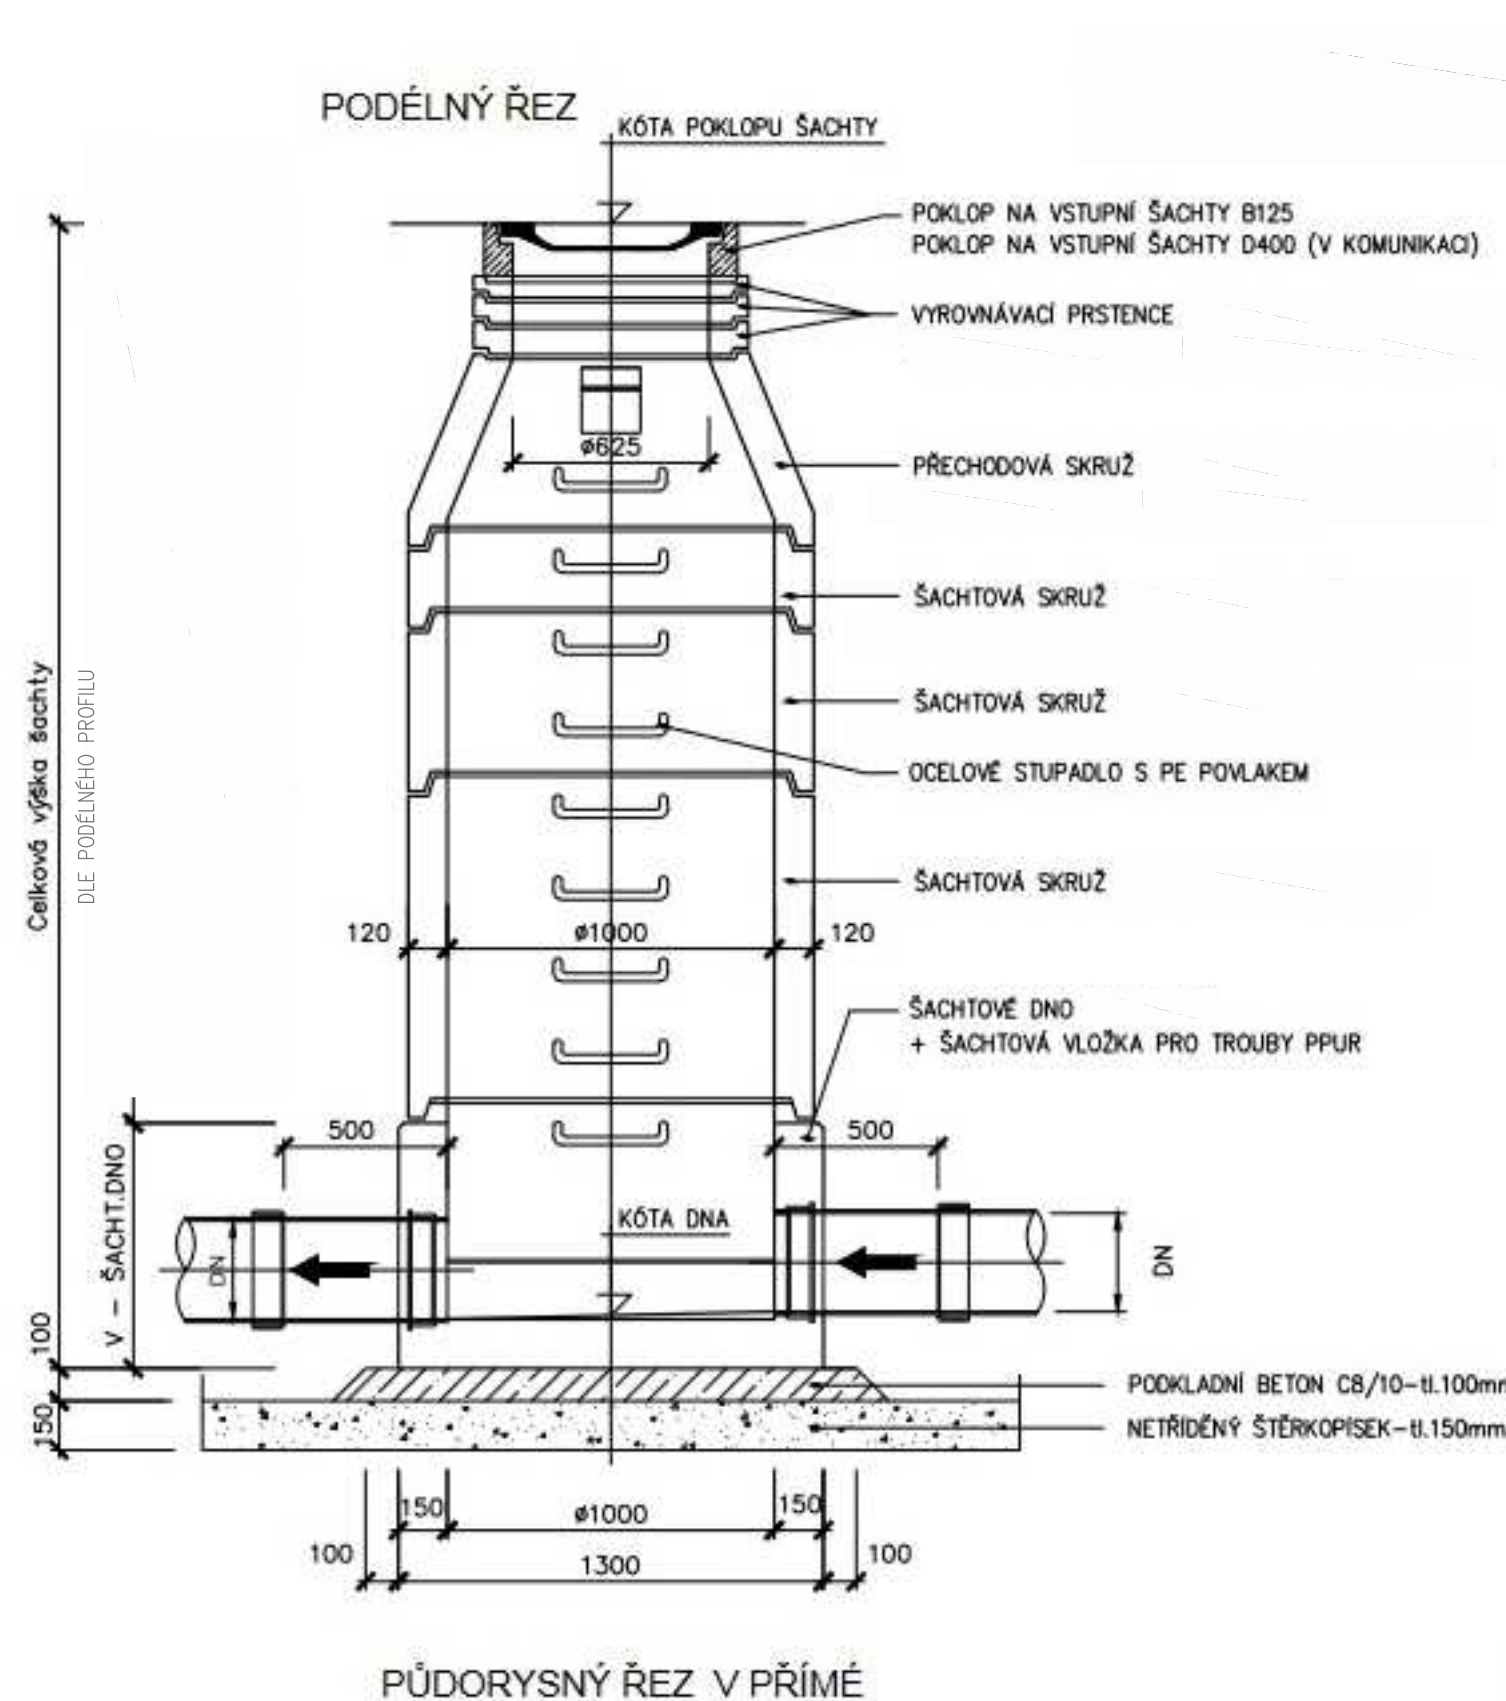

ZODP.PROJEKTANT Ing.Vítězslav Pavel <i>Pavel</i>		VYPRACOVAL David Valenta		KONTROLOVAL Ing.Vítězslav Pavel <i>Pavel</i>		 DOPRAVA GEOTECHNIKA	
KRAJ: Středočeský		OBEC: Zruč nad Sázavou		K.U. Zruč nad Sázavou		VDG Projektování s.r.o. PRAŽSKÁ 455, 393 01 PELHŘIMOV TEL.: 721 74 55 49 EMAIL: v.pavel@vdgp.cz	
STAVEBNÍK: Město Zruč nad Sázavou, Zámek 1, 28522 Zruč nad Sázavou						ČÍSLO PŘÍLOHY D3.3	
STAVBA Novostavba chodníku v ulici Dubinská ve Zručí nad Sázavou							
OBSAH							
Dešťová kanalizace – detaily							