PODÉLNÝ PROFIL DEŠŤOVÉ KANALIZACE - ul. Dubinská

654.06m

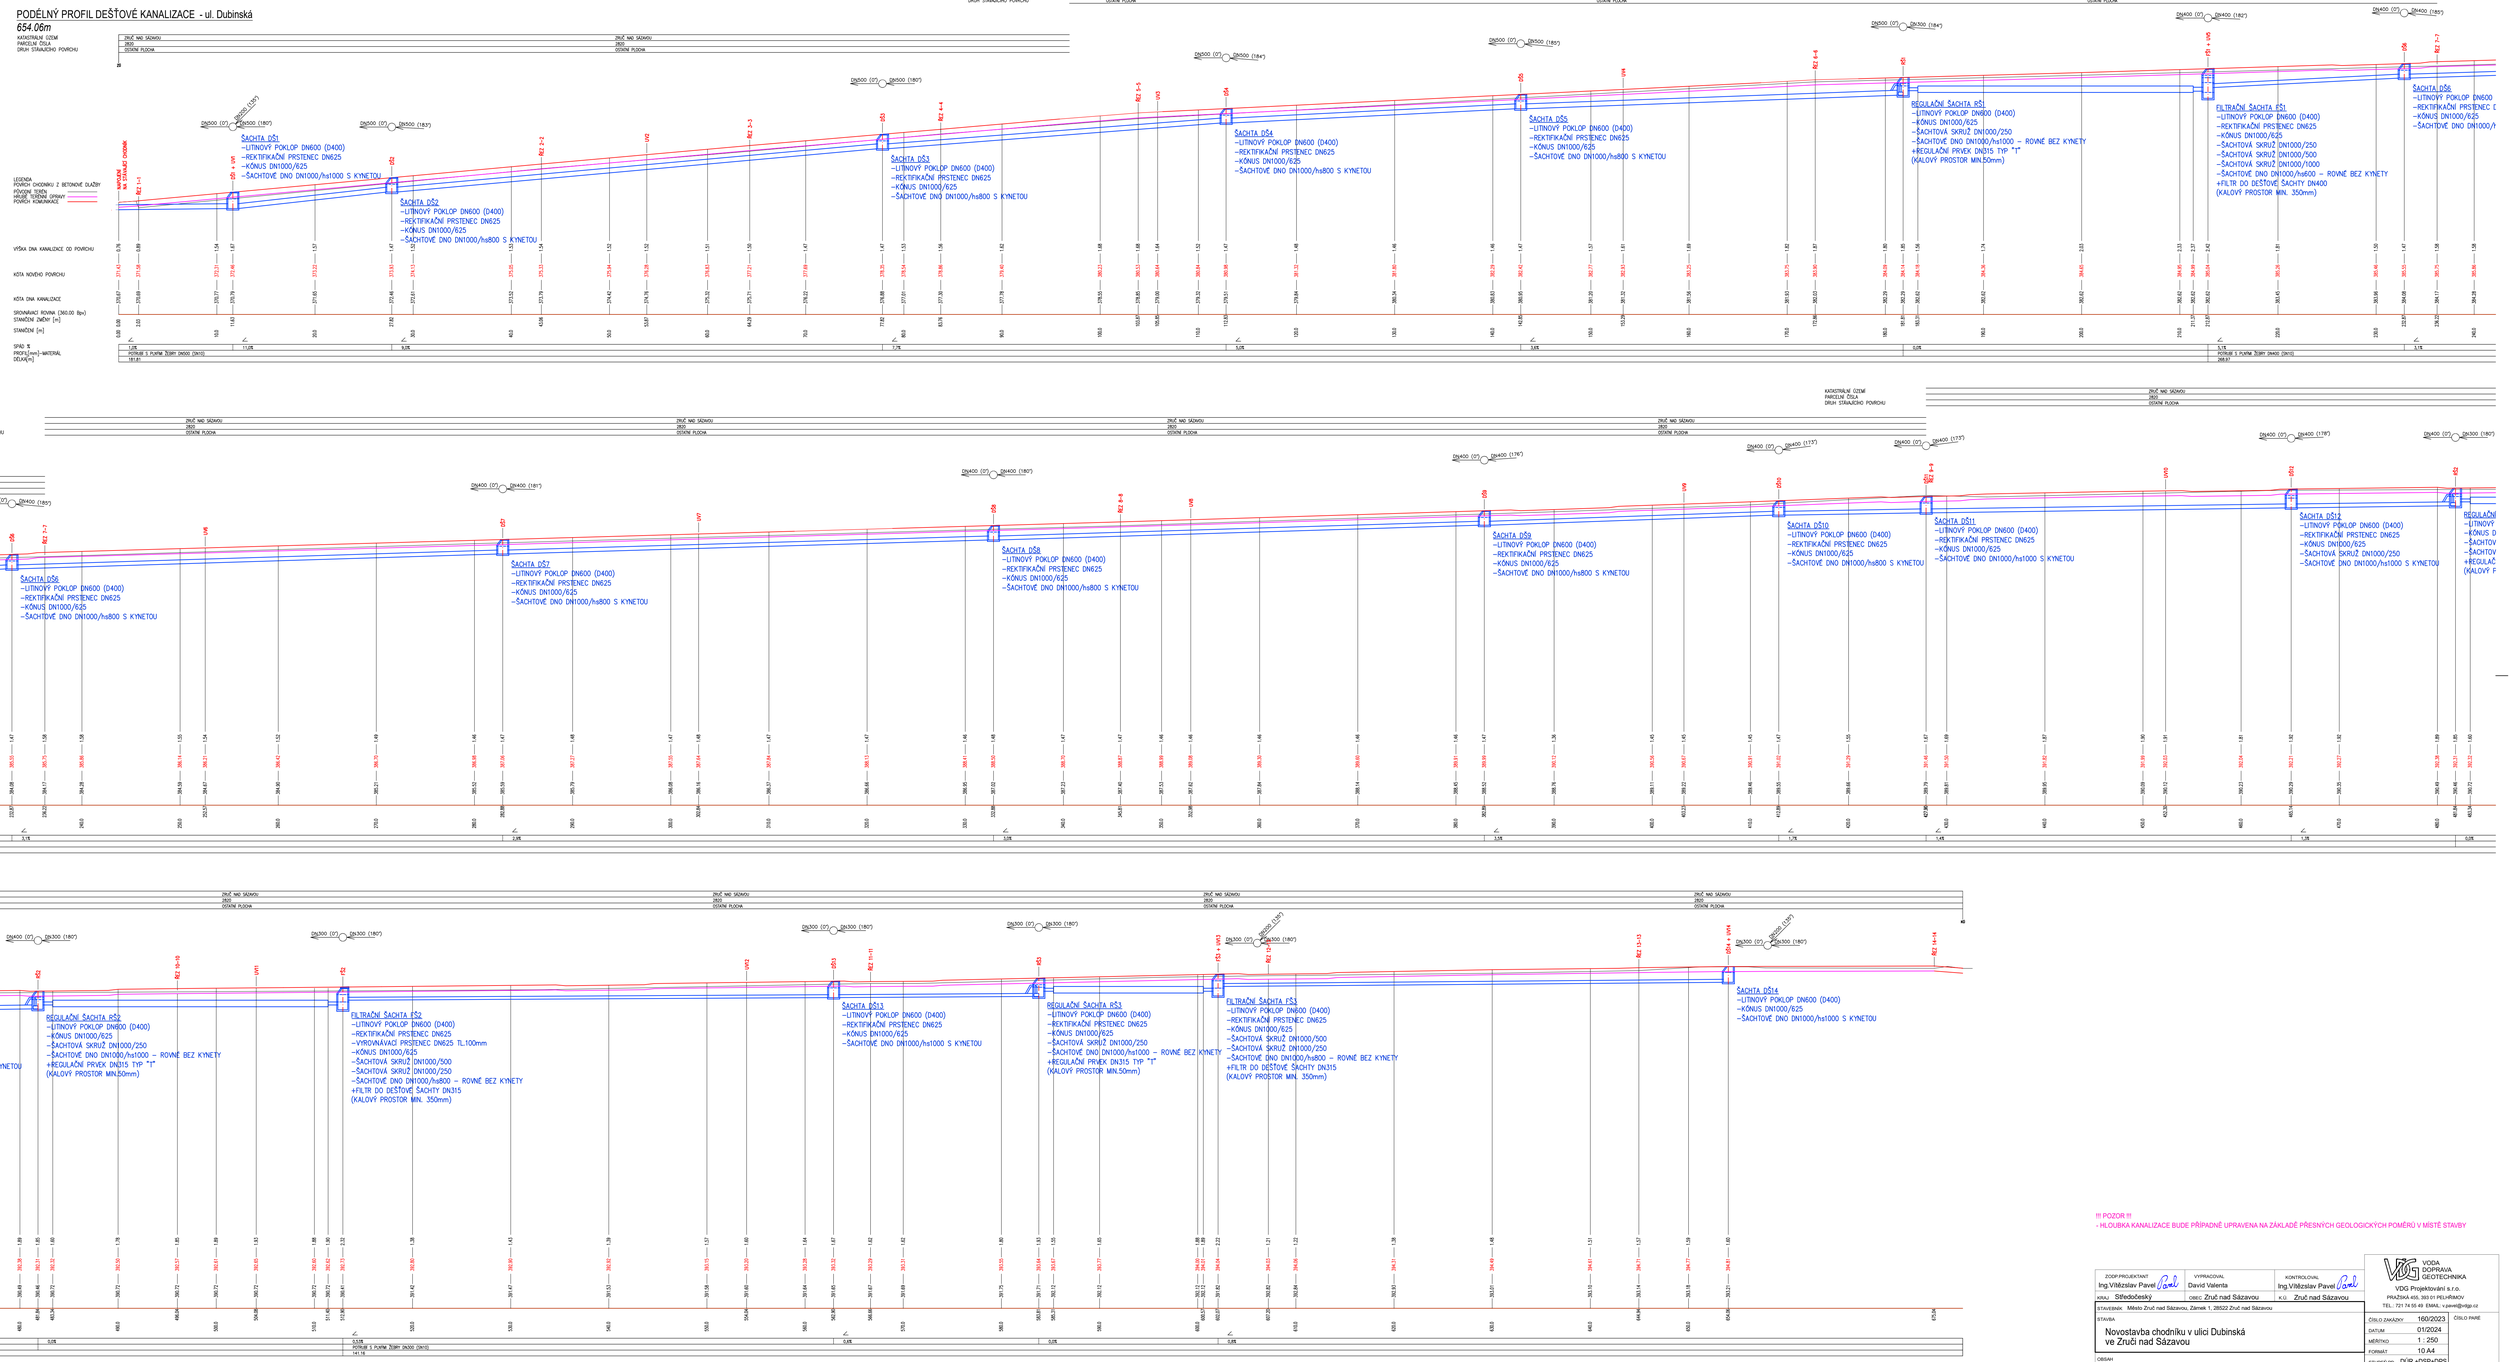

!!! POZOR !!!
- HLOUBKA KANALIZACE BUDE PŘÍPADNĚ UPRAVENA NA ZÁKLADĚ PŘESNÝCH GEOLOGICKÝCH POMĚRŮ V MÍSTĚ STAVBY

ZODP.PROJEKTANT: Ing.Vítězslav Pavel	VYPRACOVAL: David Valenta	KONTROLOVAL: Ing.Vítězslav Pavel	VODA DOPRAVA GEOTECHNIKA VDG Projektování s.r.o. PRAŽSKÁ 455, 393 01 PELHŘIMOV TEL.: 721 74 55 48, EMAIL: vypava@vdgp.cz
KRAJ: Středočeský	OBEC: Zruč nad Sázavou	K.Ú.: Zruč nad Sázavou	
STAVEBNÍK: Město Zruč nad Sázavou, Zámek 1, 28522 Zruč nad Sázavou			
STAVBA: Novostavba chodníku v ulici Dubinská ve Zruči nad Sázavou			ČÍSLO ZAKÁZKY: 160/2023 DATUM: 01/2024 MĚŘÍTKO: 1 : 250 FORMÁT: 10 A4 ČÍSLO PARÉ
OBSAH: Dešťová kanalizace – podélný profil			STUPEŇ PD: DÚR +DSP+DPS ČÍSLO PŘÍLOHY: D3.4