

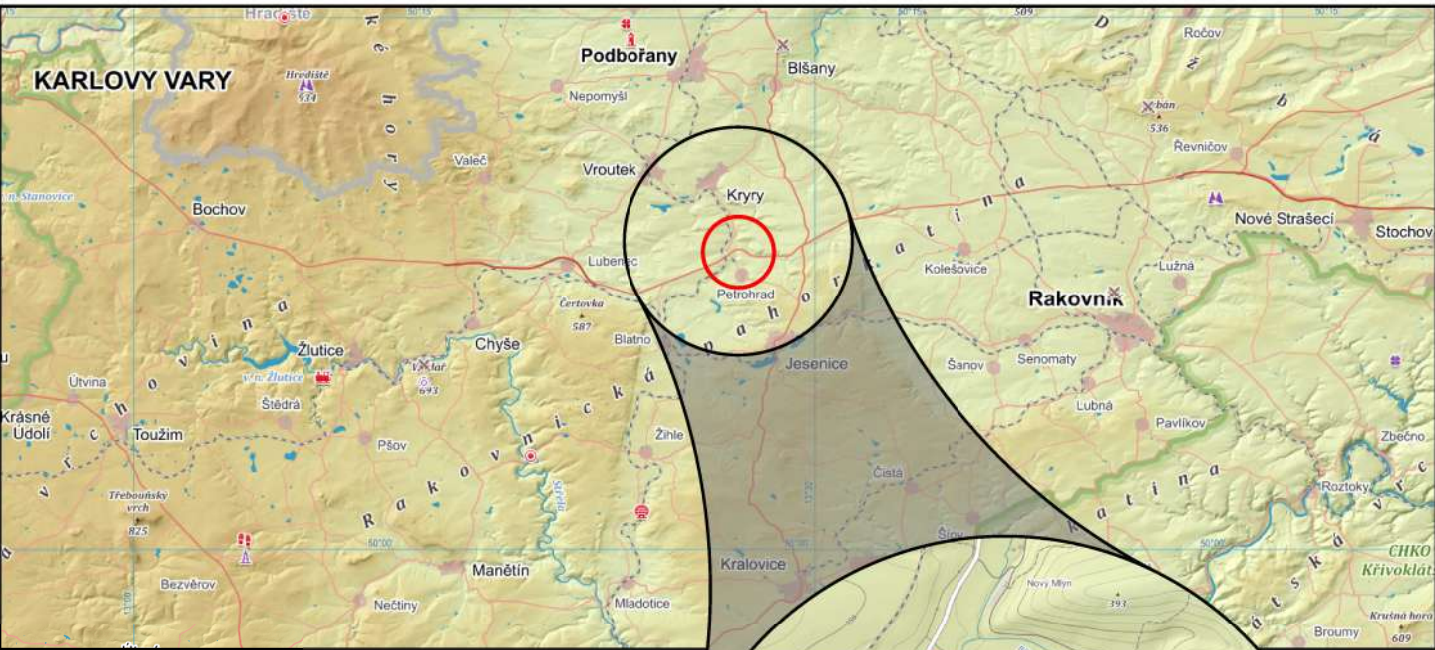


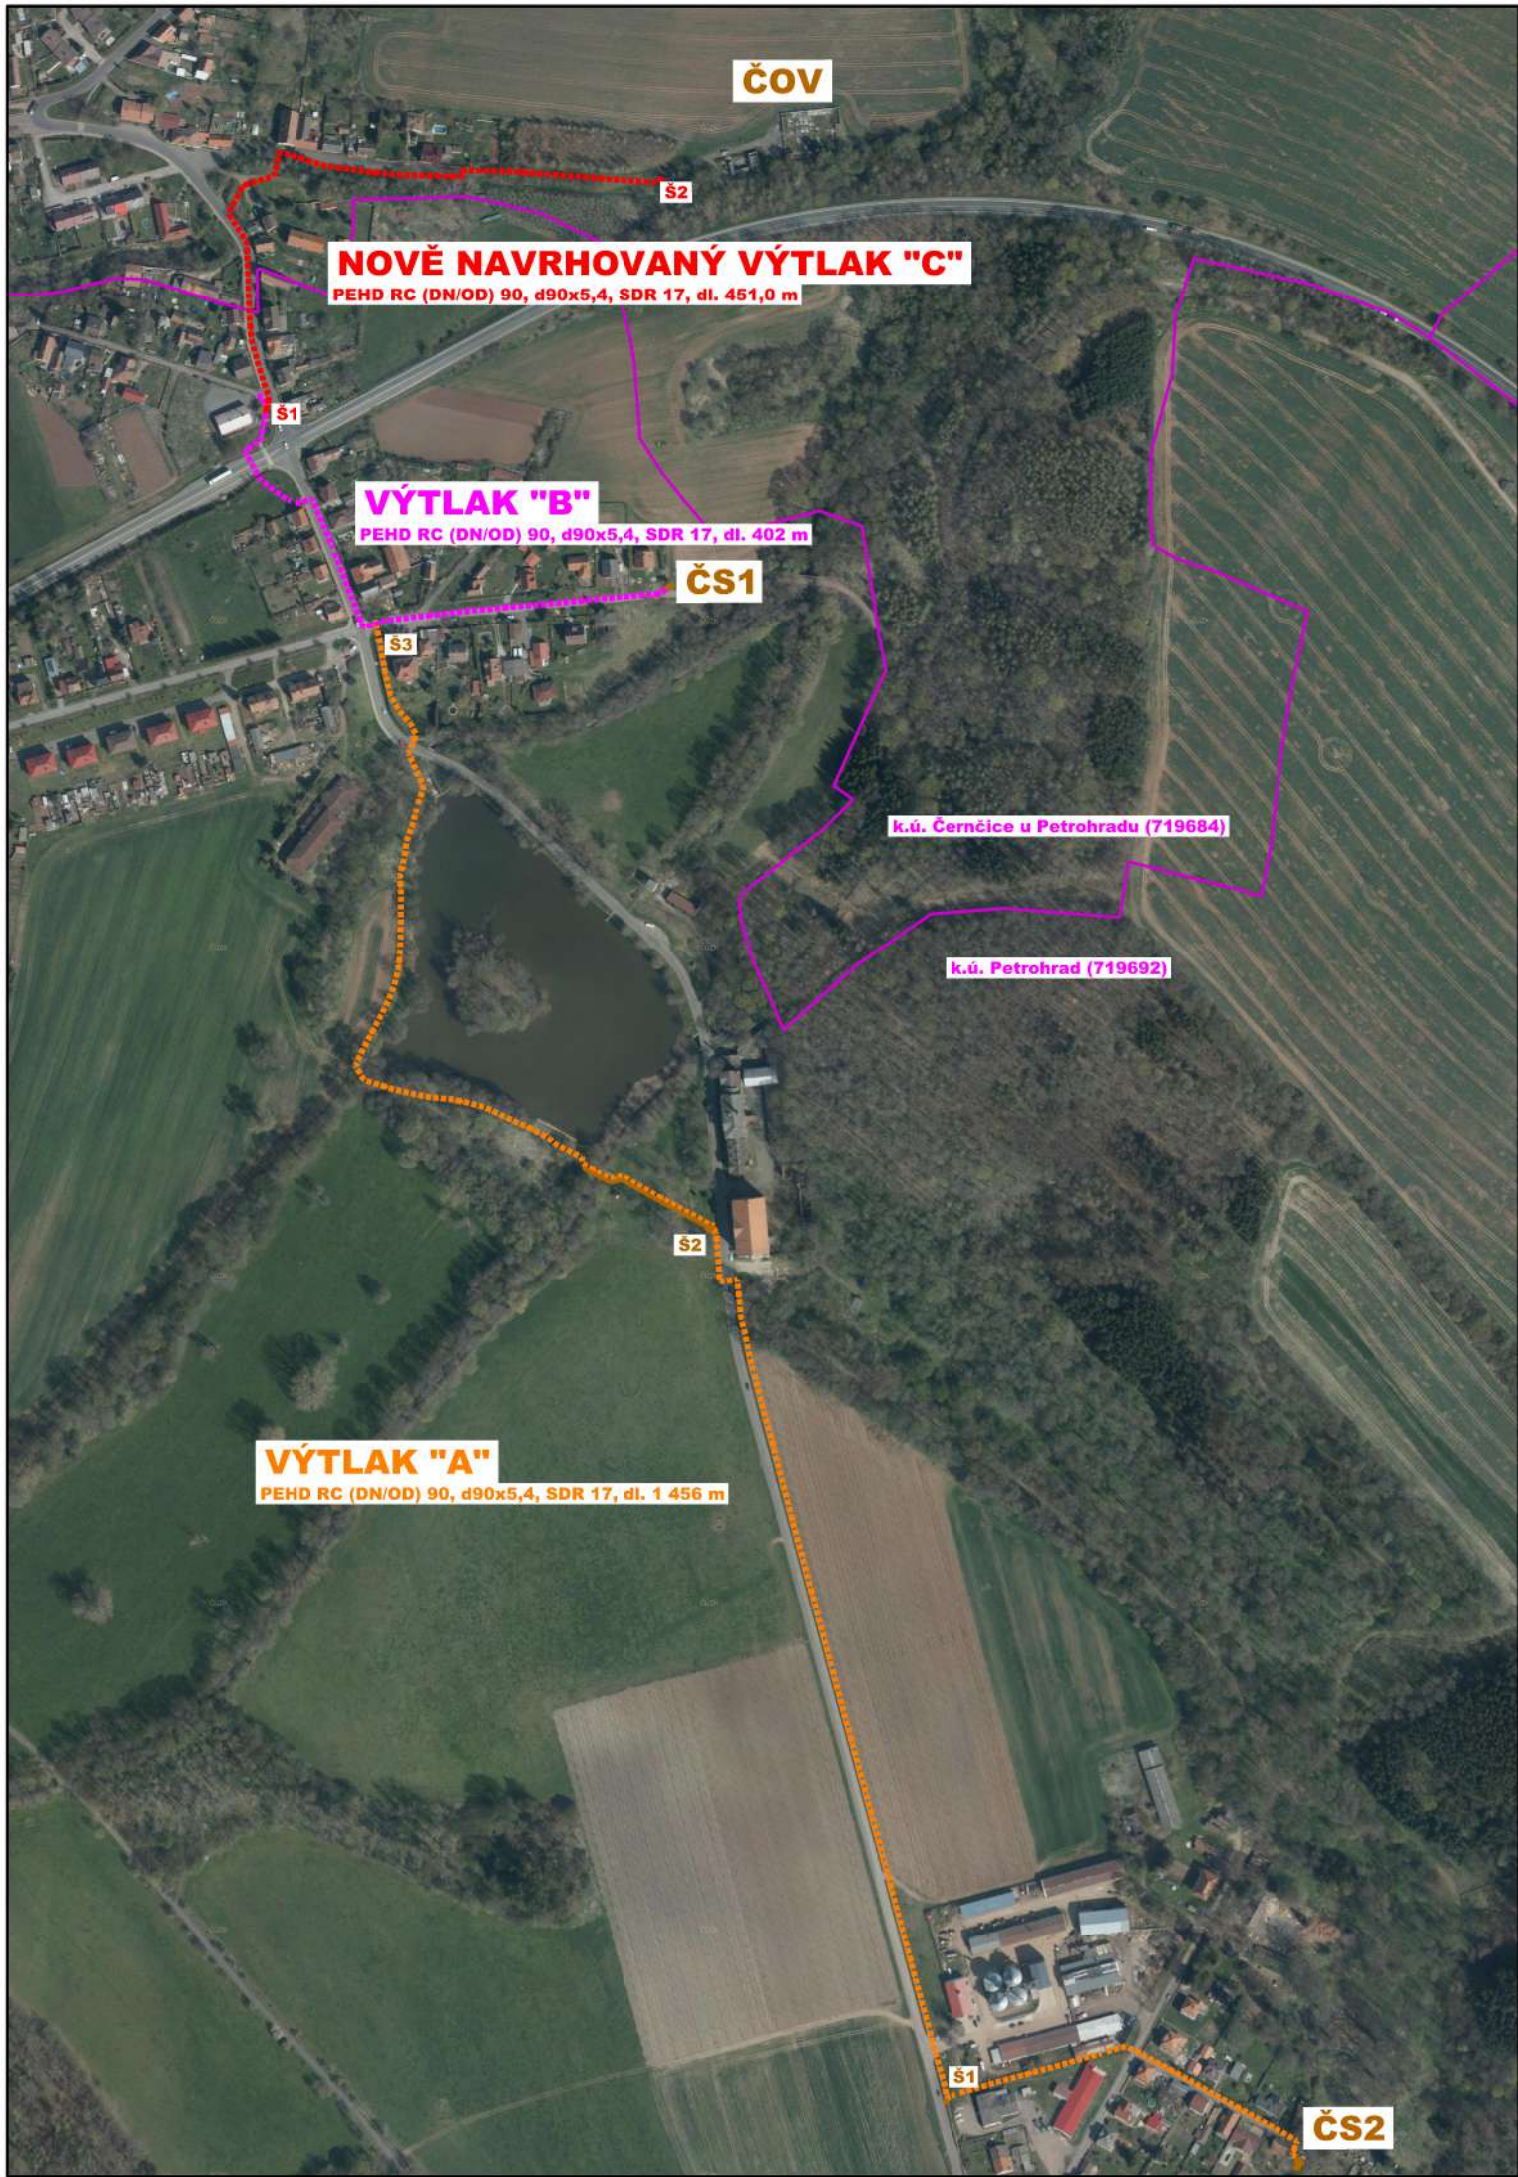

Legenda:

- IO 01 - Kanalizace - výtlak C
- ✕ — trasa výtláčného potrubí Výtlak C
- Související inženýrské sítě:
- ✕ — trasa výtláčného potrubí Výtlak B
- ✕ — trasa výtláčného potrubí Výtlak A

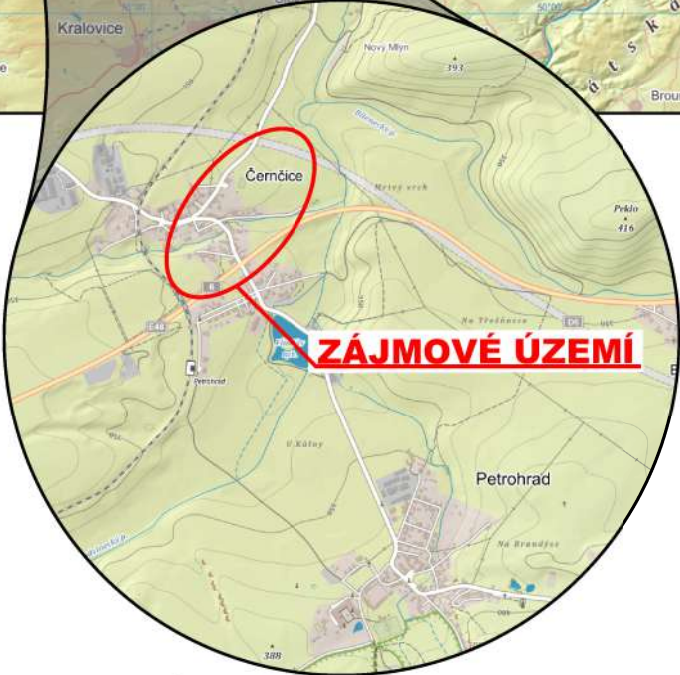

SOUŘADNICOVÝ SYSTÉM: S-JTSK
VÝŠKOVÝ SYSTÉM: B.p.v.
OBEC: PETROHRAD (566560)
ČÁST OBCE: PETROHRAD (119695); ČERNČICE (119687)
KATASTRÁLNÍ ÚZEMÍ: PETROHRAD (719692);
ČERNČICE U PETROHRADU (719684)
OKRES: LOUNY




AZ CONSULT, spol. s r.o.

Číslo zakázky.....22/042
Výrobek uvolněn k použití

Datum.....II. 2023.....③

Revize č.1 z 02/2023

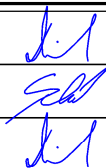Odpov. proj.:	Ing. Martin David		A ZCONSULT® spol. s r. o. Klíšská 12, 400 01 Ústí nad Labem Tel.: 475 240 888 Tel/fax.: 475 240 864 E-mail: azconsult@azconsult.cz ČSN EN ISO 9001		
Vypracoval:	Andreas Schmidt				
Kontroloval:	Ing. Martin David				
Kraj:	Ústecký			Místo:	Petrohrad - Černčice
Objednatel:	Obec Petrohrad - č.p.146, 439 85 Petrohrad; IČ: 00480975				
Akce:	Petrohrad, Černčice - prodloužení kanalizačního výtlaku na ČOV				
Výkres:	Situační výkres širších vztahů				
				Zn. souboru: ...	
				Stupeň: DÚR/DSP/DPS	Formát: 2×A4
				Č. zak.: 22/042	Č. paré :
	Datum: XI. 2022				
	Měřítko: 1: 5 000	Č. přílohy: C.1			
DOKUMENTACI LZE UŽÍVAT POUZE VE SMYSLU PŘÍSLUŠNÉ SMLOUVY O DÍLO. KOPIOVÁNÍ A ROZŠÍŘOVÁNÍ POUZE PO PŘEDCHOZÍM SOUHLASU AZ CONSULT spol. s r.o.					